
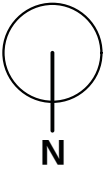


TOR 3.1

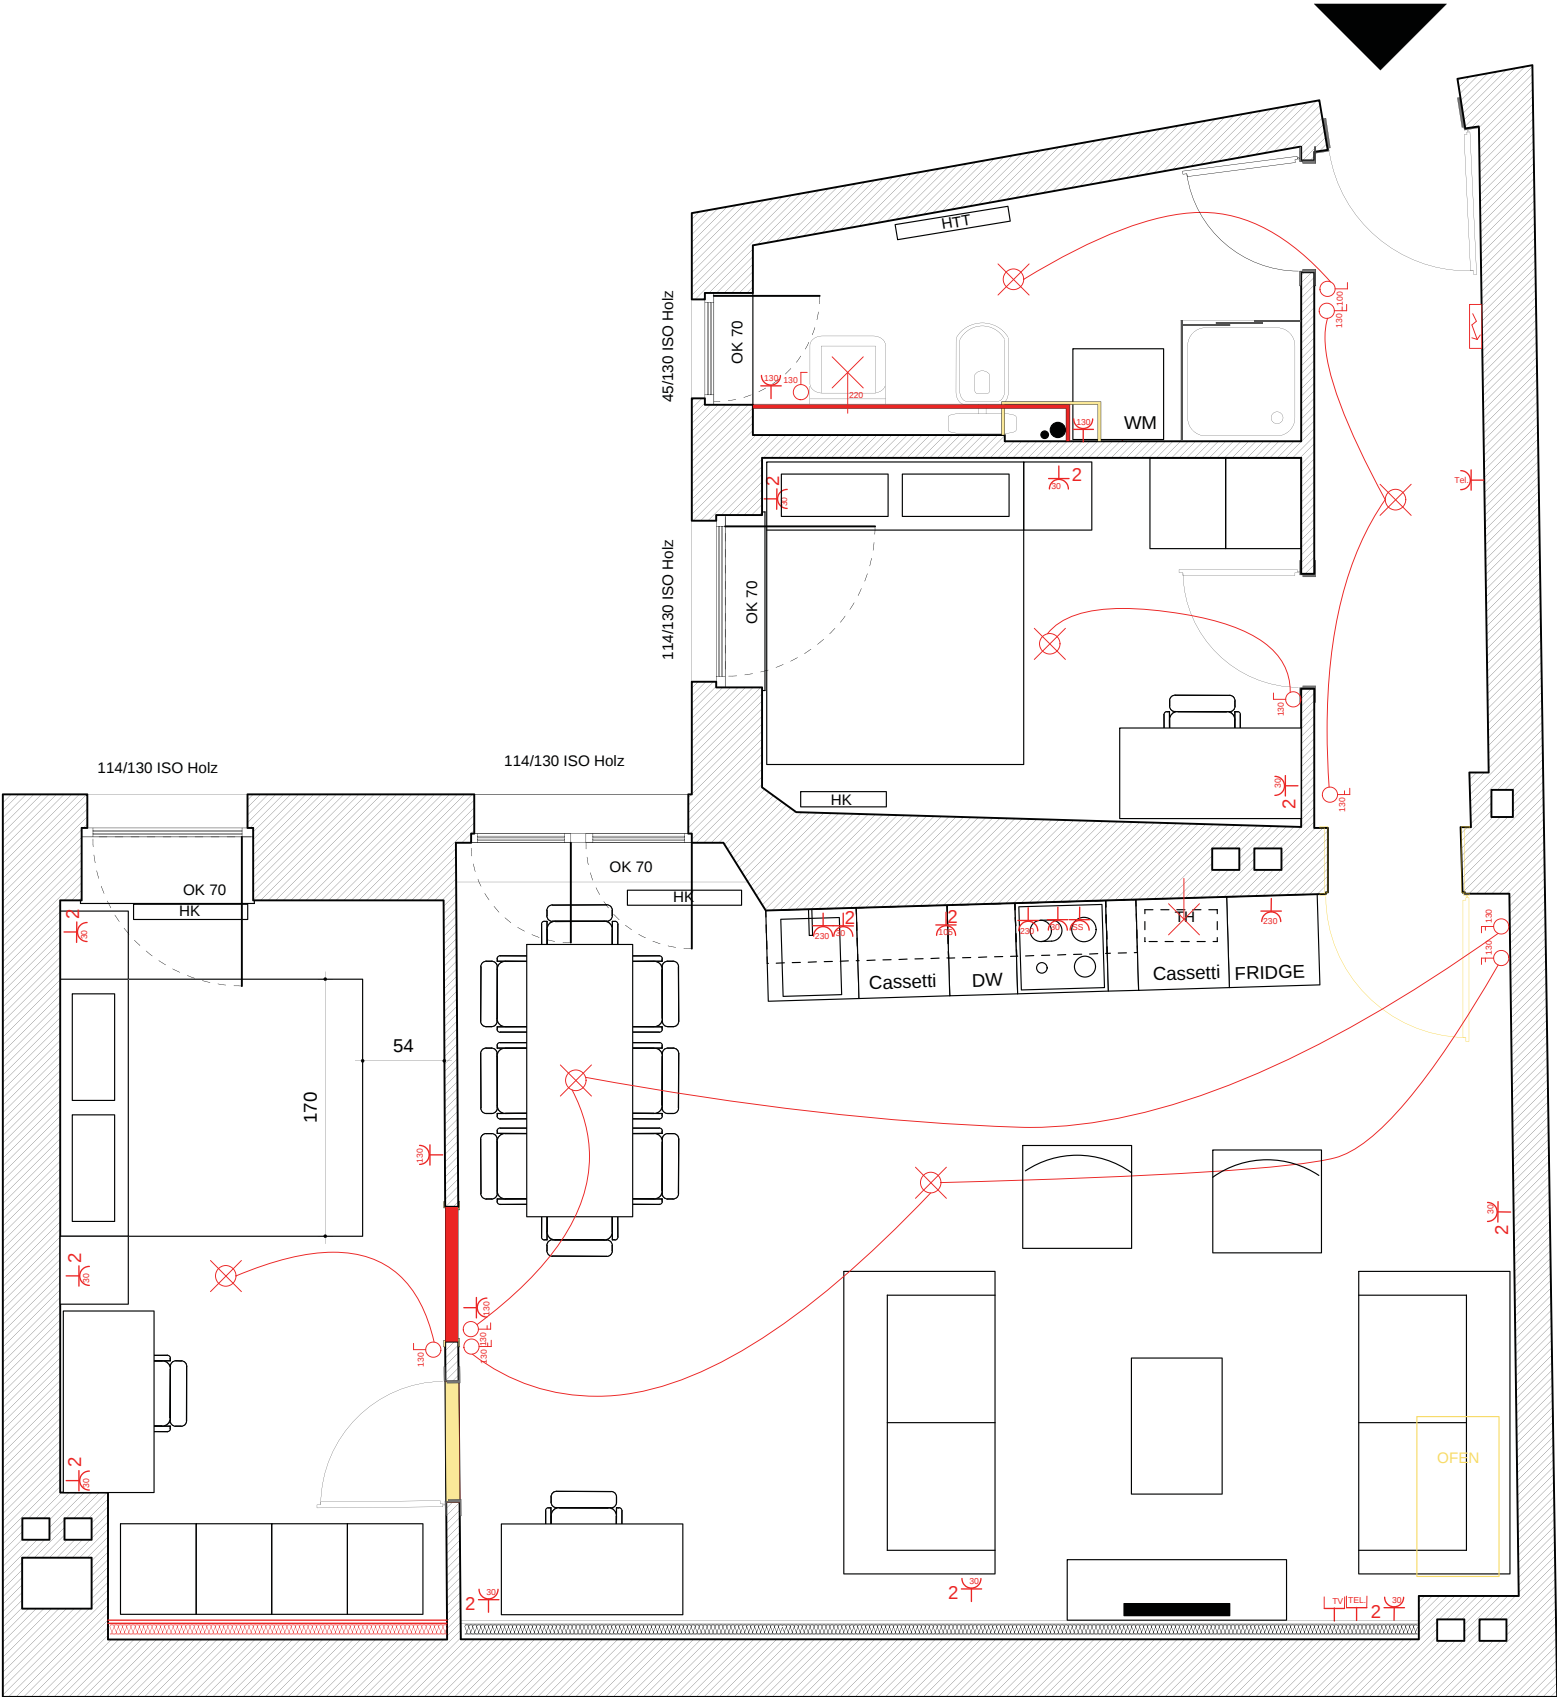

BESTAND

NEUBAU

ABRISS

BAUHERR:		Object:	
Giordana Lucente Via Andrea del Castagno, 146 00142 -Roma		Wohnungsrenovierung	
		Address: Torstrasse 139 Mitte- Berlin HH Links 40G Rechts	
Architect:	Design date:	Scale:	Plan #:
	07.08.2014	1:50 / A3	GR 001
Dipl. Ing. Giulio Neri Emserstrasse 20 12051 - Berlin Te.: +49 01577 4246223 giulioneri@gmx.net	Status:	Drawing:	
	Vers. 3.1	Grundriss	
ALLE MAßE SIND VOR ORT ZU PRÜFEN! ALLE MAßE SIND VOR ORT ZU PRÜFEN!			