




KELLERGESCHOSS

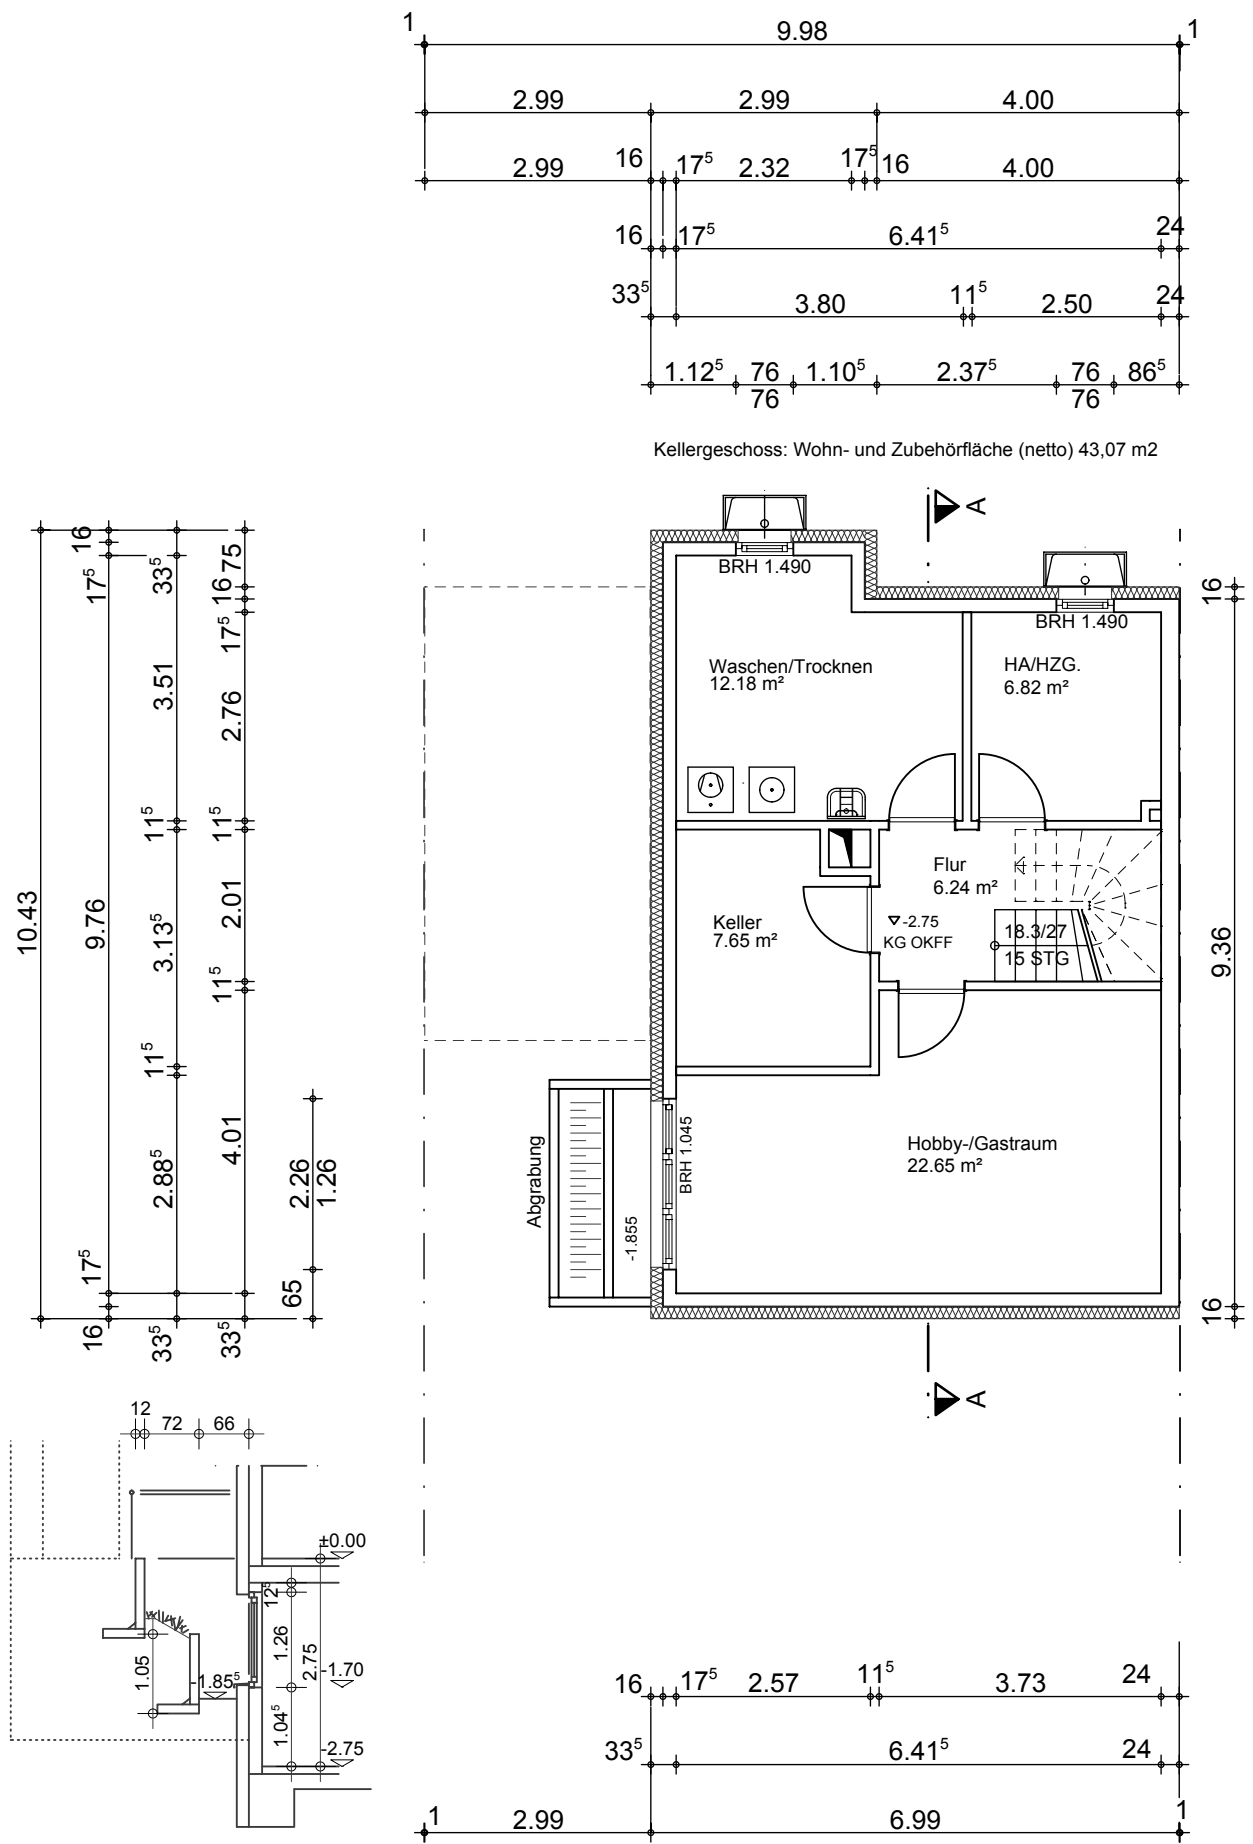


ERDGESCHOSS

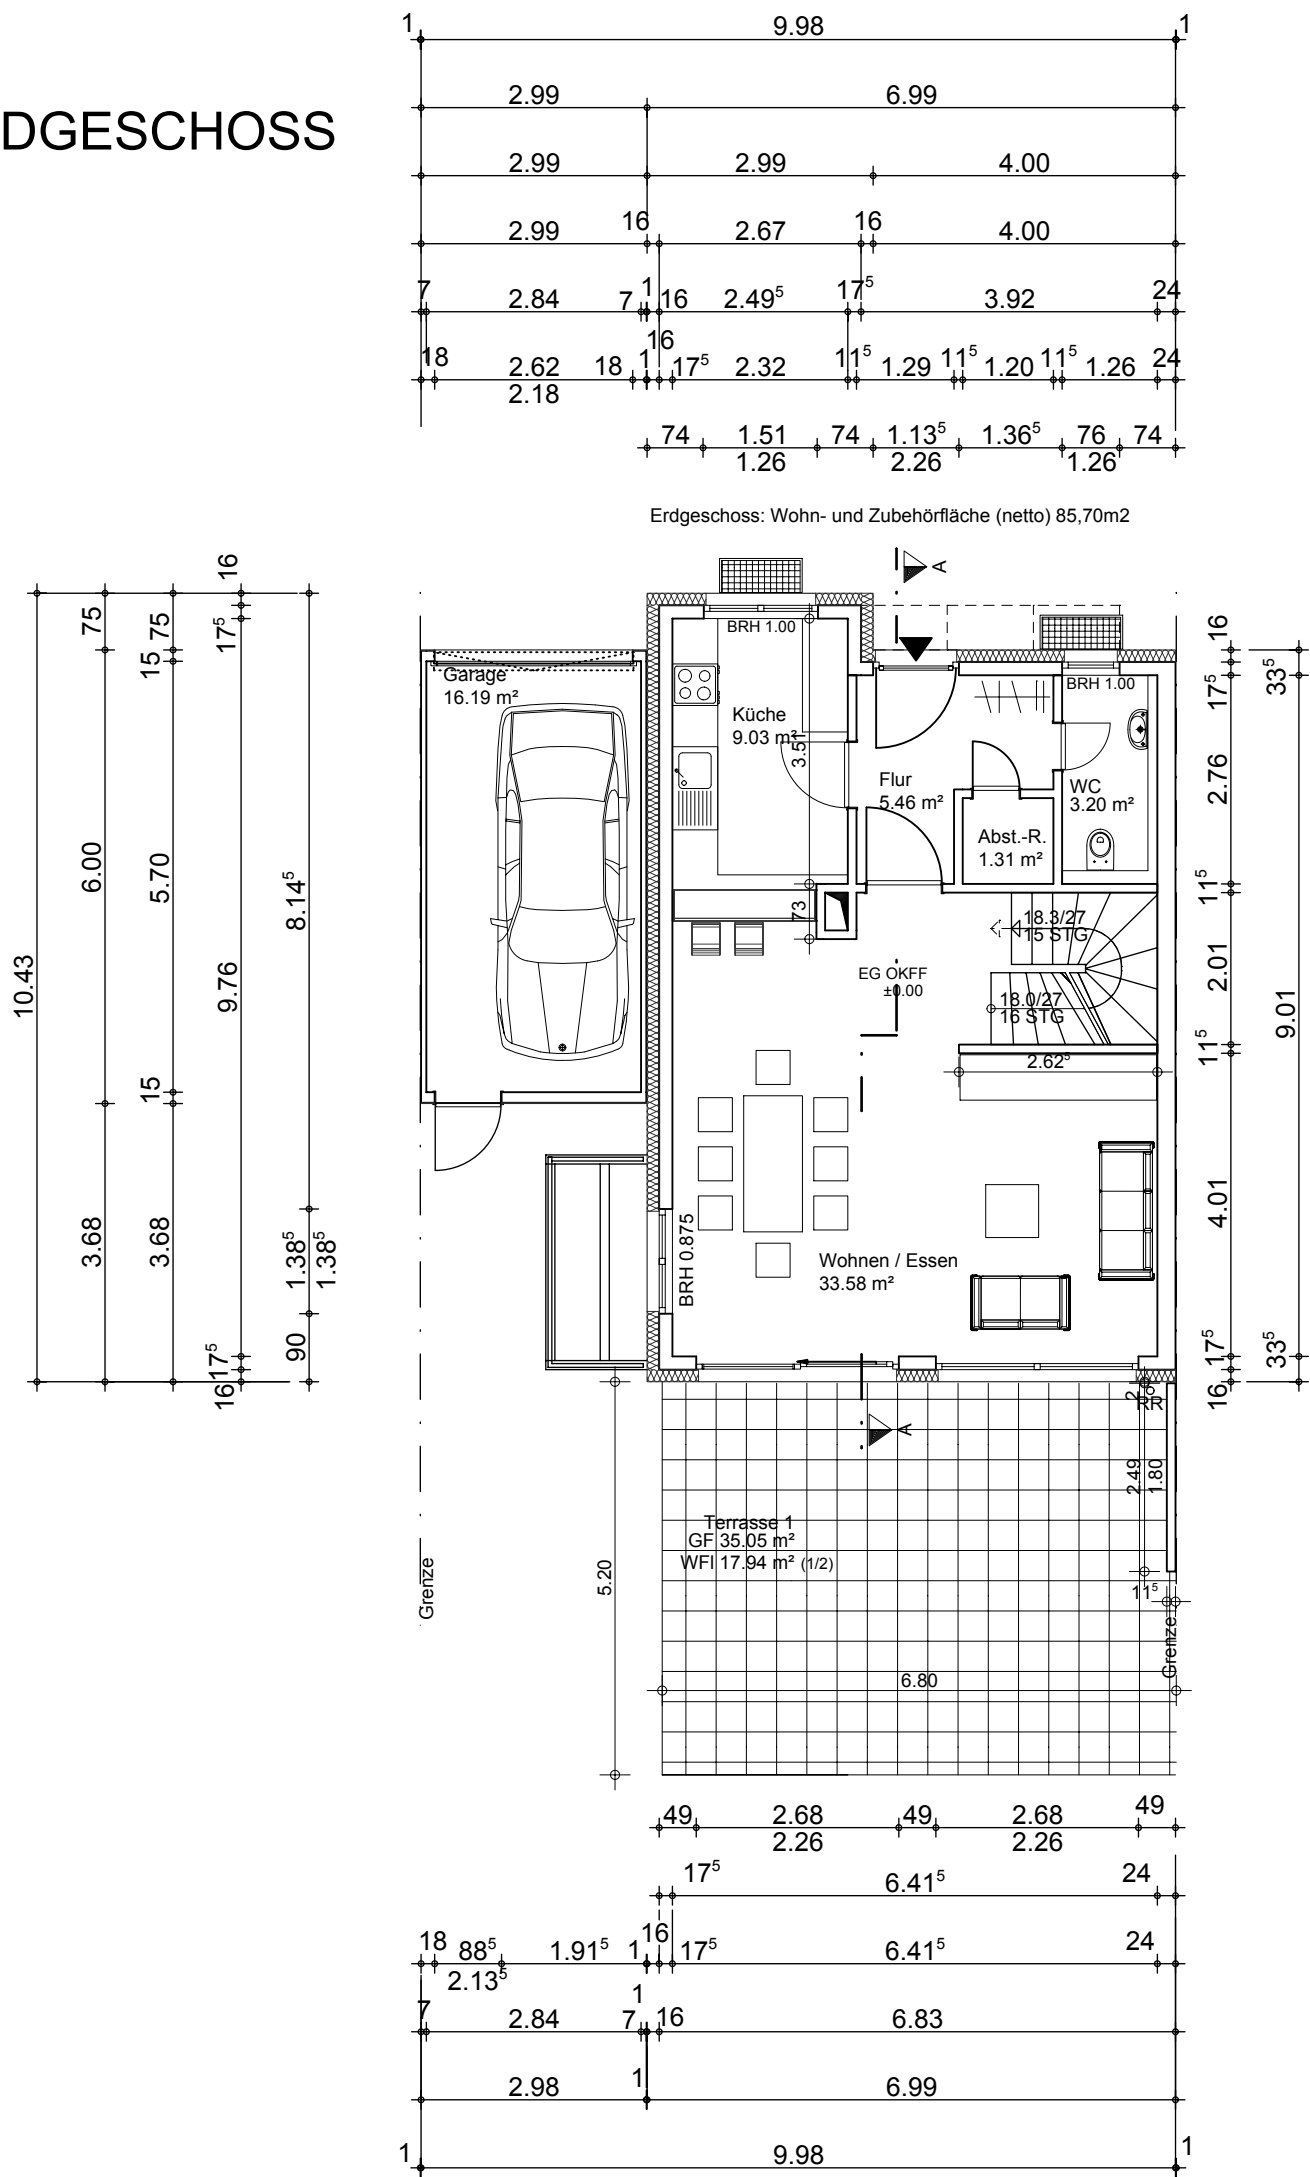


SCHNITT A-A

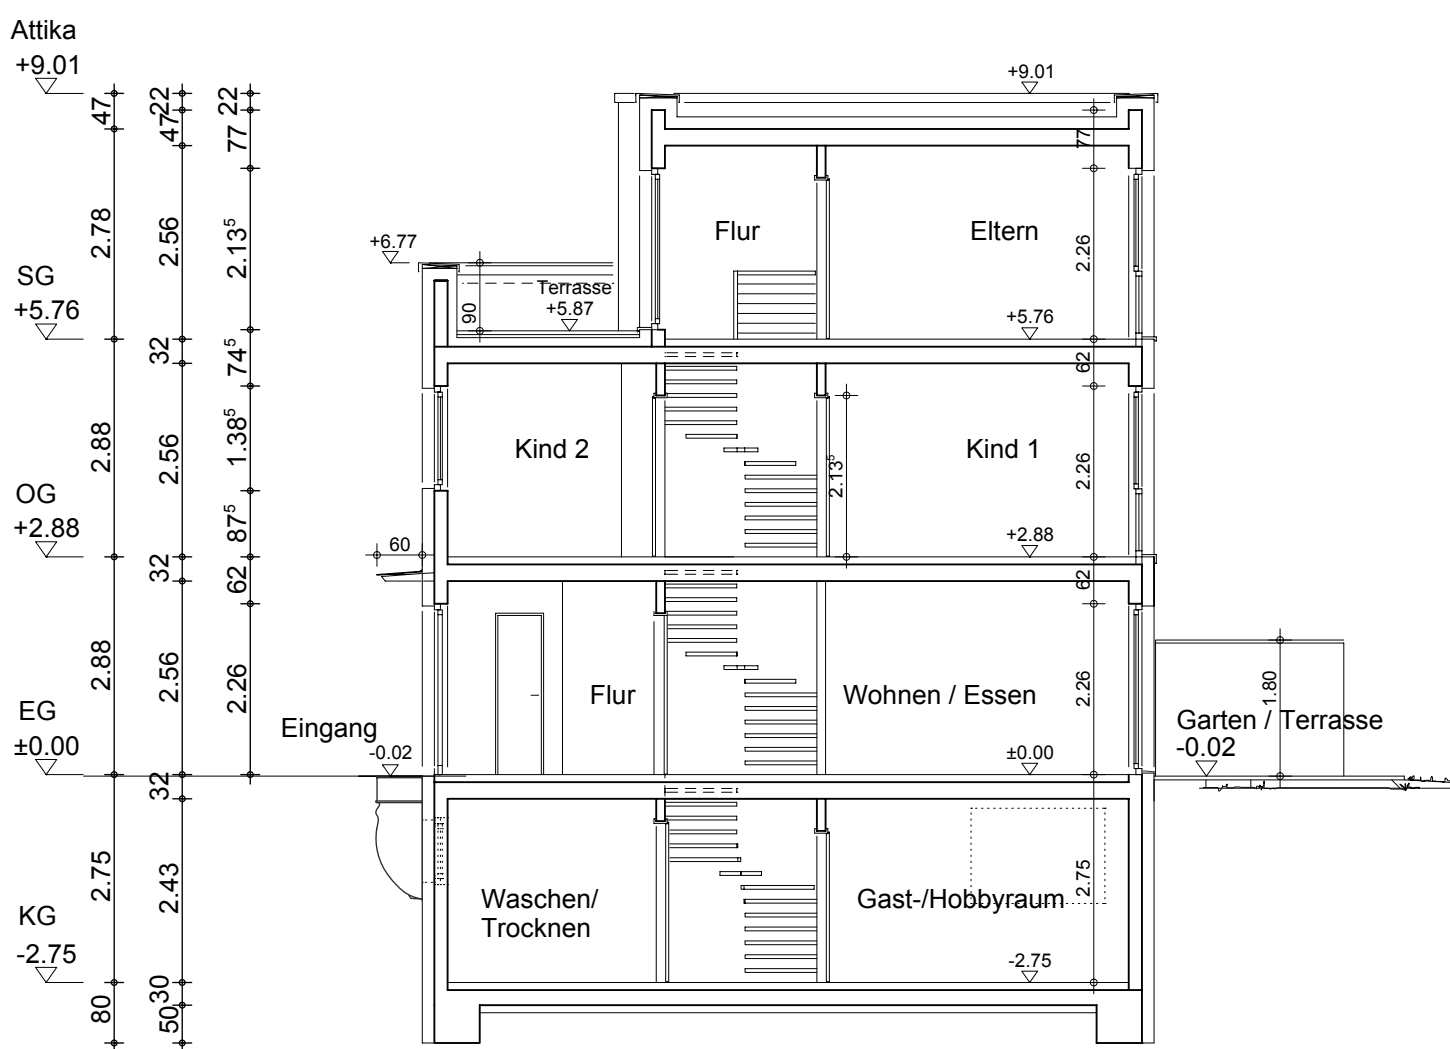


1. OBERGESCHOSS

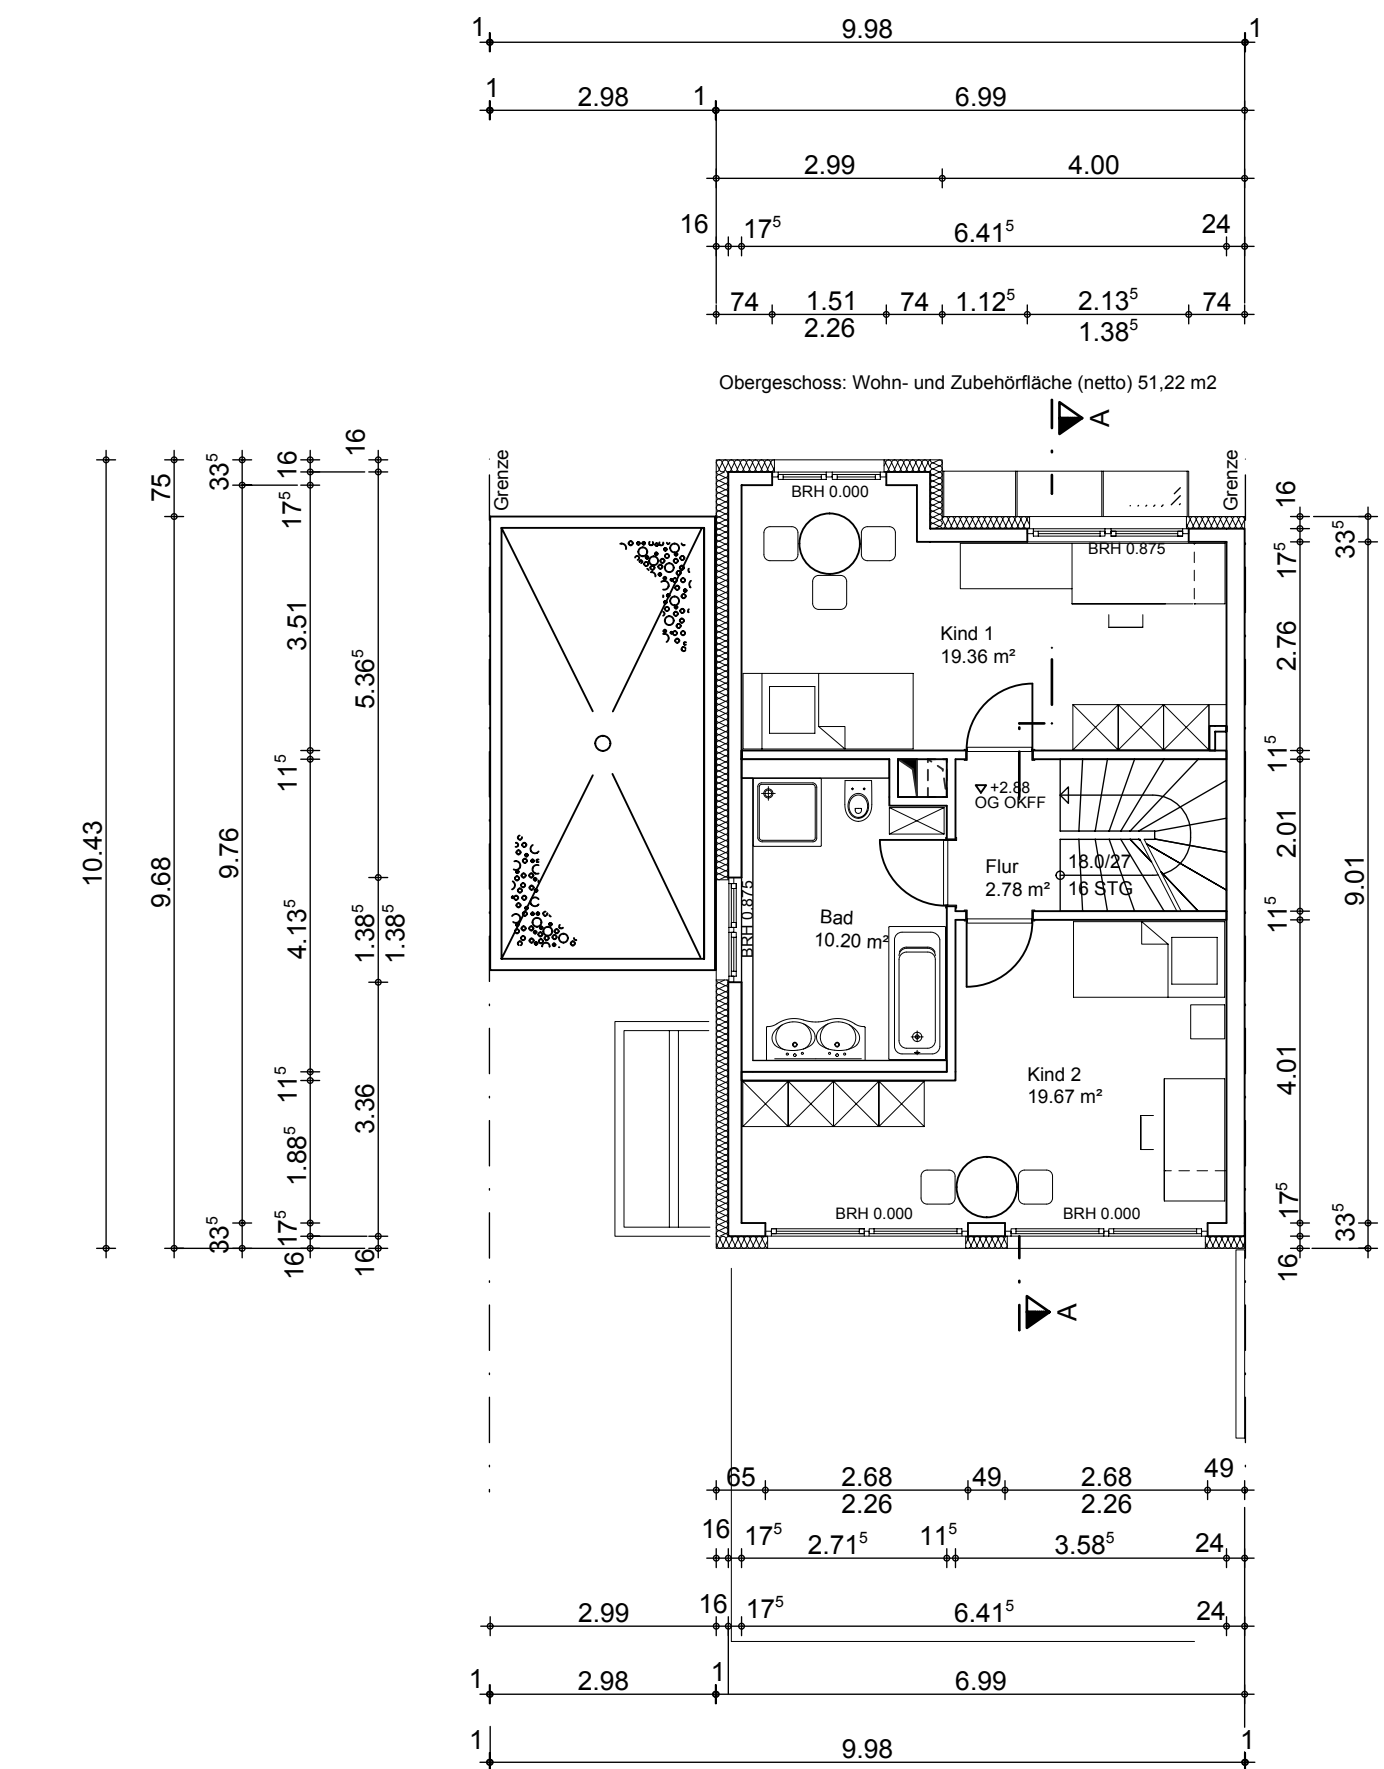

STAFFELGESCHOSS

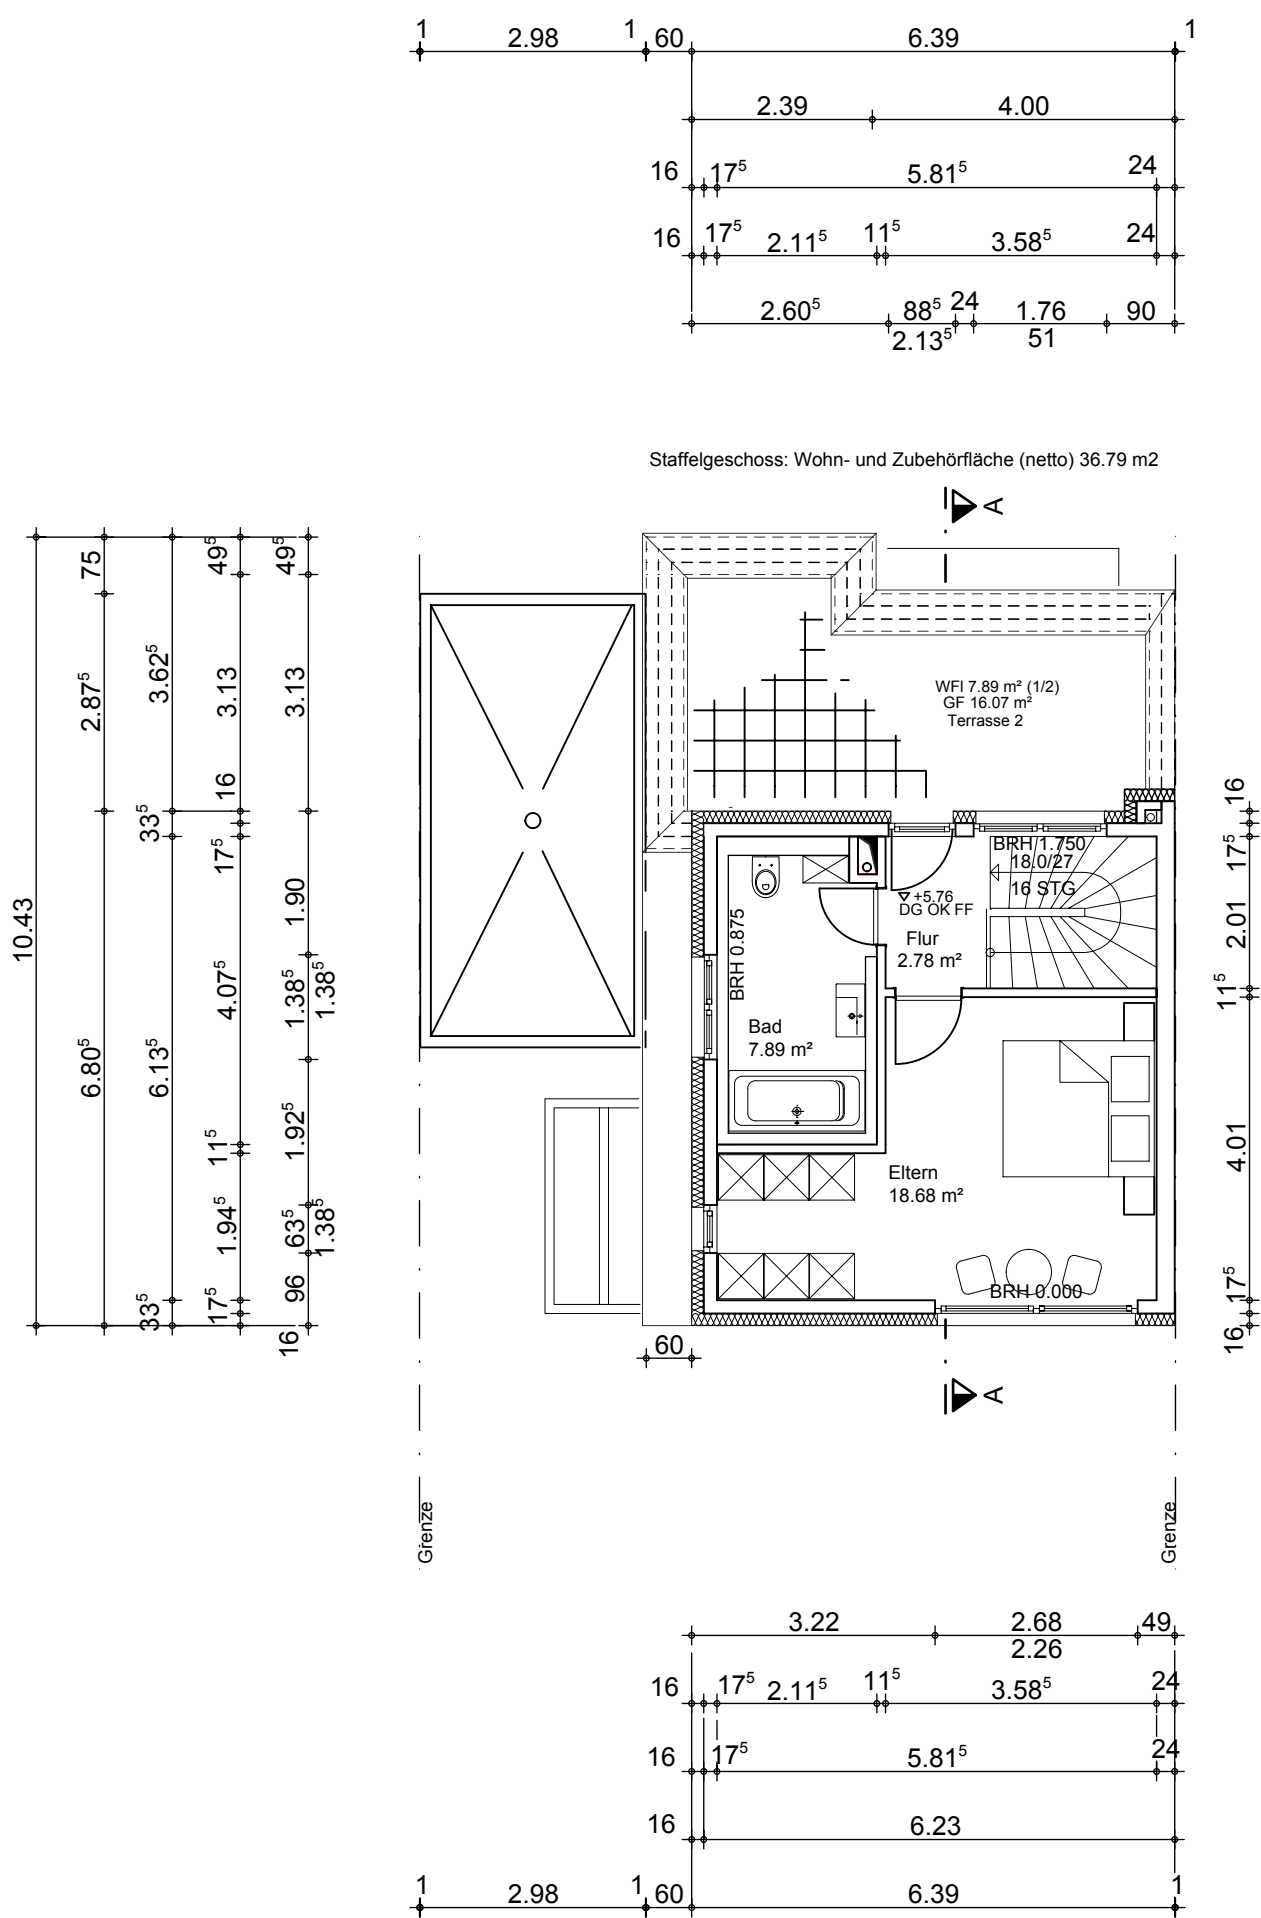

ÜBERSICHT

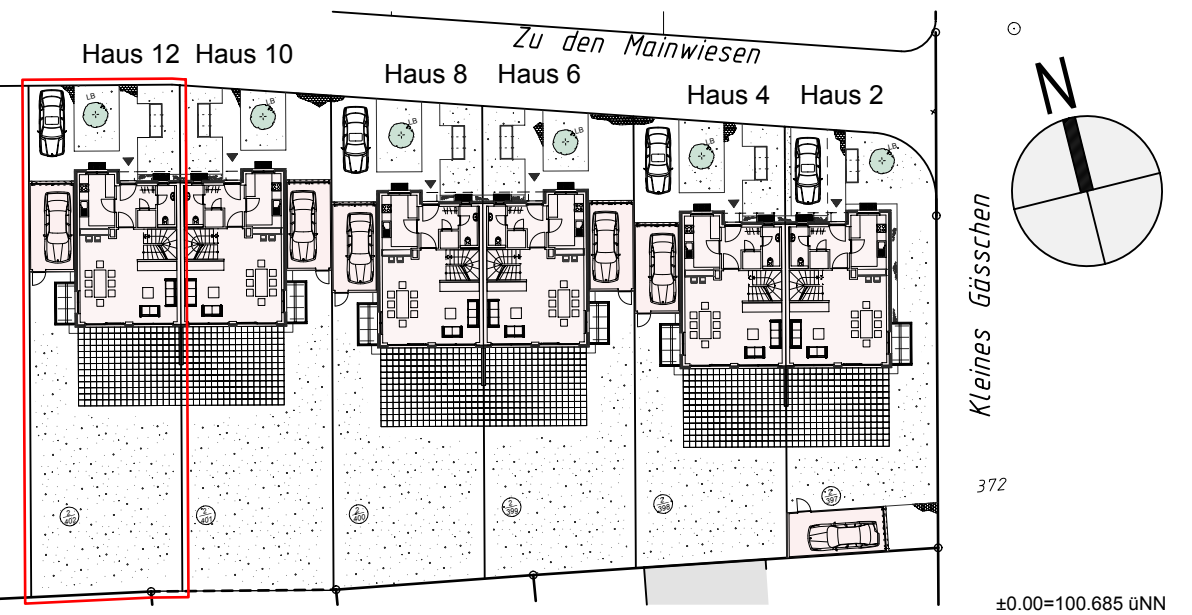

Errichtung einer Einfamiendoppelhaushälfte mit Garage

Liegenschaft

Zu den Mainwiesen 12
63075 Offenbach am Main

Bauherr / Auftraggeber

Reinhard Odenwald
Bücherweg 1f
63477 Maintal

Architekt / Planverfasser

Katz + Partner • Freie Architekten

Frankfurter Straße 80 63067 Offenbach
T. 069 8 09 097-0 • F. 069 8 09 097-10
info@katzpartner.de www.katzpartner.de

Planart

GRUNDRISSE / SCHNITT

Planinhalt

KG / EG / 1.OG / Staffelgeschoss
Schnitt A-A

Genehmigungsplanung	Projektphase	Architektur	Gewerk
1 : 100	H12	300-4-G-H12-1	ma
Maßstab	Bauteil	Datum/geä.	Plannr./Datei
gez.	gepr.	Index	Plan-Datum
		26.04.2013	