


F1St
66/27

Bahnhofstraße

Blumenstraße


F1St
66/6

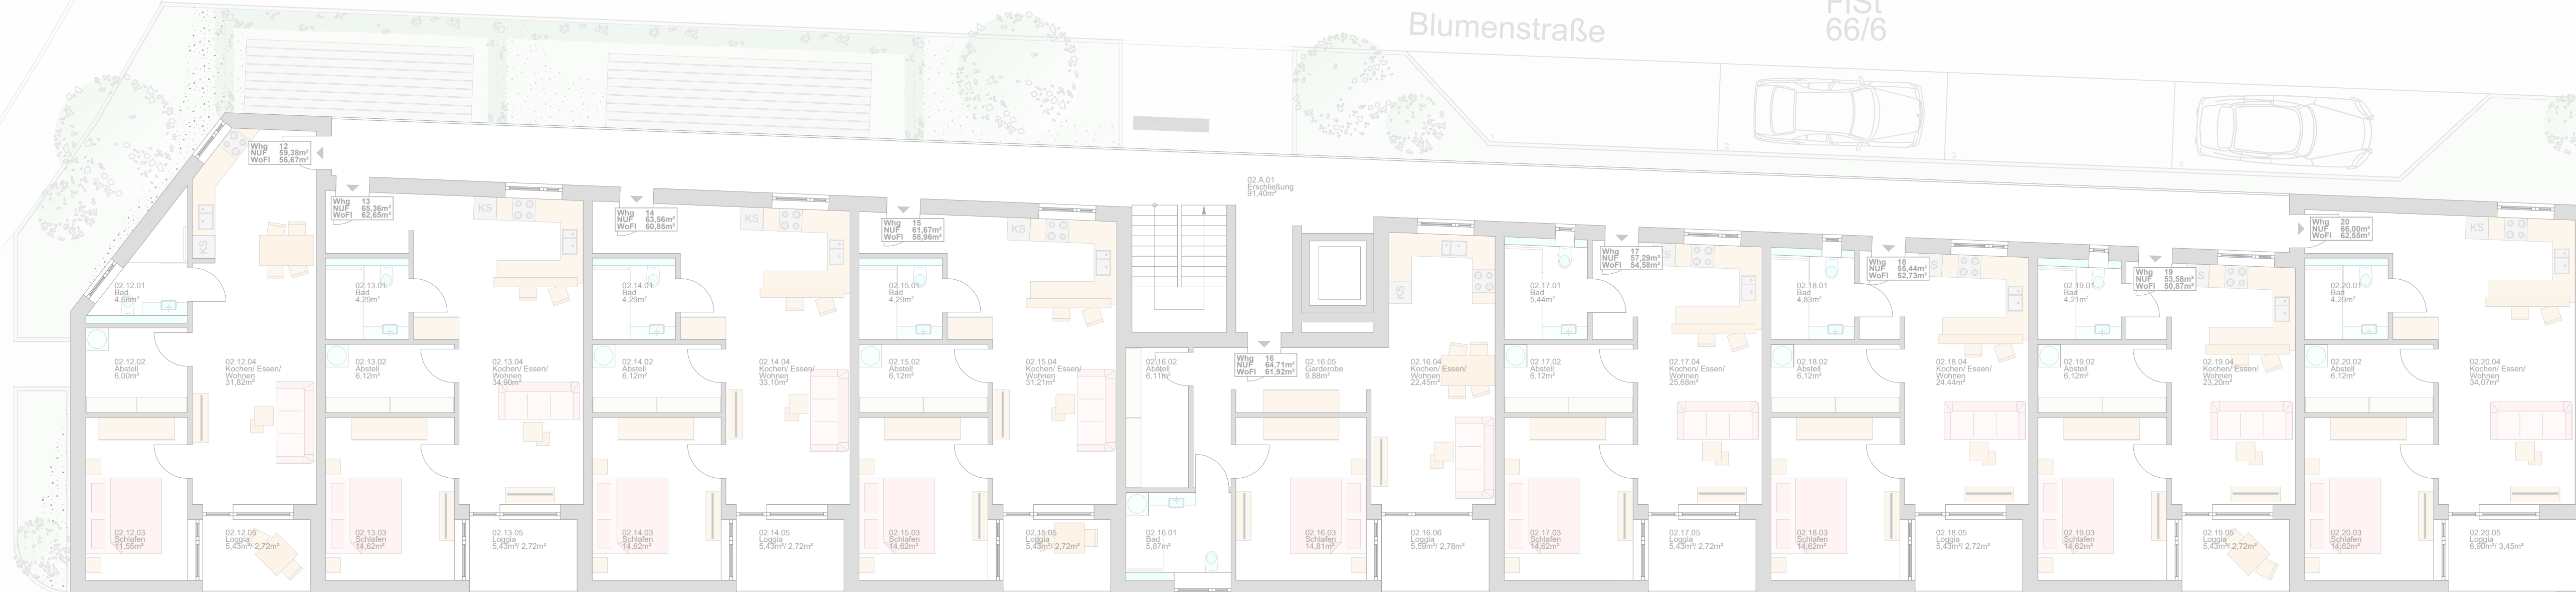

F1St
66/35

Raumnummernklärung:
Ebene, Wohneinheit, Zimmernummer
Raumbezeichnung
NUP/WoFl

WoFl:
Terrassen ebenerdig zu 25%
Balkone/Loggien/ Terrassen DG zu 50%

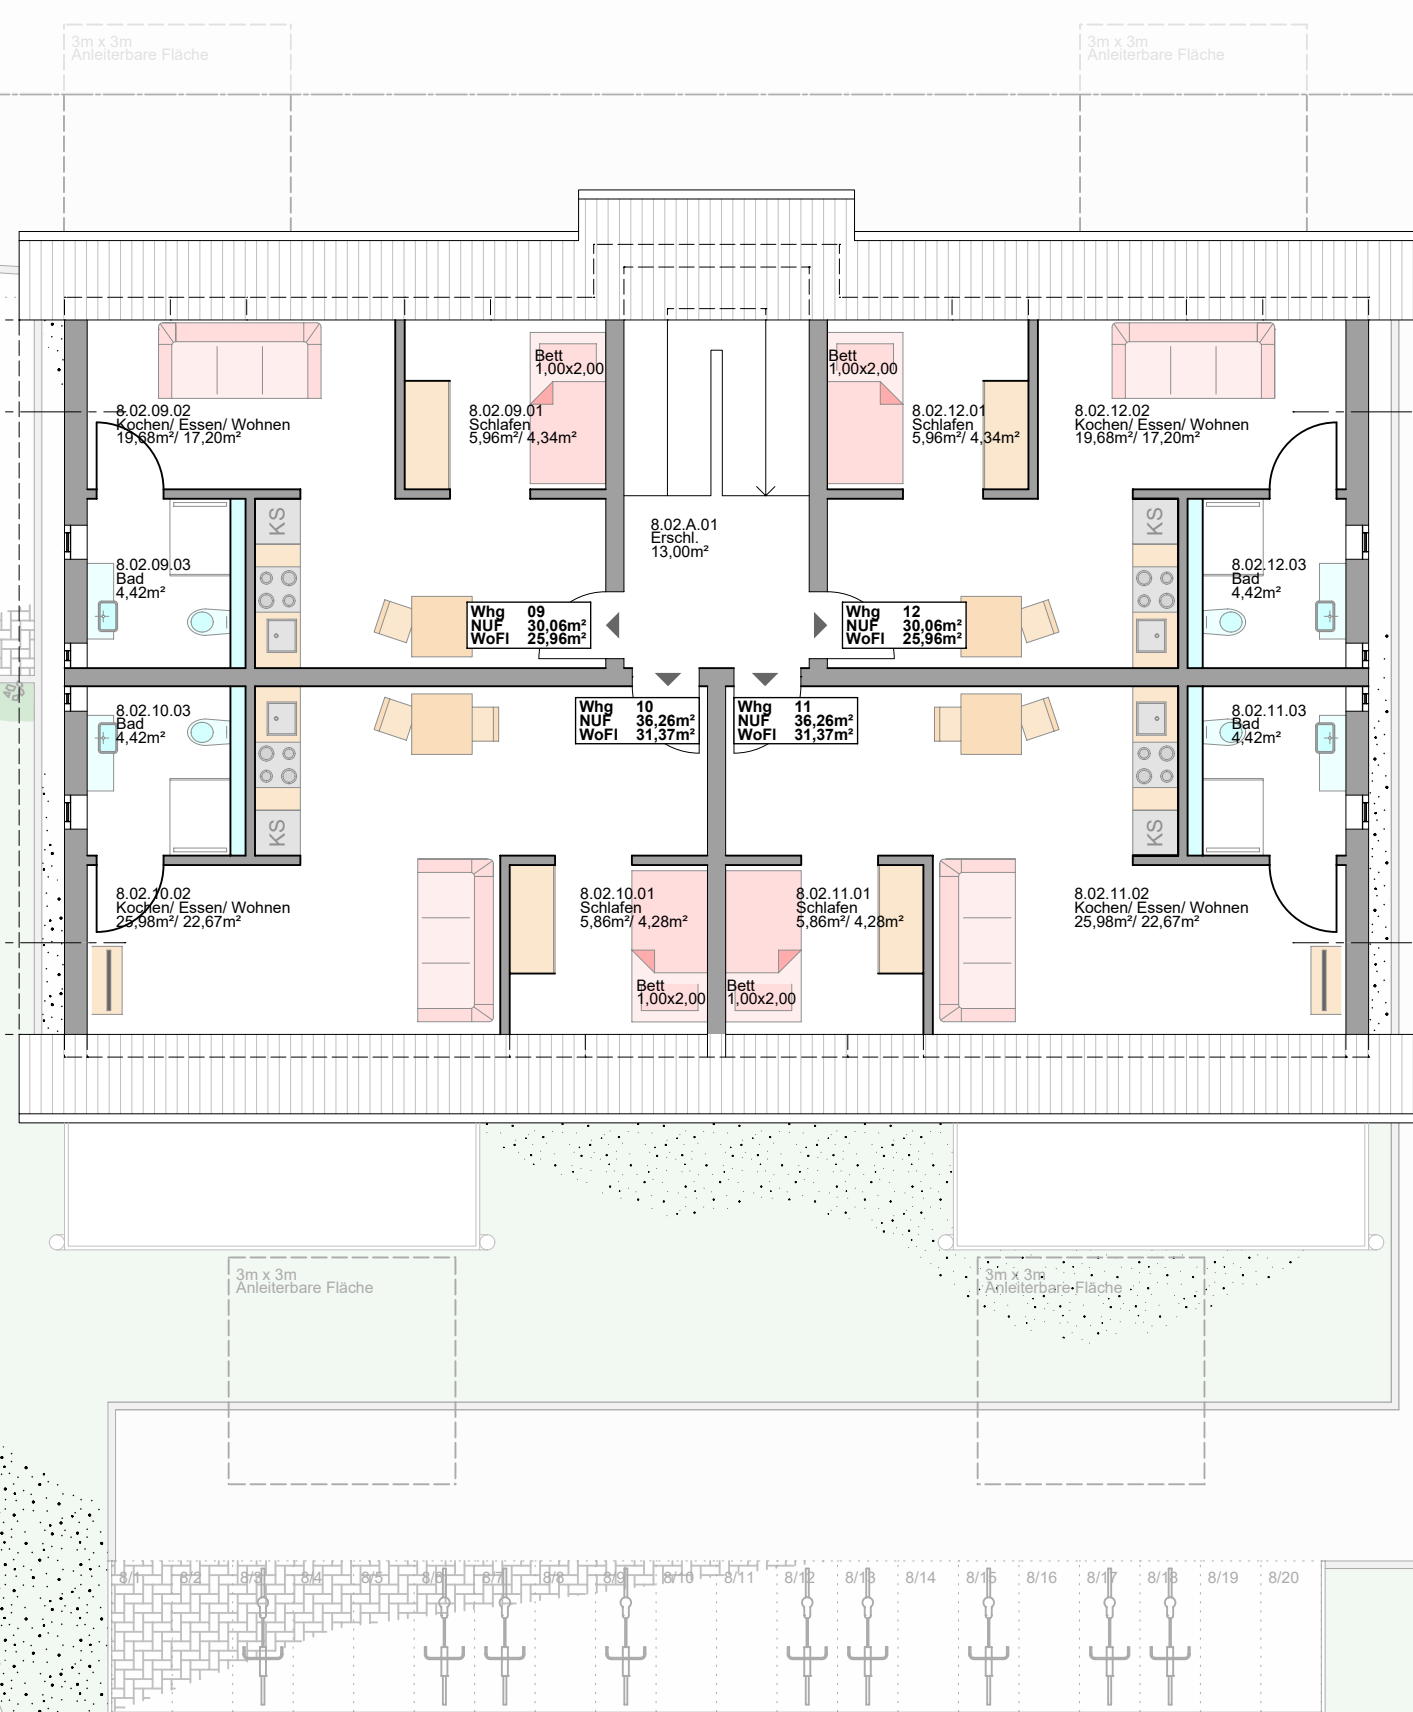


F1St
66/35

F1St
66/7

Raumnummernklärung:
Hausnummer, Ebene, Wohneinheit, Zimmernummer
Raumbezeichnung
NUP/WoFl

WoFl:
Terrassen zu 25%
Balkone/Loggien zu 50%

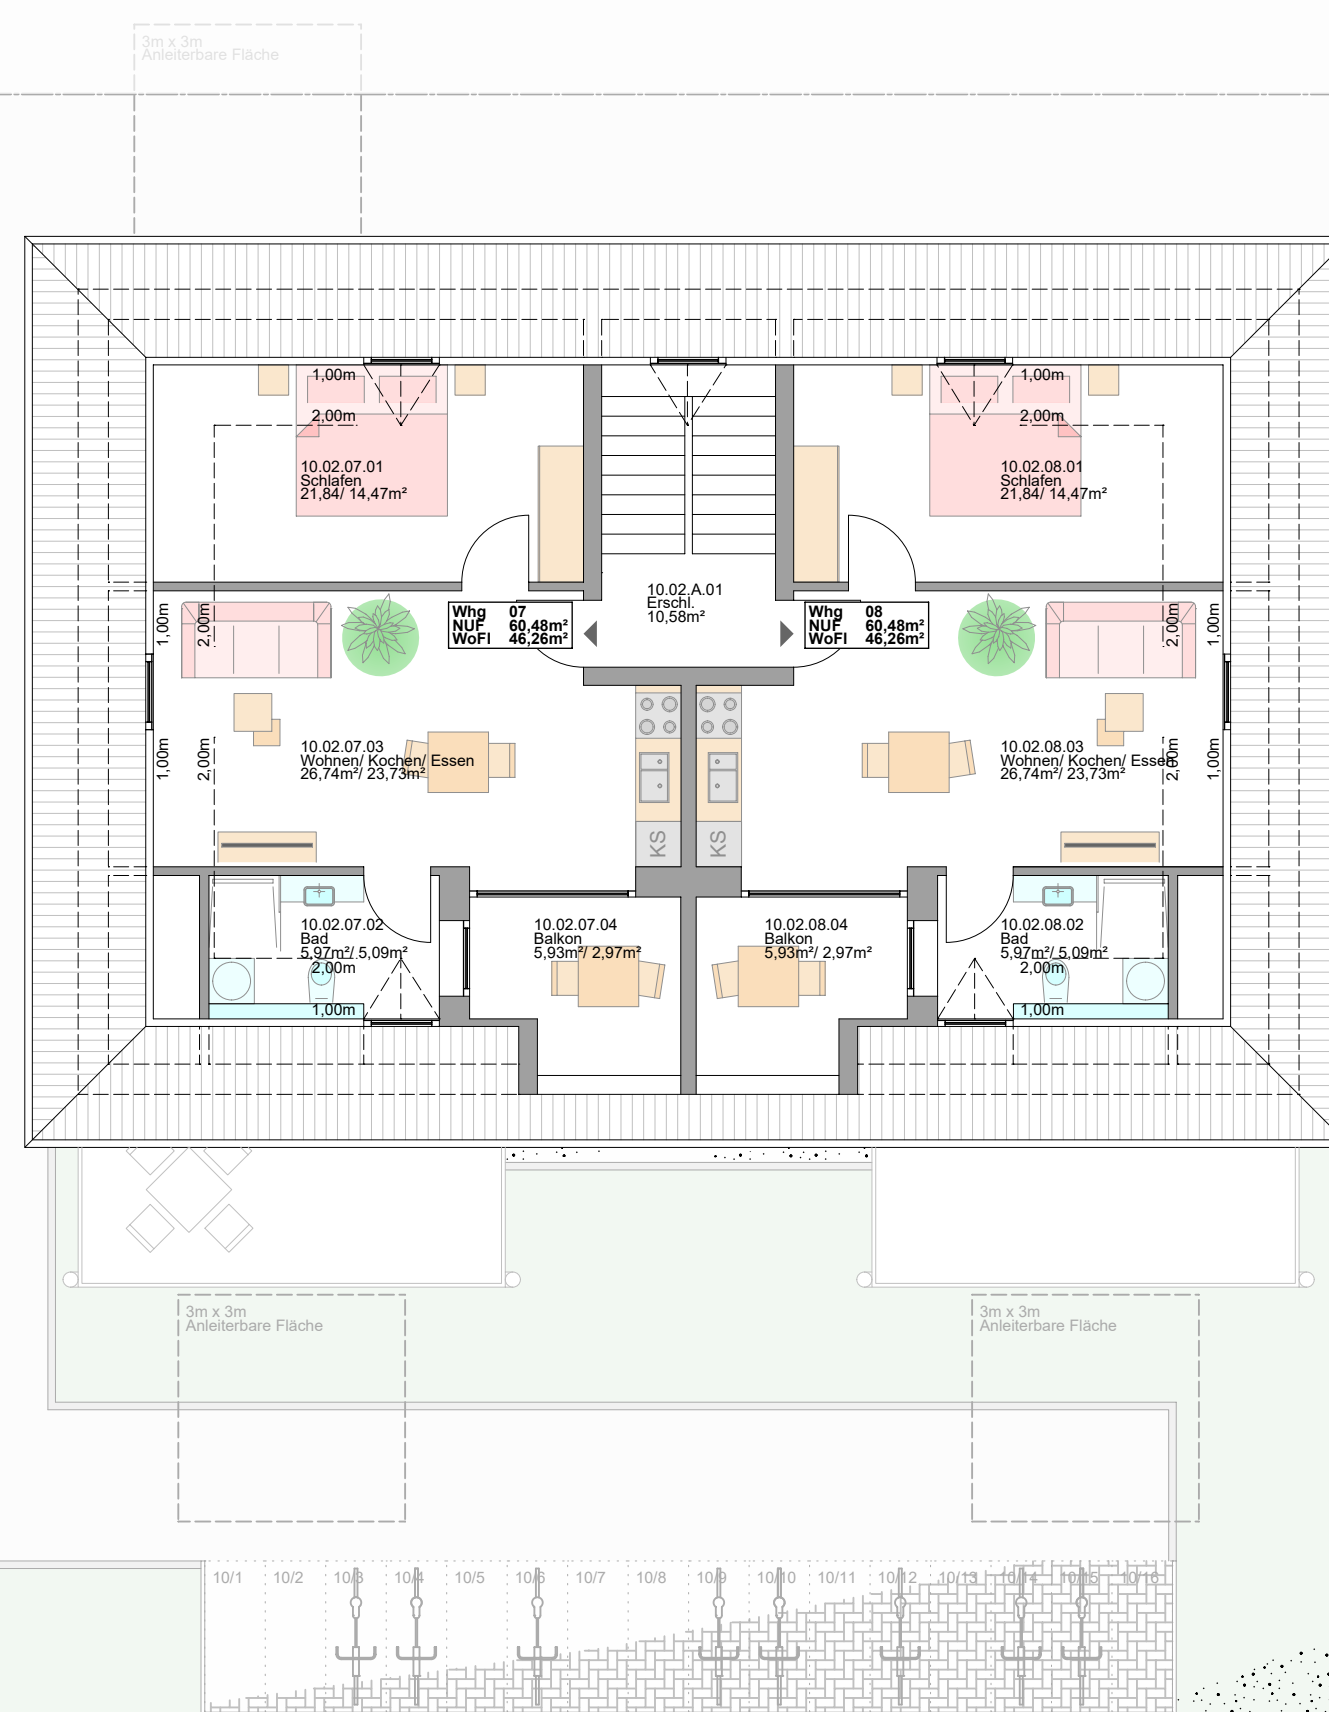

F1St
66/29

Bestandsgebäude Bahnhofstraße 8/10

Projektbezeichnung					
EW	0065	V8	004	Index (ab WP)	07.02.2025
Planart					Datum
Dachgeschoss					1:100
Planinhalt					Maßstab
Bahnhofstr. 8-12 78194 Immendingen		Quartier B2 GmbH Im Mühlgut 9 77815 Bühl		Adventus Project Development GmbH Im Mühlgut 9 77815 Bühl	
Flurstück-Nummer: 66/35		Bauherrenadresse		Entwurfsverfasser	
Objektadresse		Bauherrenadresse		Entwurfsverfasser	