



UM- u. STOCKAUFBAU FÜR  
HERBERT FELLER  
— ERKENBRECHTSWEILER —

ANSICHT GEGEN SÜDEN

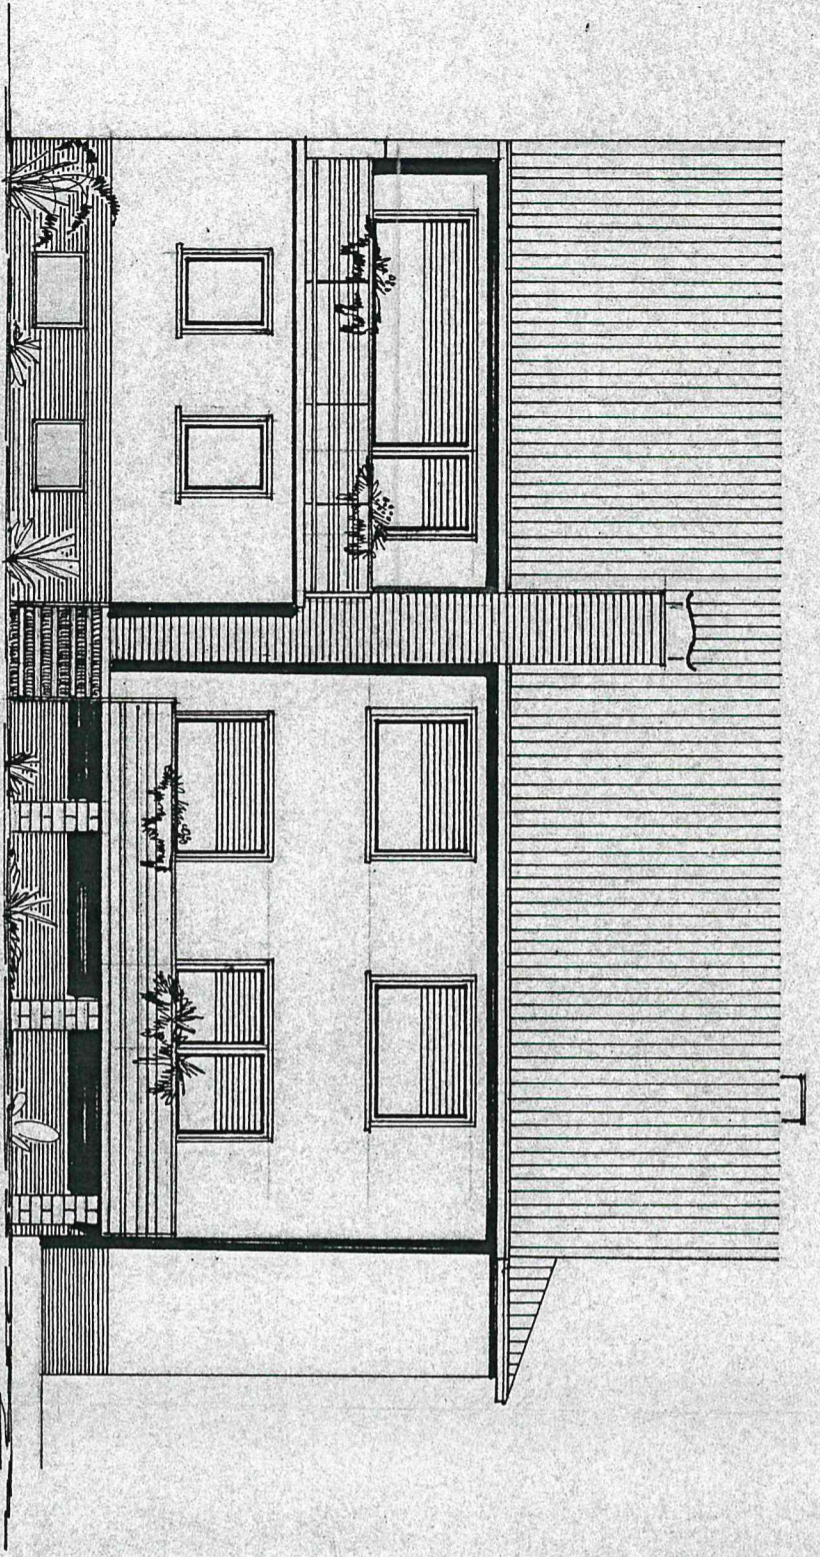

ERK. — WEILLER 16. 1. 1965  
DER BAUHERR: *X Herbert Feller*

ANSICHT GEGEN WESTEN

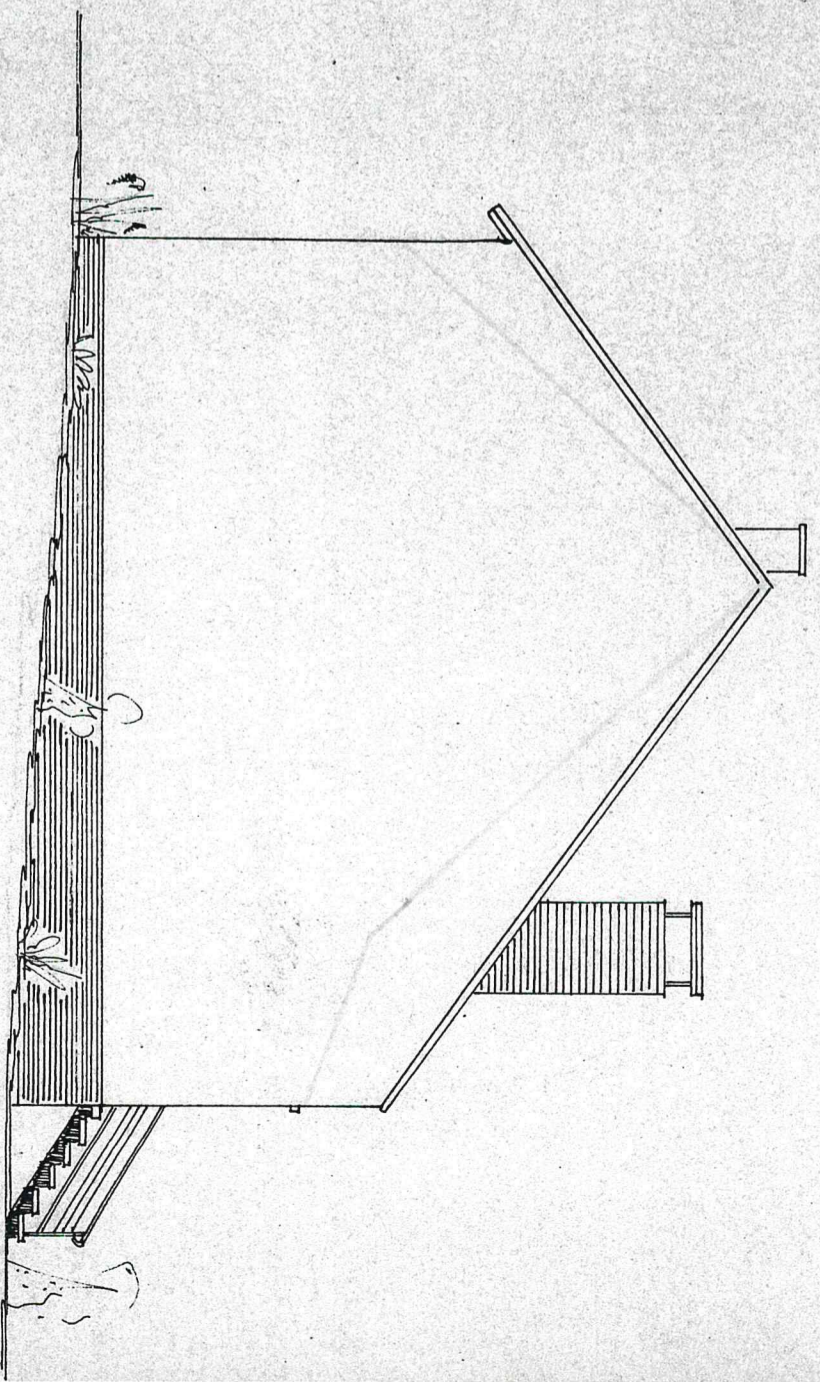

GEFERTIGT  
HÜLBEN 16. 1. 1965

*W. Hiltsch*  
Walter Lamparter  
Meister  
Hiltsch & Lamparter  
Hiltsch & Lamparter

