


SPITALER STRASSE

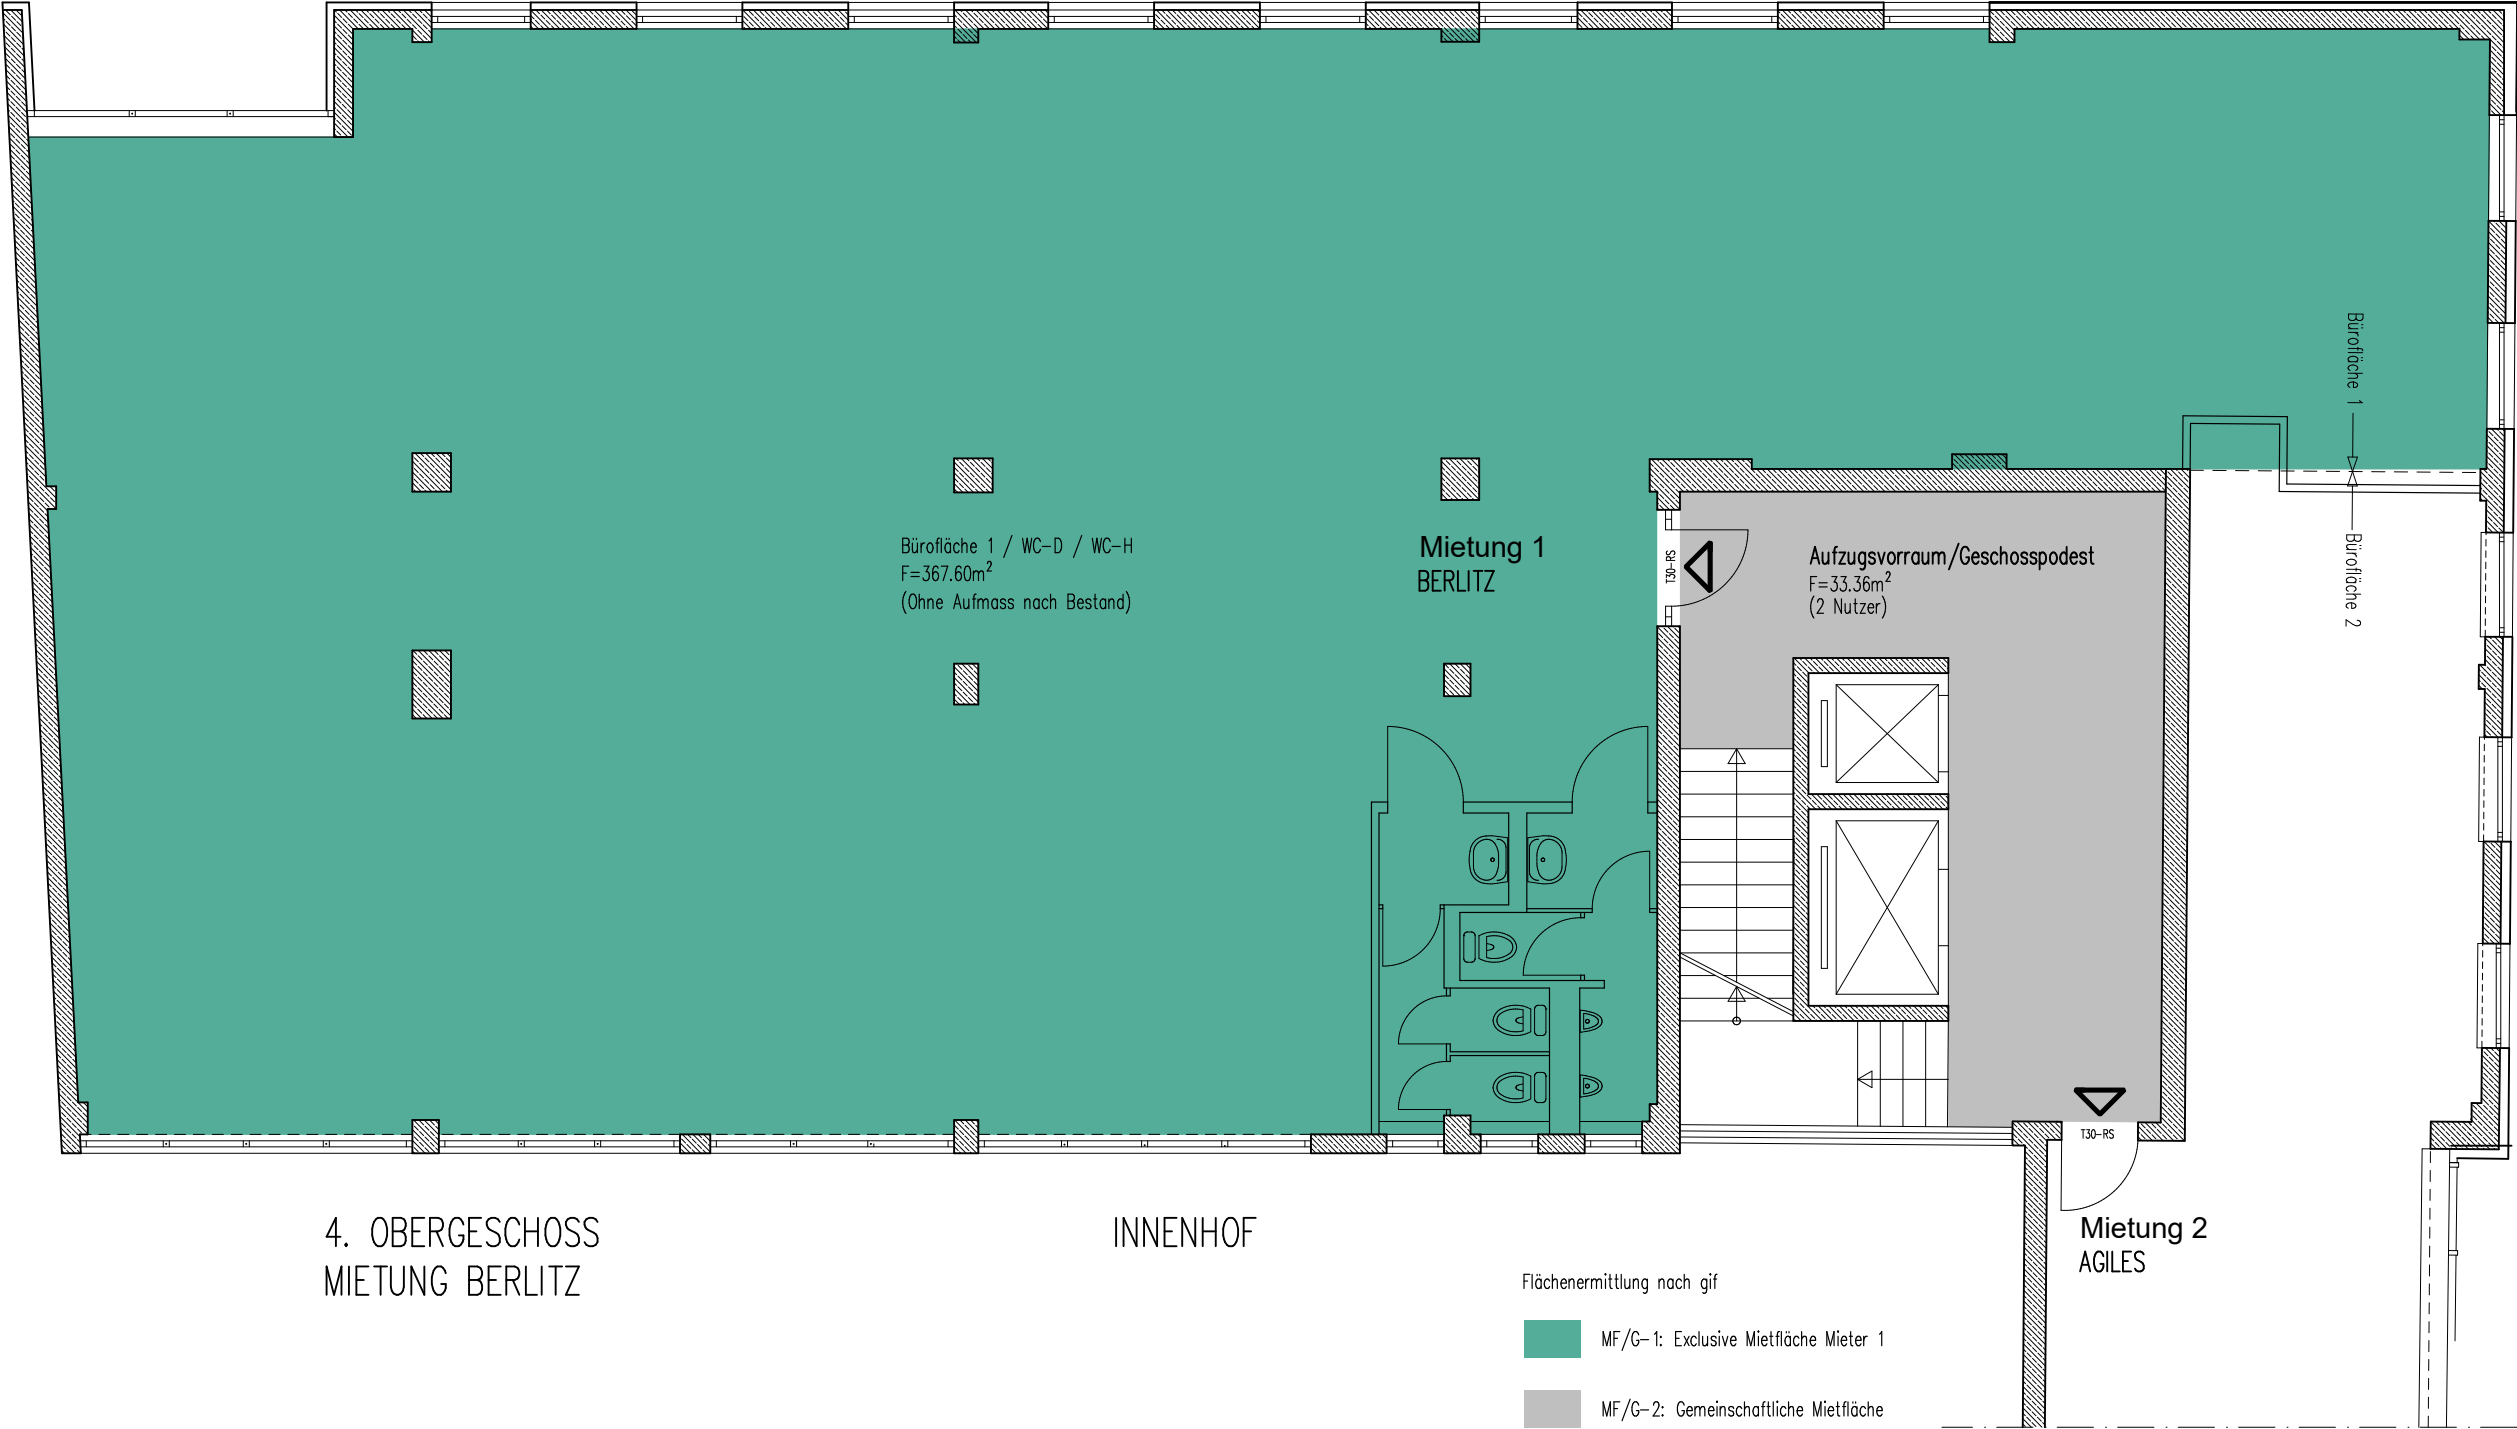

4. OBERGESCHOSS
MIETUNG BERLITZ


INNENHOF

Flächenermittlung nach gif

- MF/G-1: Exclusive Mietfläche Mieter 1
- MF/G-2: Gemeinschaftliche Mietfläche

Flächenermittlung nach GIF Stand 08.09.2022

Bürohaus Spitaler Str. / Kurze Mühren 2-4, 20095 Hamburg	
Mietfläche 4.Obergeschoss, Mietung Berlitz	
Flächenermittlung nach gif-Richtlinie	
BAUHERR	Dr. O. Campe & Co. e.K., Hermannstraße 16, 20095 Hamburg

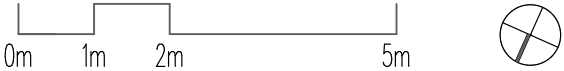

WGK PLANUNGSGESELLSCHAFT

ARCHITEKTEN BDA
DIPL. ING. DIETER KRÜGER
DIPL. ING. STEFFEN HILGER

HUMANNSTRASSE 42 | 22609 HAMBURG | info@wgk.com | www.wgk.com

PROJEKT NR.	GEZ.	FORMAT	DATUM	MASSSTAB
2015-09-01	Mau/Pa.	A3	16.12.2013	1:100
CAD - ZEICHNUNGSABLAG				

INHALT
Grundriss 4.OG Bestand
Mietung Berlitz

ZEICHNUNGS-NR.
AGR_X_B_04_0001

INDEX
00



TEL: 040 / 822 801-0
FAX: 040 / 822 801-57