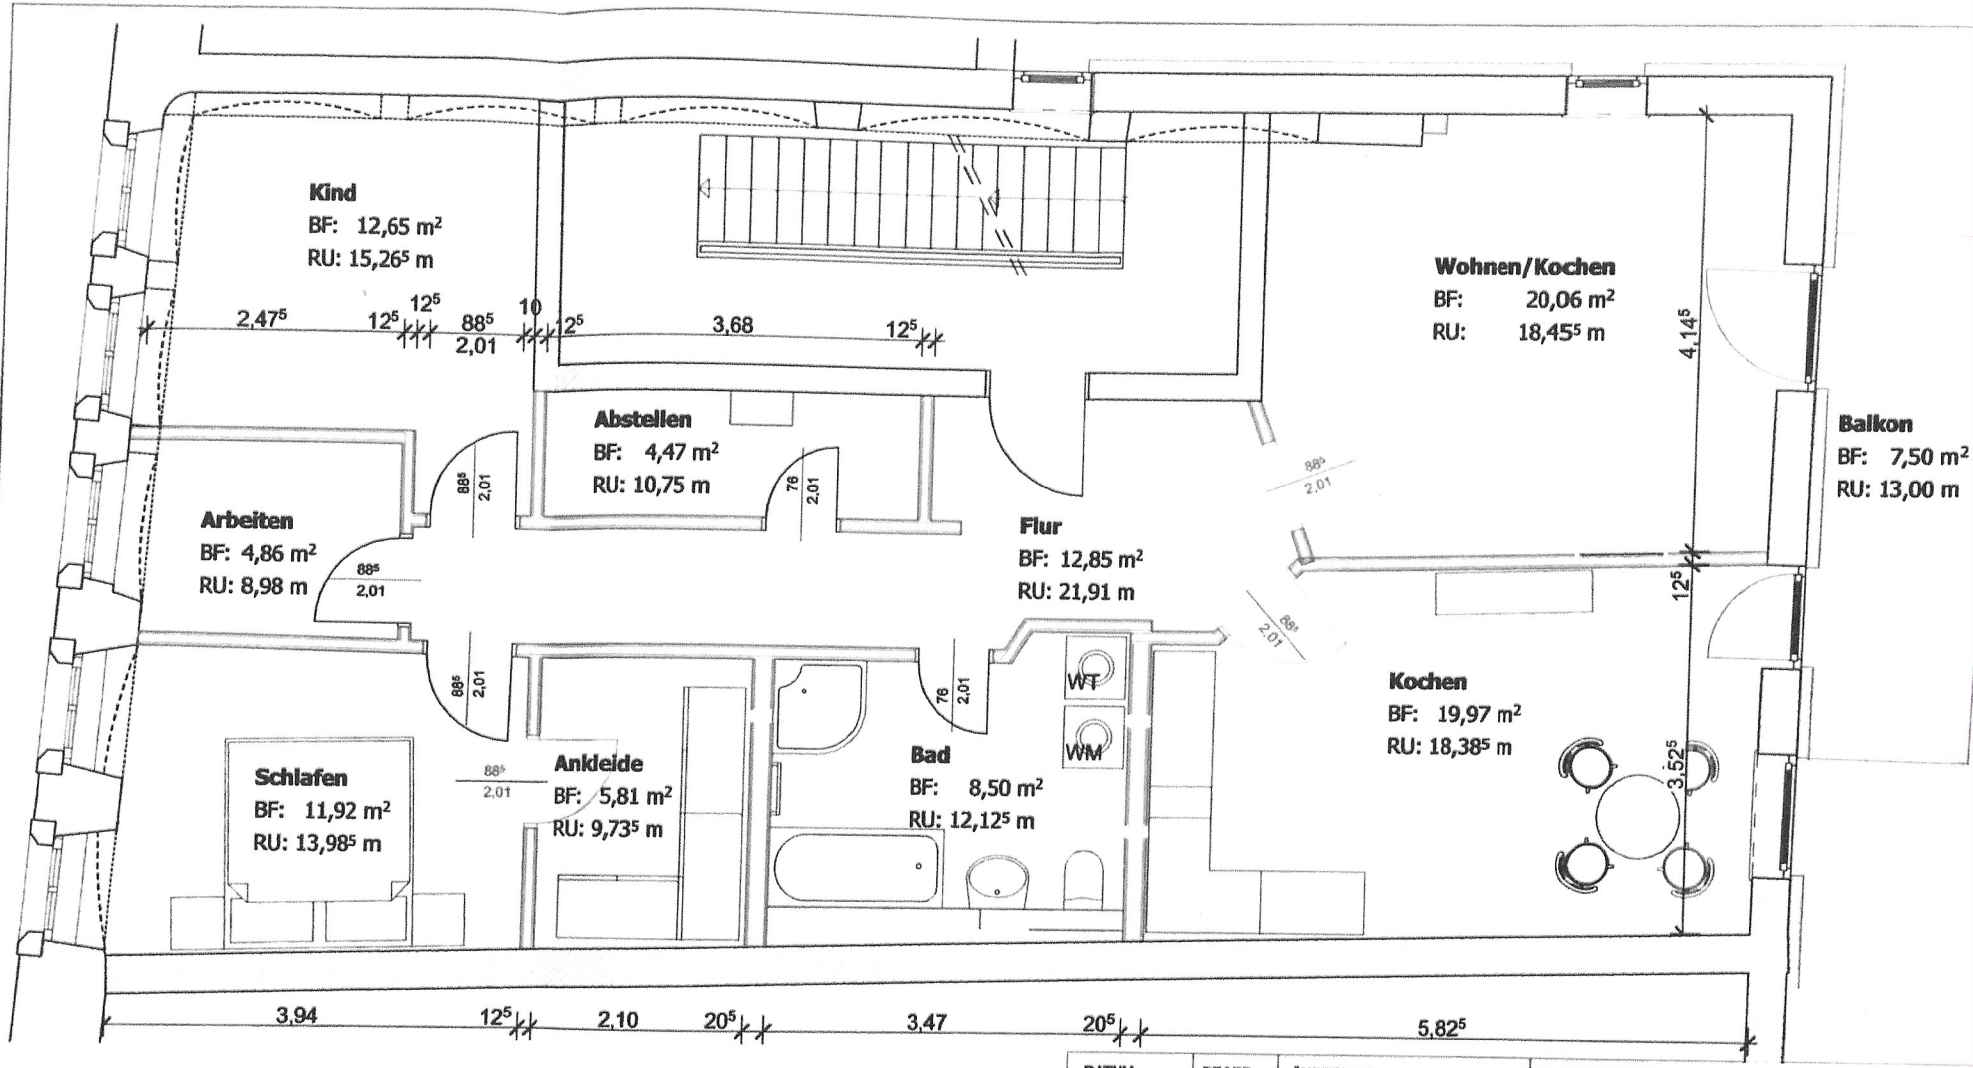

DATUM	BEARB.	ÄNDERUNG

Alle Maße sind am Bau zu prüfen!

BAUHERR

PLANUNG

BAUVORHABEN

09599 Freiberg

BAUTEIL

Neuplanung Grundriss 1.Obergeschoss

PLANUNGSPHASE

Vorplanung

PLAN-NR:	INDEX	MASZSTAB
		1 : 50
DATUM	BEARBEITET	GEZEICHNET
29.03.2012		

BAUHERR PLANER