
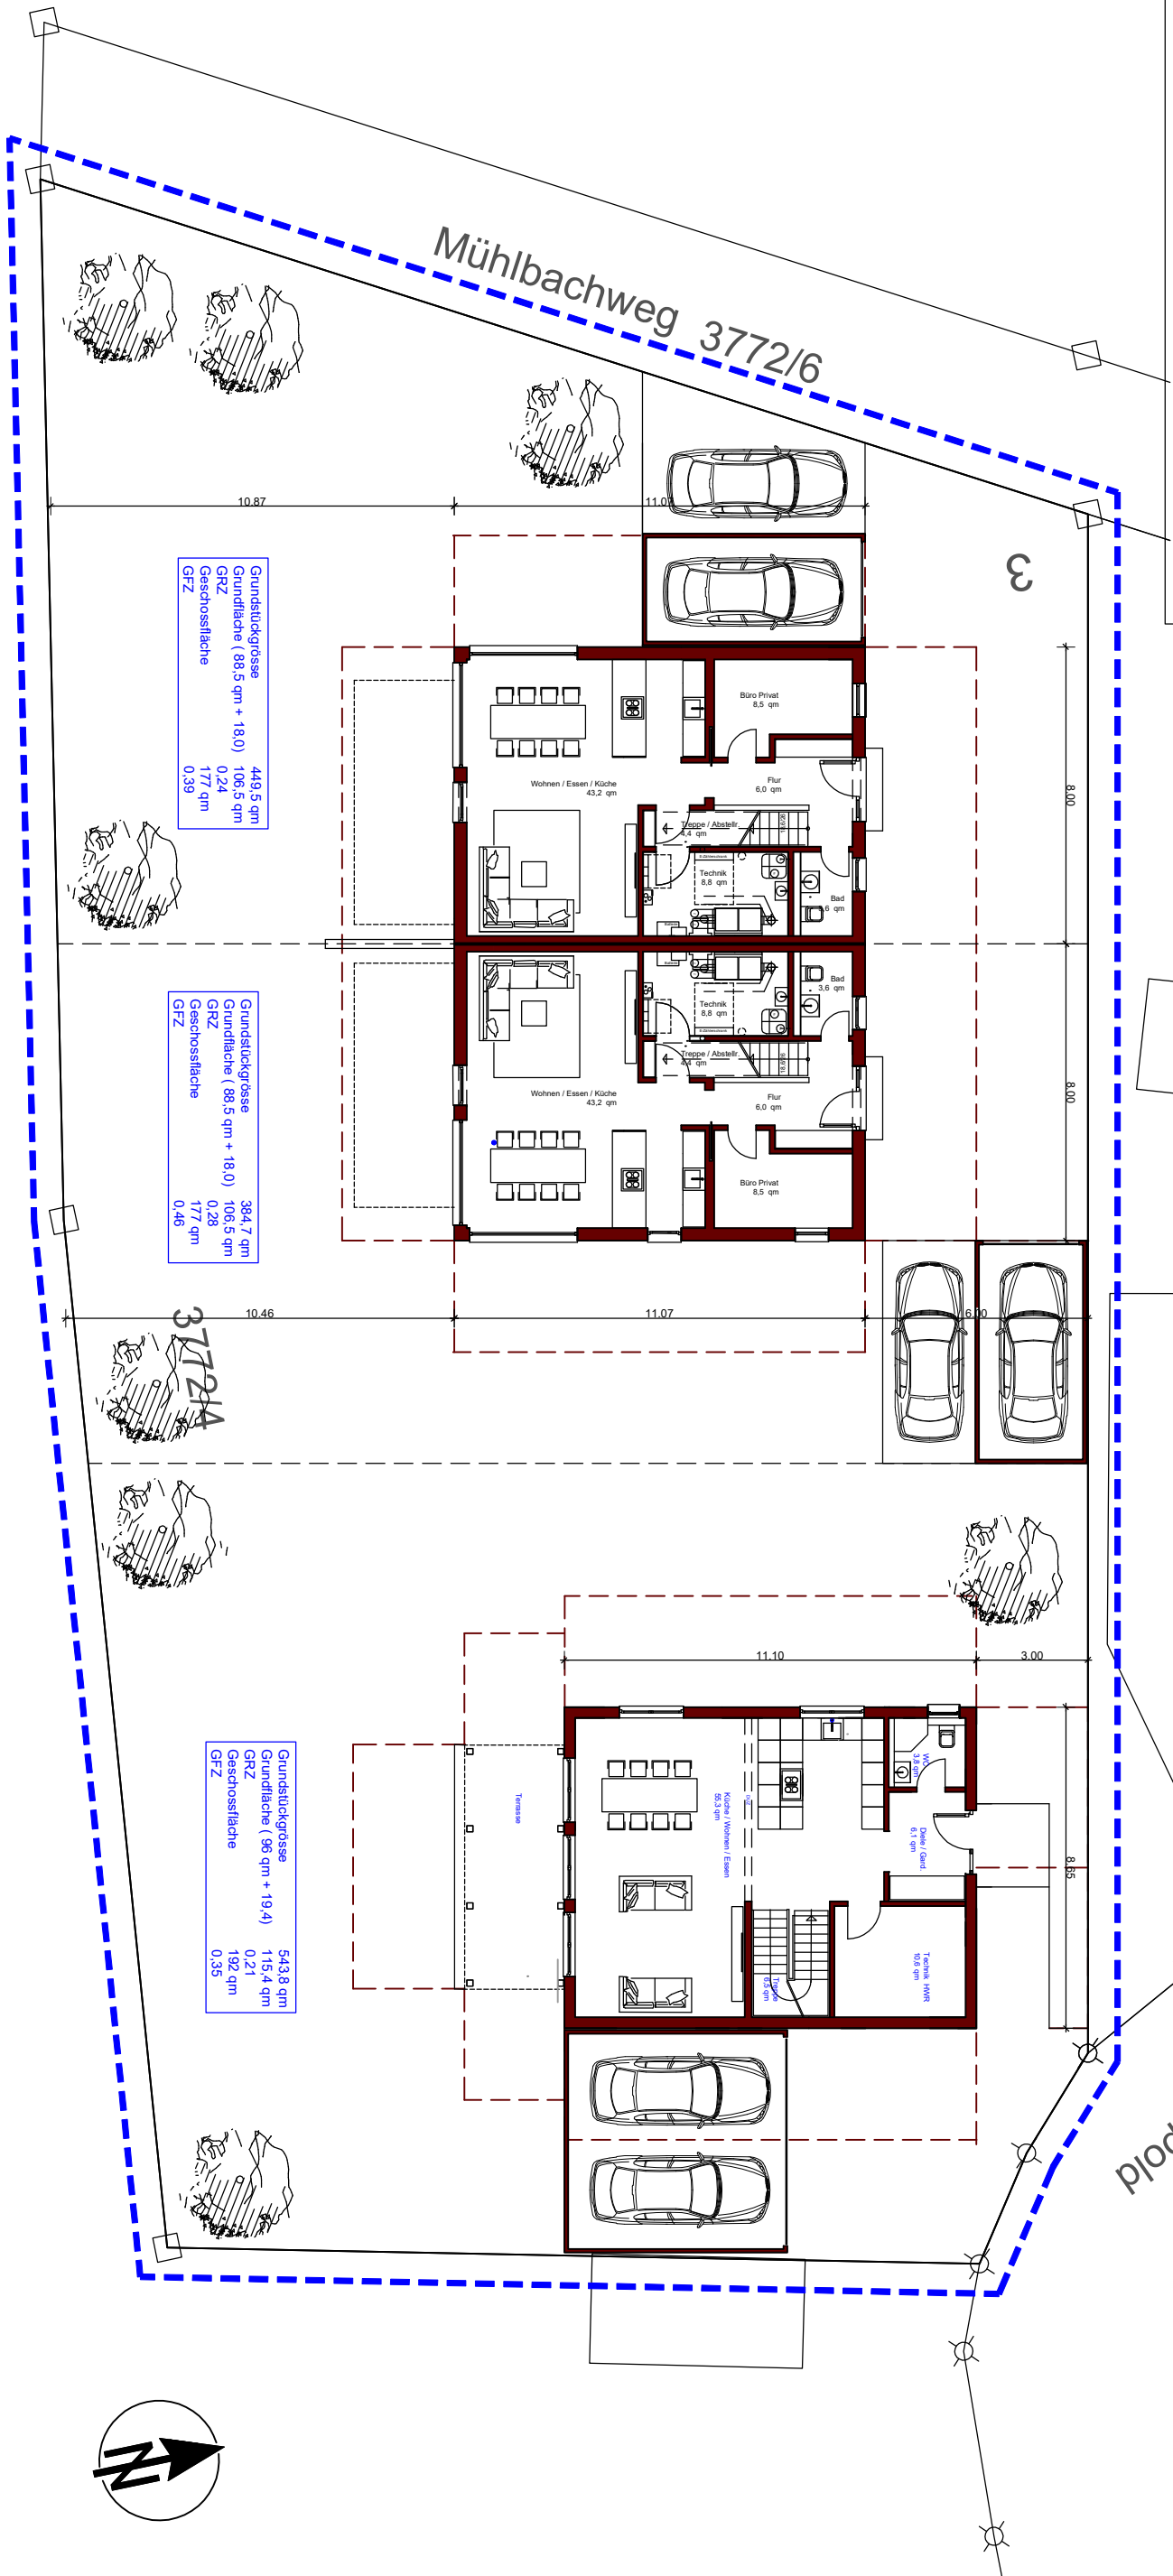


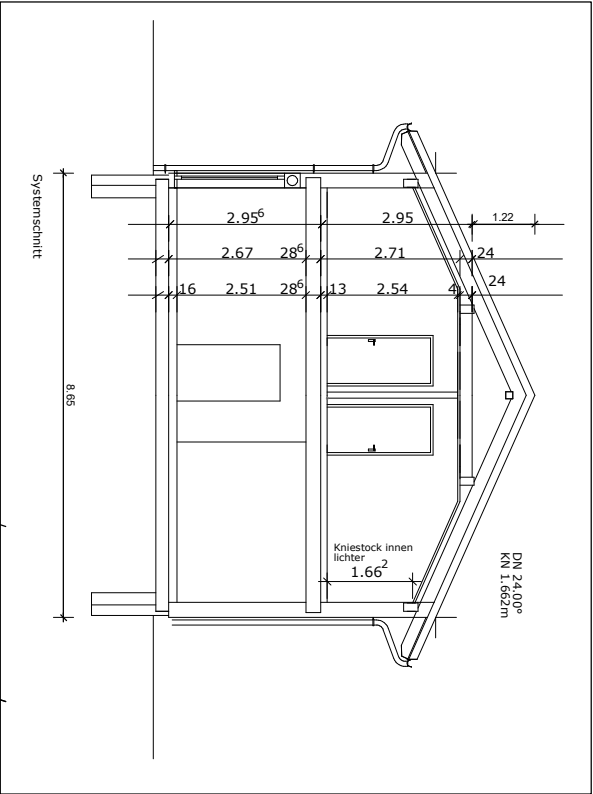

Grundstückgröße
Grundfläche (88.5 qm + 18.0)
GRZ
Geschossfläche
GFZ


449.5 qm
106.5 qm
0.24
177 qm
0.39

Grundstückgröße
Grundfläche (88.5 qm + 18.0)
GRZ
Geschossfläche
GFZ

384.7 qm
106.5 qm
0.28
177 qm
0.46

Grundstückgröße
Grundfläche (96 qm + 19.4)
GRZ
Geschossfläche
GFZ

543.8 qm
115.4 qm
0.21
192 qm
0.35

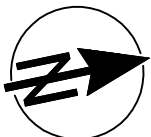

Alle Zeichnungen und Pläne unter Vorbehalt der behördlichen Genehmigung und statischen Überprüfung.	ARCHITEKTURBÜRO EISENHUT
BV Bruckmühl – Flurstück 3772/4 Mühlbachweg 3	Diese Zeichnung ist urheberrechtlich Eigentum des Architekturbüros Eisenhut, Seenerstr. 2, 83125 Eggenstätt, Tel. 0151/77457695 und darf weder vervielfältigt, noch an Dritte weitergeleitet werden.
11.01.2026	Konzept Grundstück / Erdgeschoss