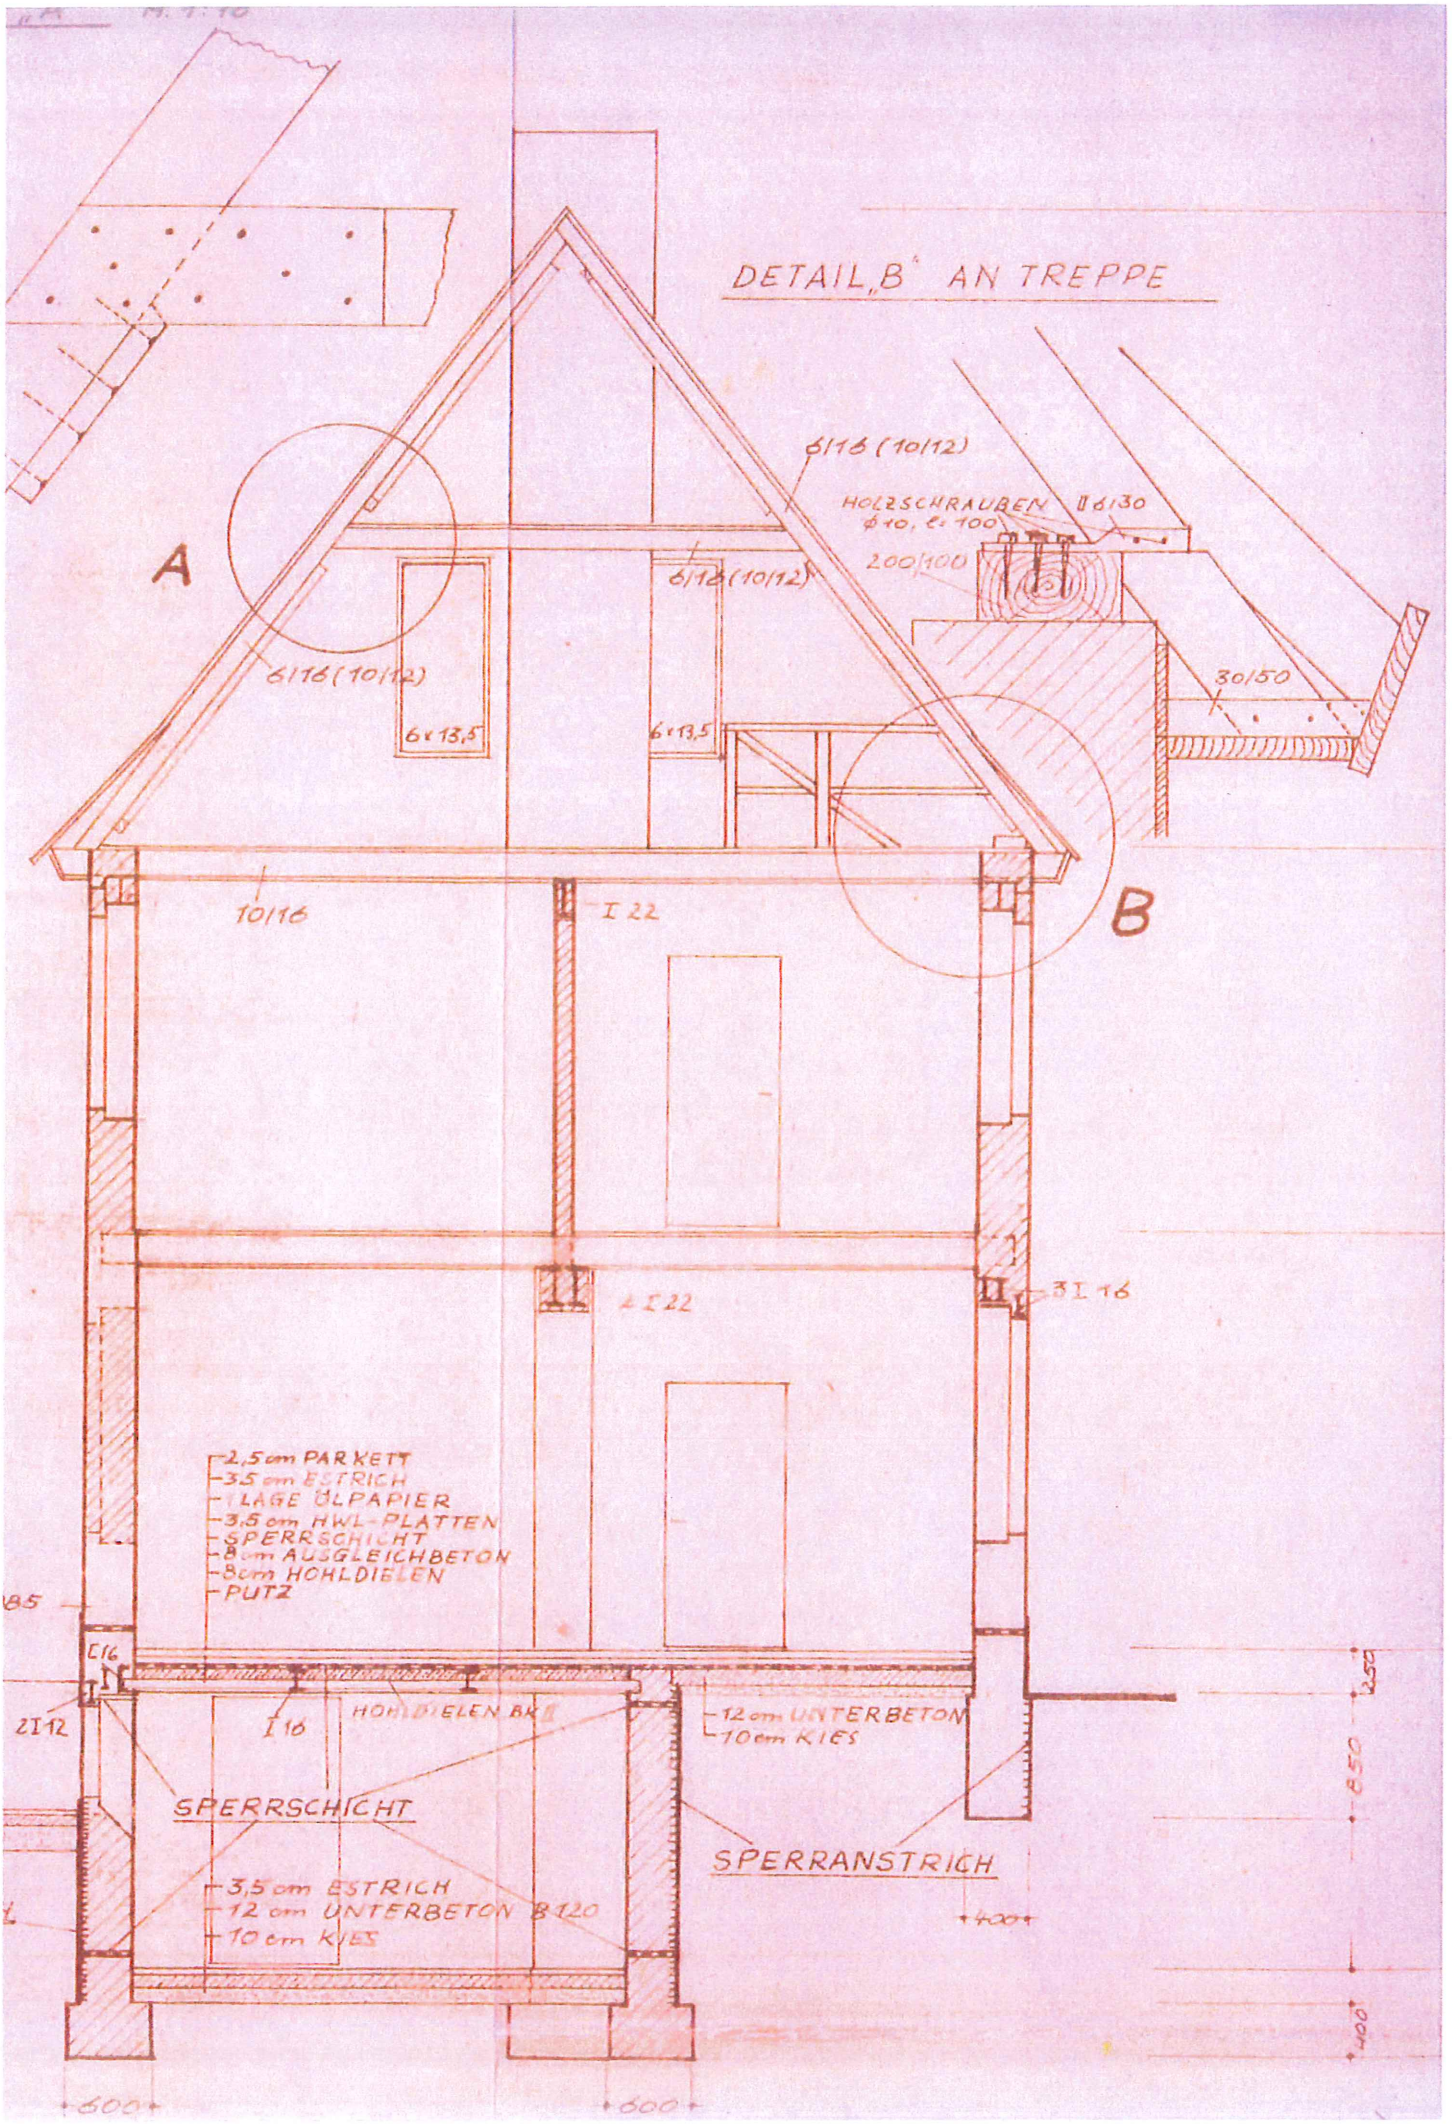
DETAIL „B" AN TREPPE
A
B
6/16 (10/12)
HOLZSCHRAUBEN
Φ10, l=100
II 6/30
200/100
30/50
6/16 (10/12)
6/16 (10/12)
6×13,5
6×13,5
10/16
I 22
4 I 22
3 I 16
2,5 cm PARKETT
3,5 cm ESTRICH
1 LAGE ÖLPAPIER
3,5 cm HWL-PLATTEN
SPERRSCHICHT
8 cm AUSGLEICHBETON
8 cm HOHLDIELEN
PUTZ
85
I 16
2 I 12
I 16
HOHLDIELEN BR II
12 cm UNTERBETON
10 cm KIES
SPERRSCHICHT
SPERRANSTRICH
3,5 cm ESTRICH
12 cm UNTERBETON B 120
10 cm KIES
250
850
400
400
600
600