



Vermessungs- und Katasterverwaltung Niedersachsen

Gemeinde: Schwanewede
Gemarkung: Neuenkirchen
Flur: 19 Flurstück: 74/9


Liegenschaftskarte 1:1000

Standardpräsentation

Erstellt am 17.09.2024
Aktualität der Daten 14.09.2024

N = 5898328

E = 32469029

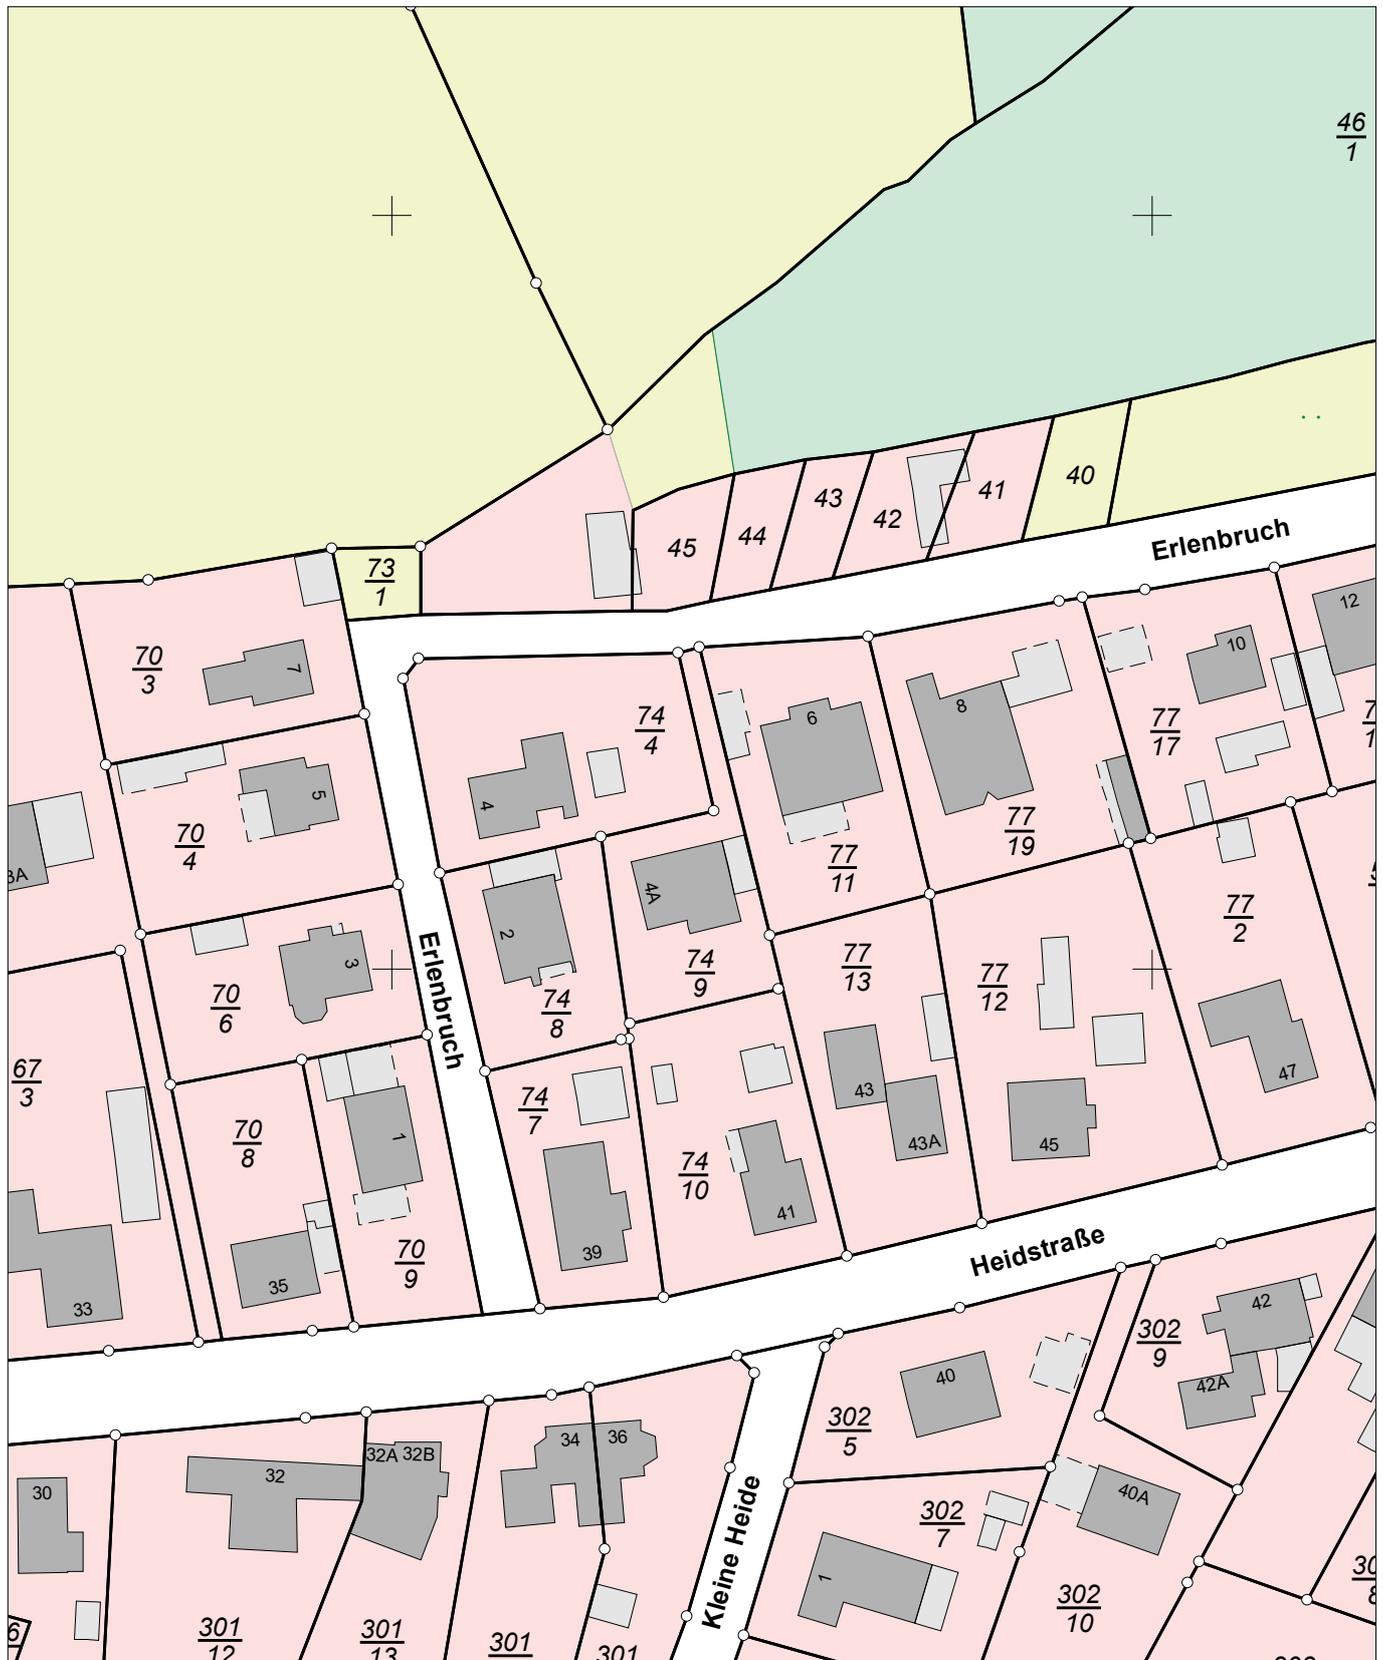

E = 32469019

N = 5898108

Maßstab 1:1000 0 10 20 30 Meter

Verantwortlich für den Inhalt:

Landesamt für Geoinformation und Landesvermessung Niedersachsen
Regionaldirektion Otterndorf - Katasteramt Osterholz-Scharmbeck -
Pappstraße 4
27711 Osterholz-Scharmbeck

Bereitgestellt durch:

ÖbVI Carsten Bruns
Rathausstraße 3
27711 Osterholz-Scharmbeck

Zeichen: 240308

Bei einer Verwertung für nichteigene oder wirtschaftliche Zwecke oder einer öffentlichen Wiedergabe sind die Allgemeinen Geschäfts- und Nutzungsbedingungen (AGNB) zu beachten; ggf. sind erforderliche Nutzungsrechte über einen zusätzlich mit der für den Inhalt verantwortlichen Behörde abzuschließenden Nutzungsvertrag zu erwerben.