

**Legende**

- Grenze des Baugrundstückes
- Grenze des B-Flures
- Flurstücksgrenzen
- Flurstücksgrenzen, vorgezeichnet
- Flurstücksgrenzen, neu
- Flurstücksgrenzen, neu (entworf. / anged. / anged. / anged.)

**Maßstab** 1 : 500

**Geschäftsbuch-Nr.:** 221073

**Beauftragter:** D. Adolph

**Erneuerungsmaßnahme:** OFFENTLICH BESTELLTE VERMESSUNGSINGENIEURARBEIT

**Erneuerungsmaßnahme:** Erneuerung der Vermessung

**Gemeinde:** Salow


**Gemarkung:** Salow Niederhagen

**Für:** 2

**Für (Zielsetzung):** Zerlegungsentwurf

**Daniel Gohlik, M. Sc.**  
 Öffentlich bestellter Vermessungsingenieur  
 Lie-Meiner-Ring 7  
 18059 Rostock  
 www.gohlik.de  
 0381 405 69-70  
 info@gohlik.de

**Daniel Gohlik**  
 Rostock, 14.08.2023

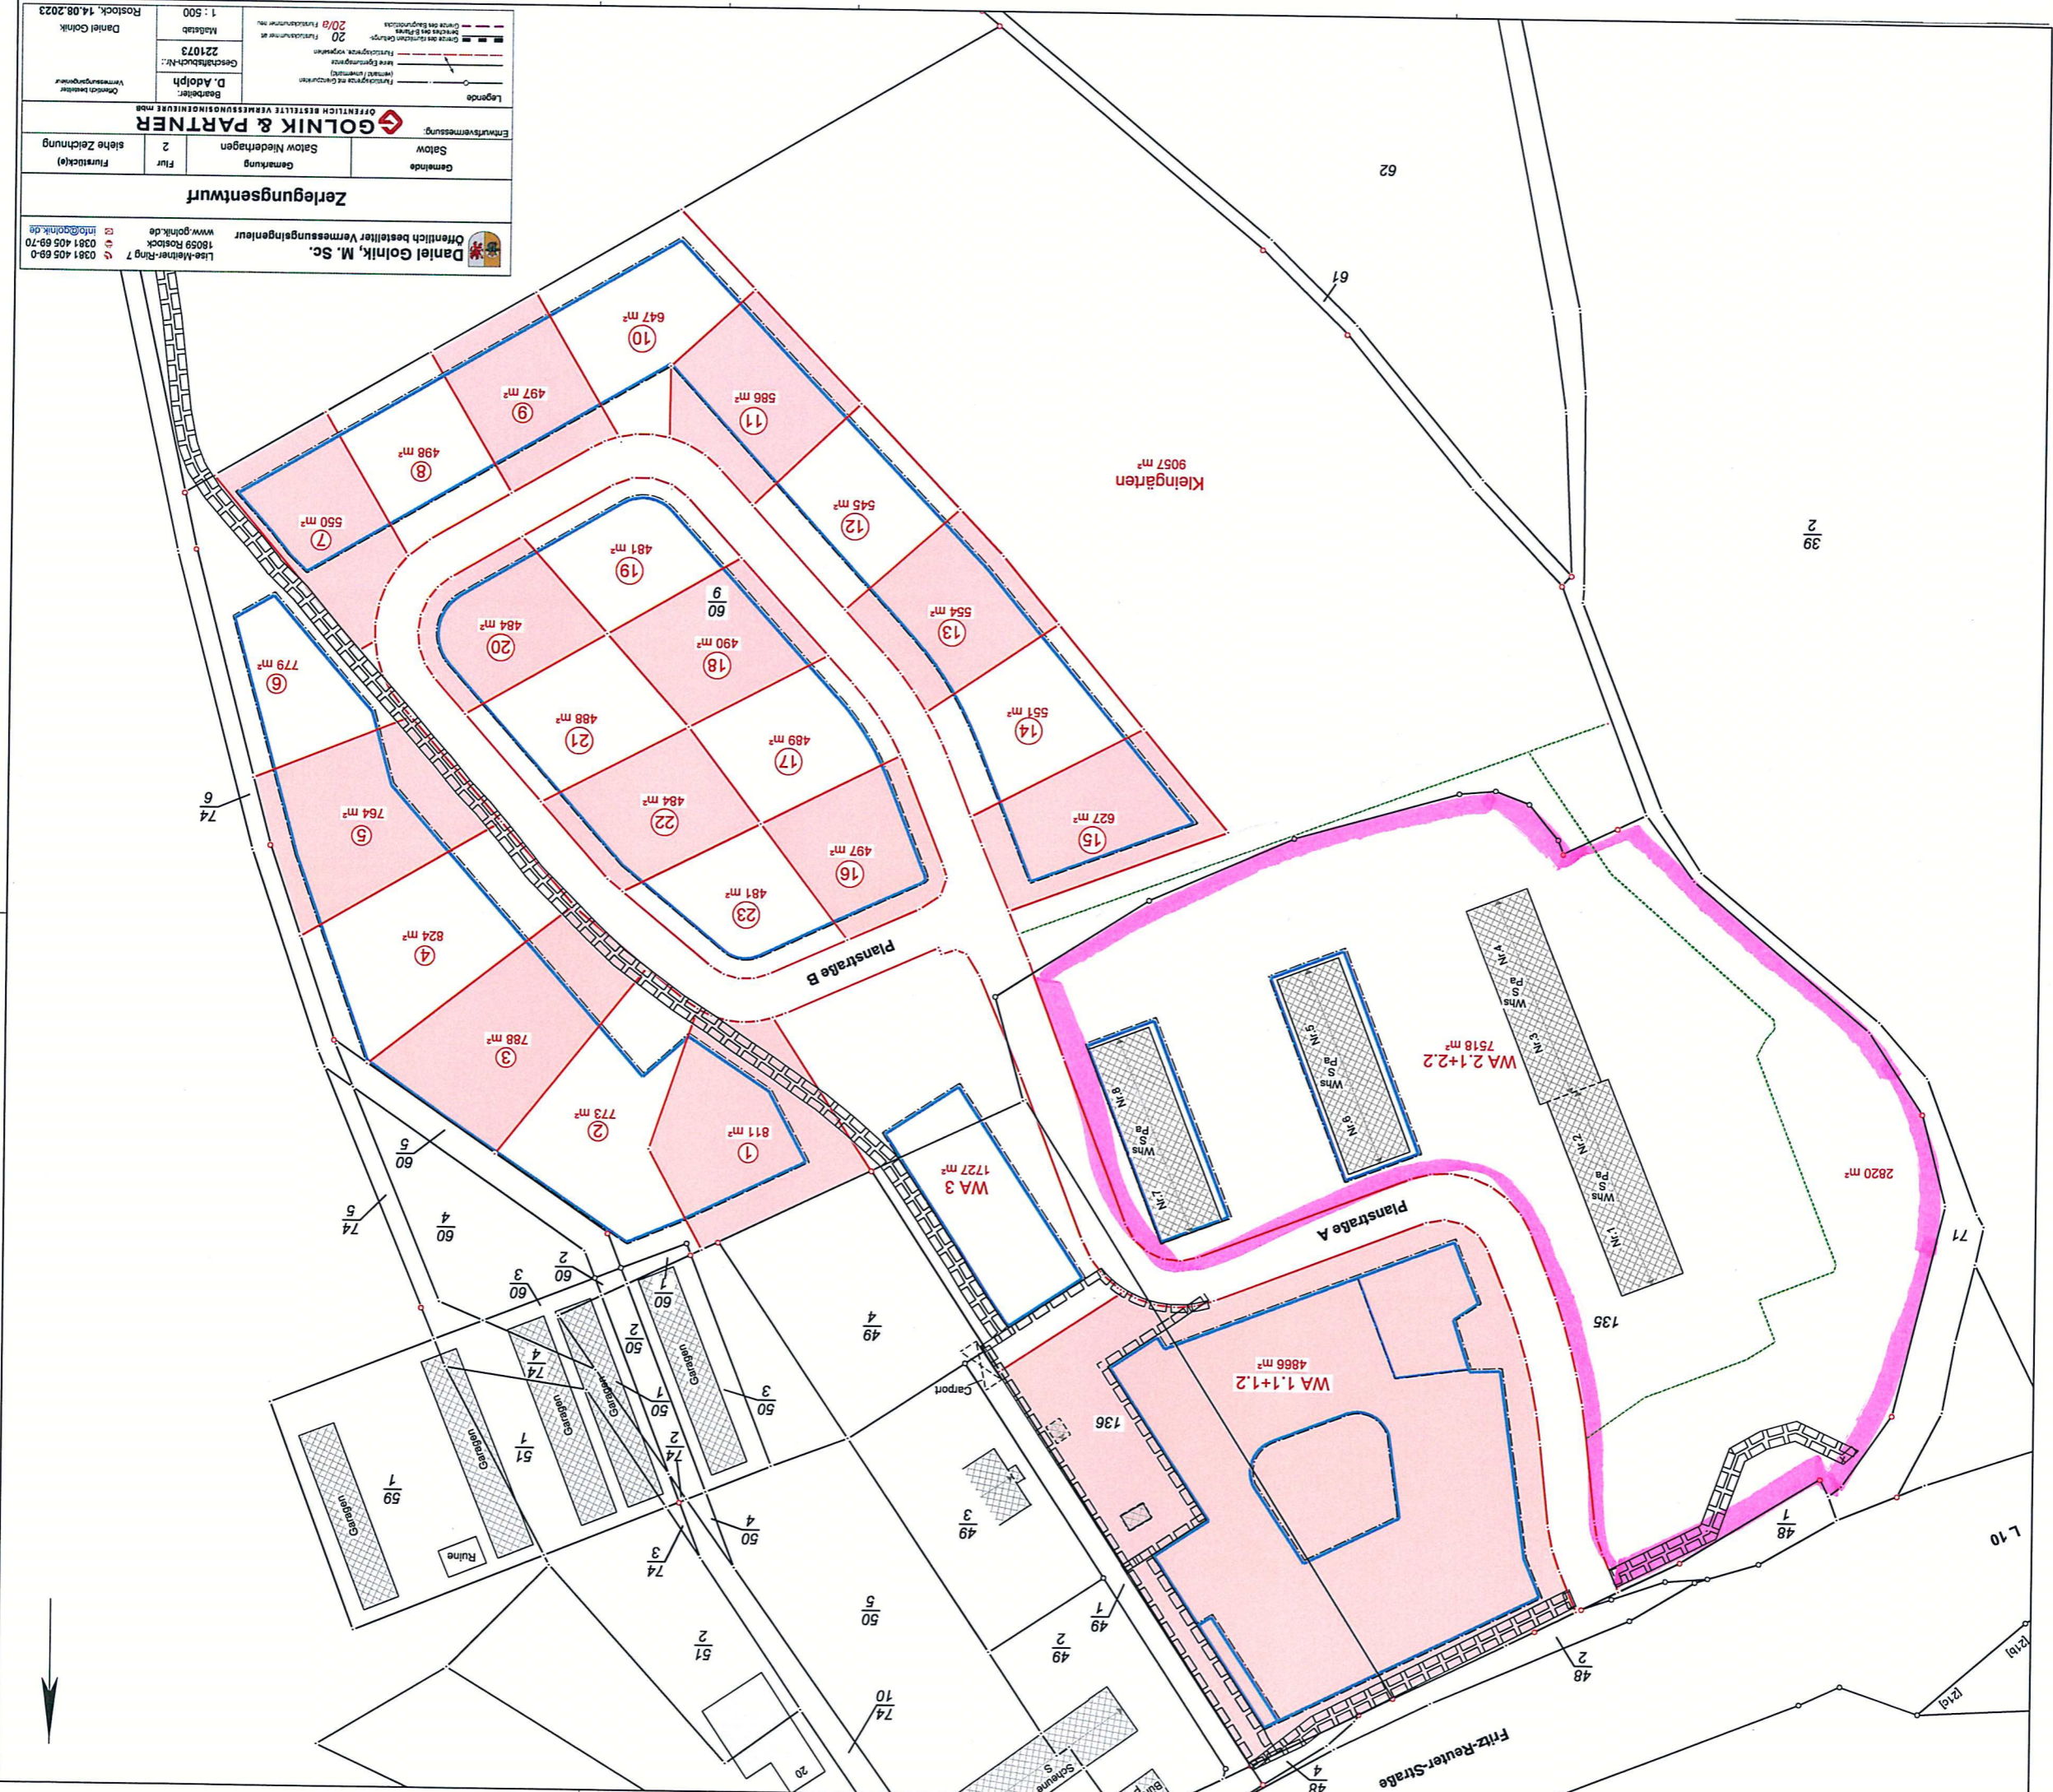

NEM