


Verkehrswertermittlung

## Anlage 5

## Projektauszug

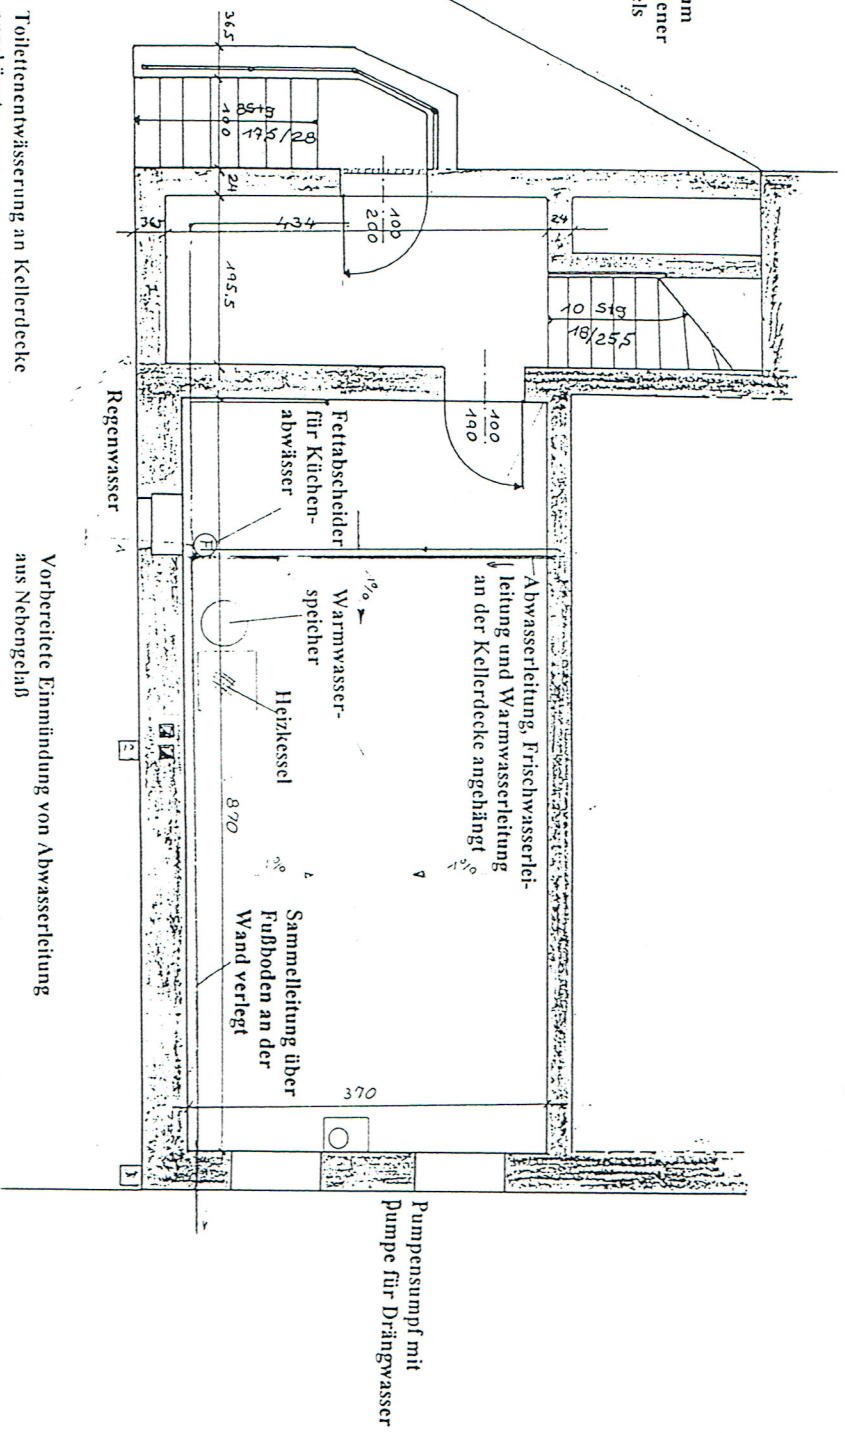

**Hinweis:** Vor Verlegung der Sammelleitung tatsächliche Höhenlage für Anschlußkanal festlegen

Entwässerung Kellervorraum  
je nach Höhenlage vorhandener  
Leitungen direkt oder mittels  
Pumpe

### Toilettentwässerung an Kellerdecke angehängt

# Vorbereitete Einmündung von Abwasserleitung aus Nebengeleis

Strangschema Abwasser  
Gaststätte "Zur Post" Ummendorf/Börde  
Grundstandsanlage  
Grundriss Keller  
M 1 : 50  
INGENIEURBÜRO HILONISCH 19114 MAGDENBURG