


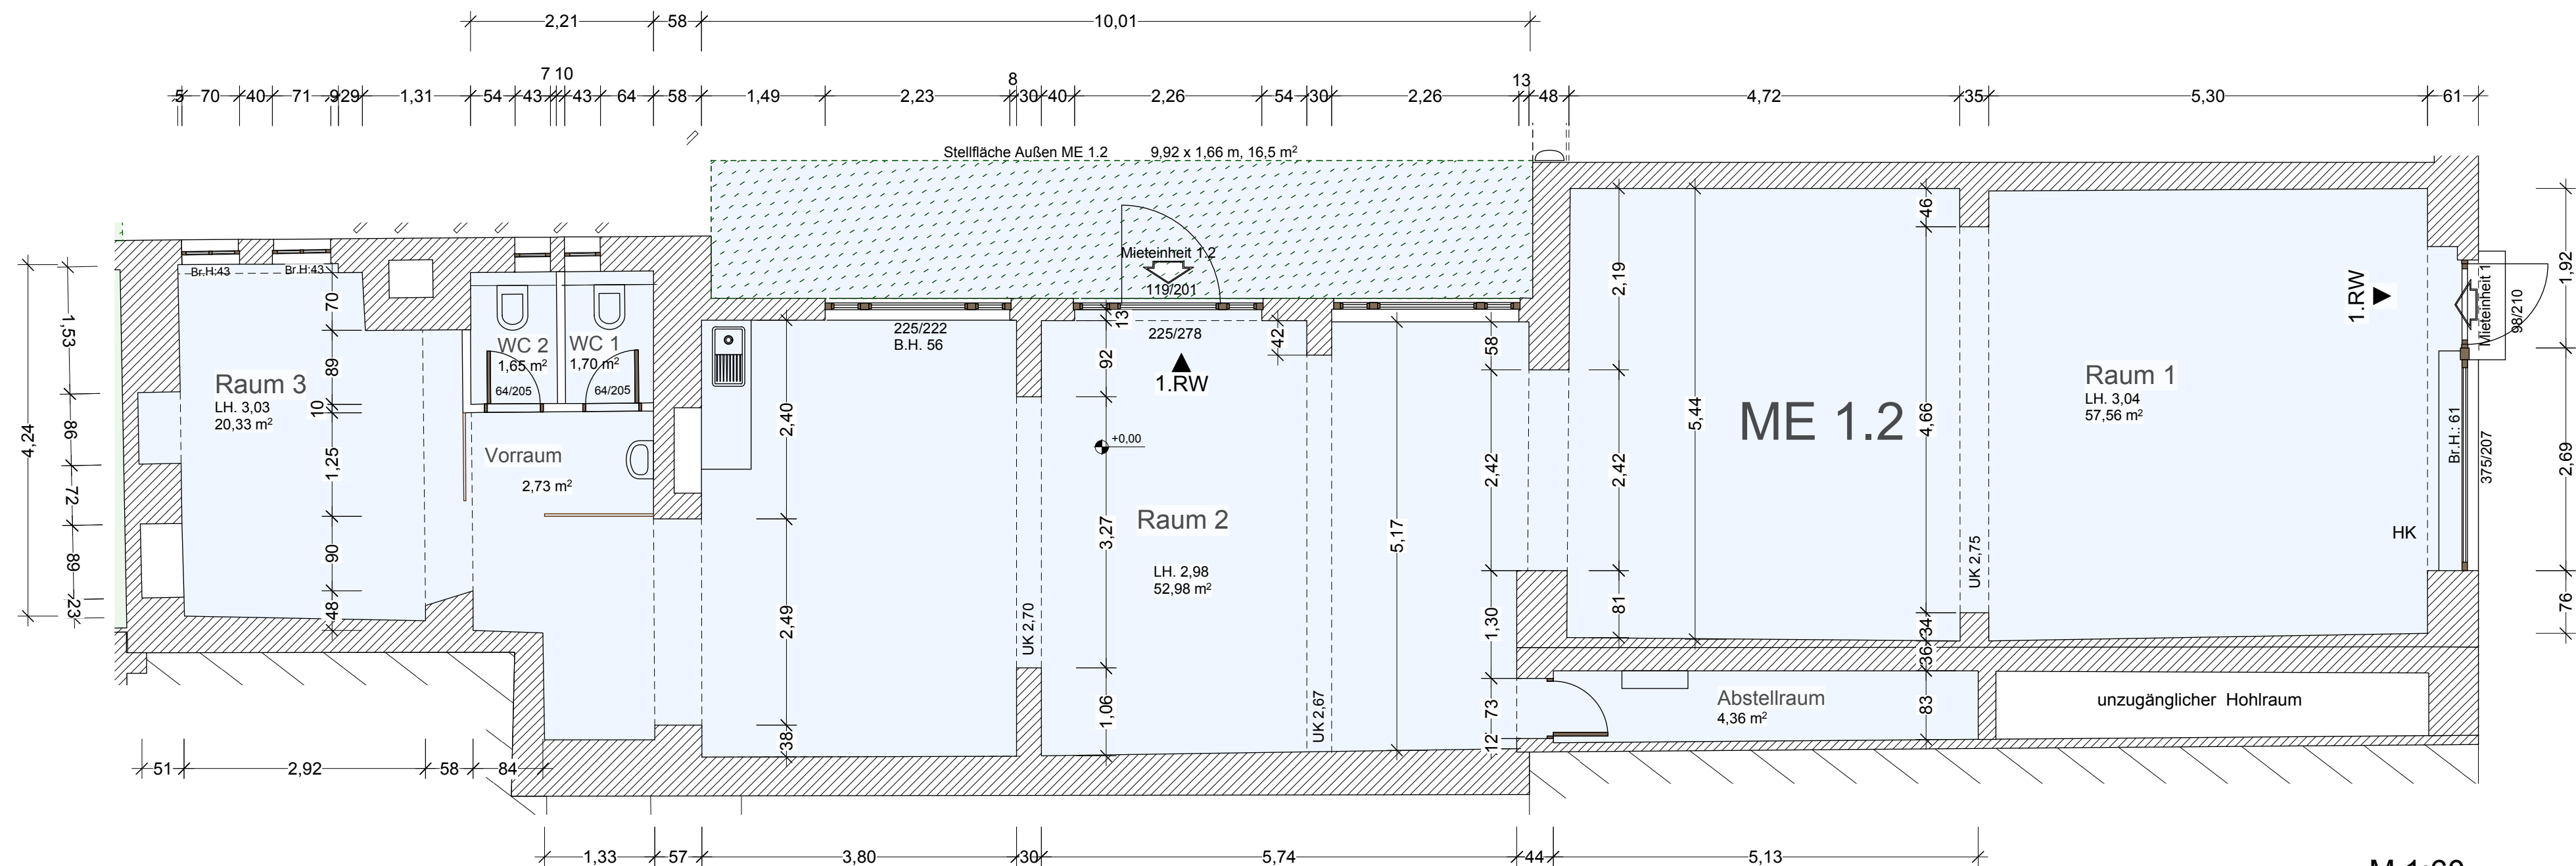

M 1:60

| ME 1.2            |          |        |
|-------------------|----------|--------|
|                   | Fläche   | Umfang |
| Raume 1           | 57,56 qm | 33,9 m |
| Raum 2            | 52,98 qm | 37,3 m |
| Raum 3            | 20,33 qm | 25,3 m |
| Vorraum           | 2,86 qm  | 7,3 m  |
| WC 1              | 1,70 qm  | 5,3 m  |
| WC 2              | 1,65 qm  | 5,3 m  |
| Abstellraum       | 4,36 qm  | 12,0 m |
| Abstellraum       | 4,36 qm  | 12,0 m |
| Stellfläche Außen | 16,60 qm | 23,3 m |
| 162,41 qm         |          |        |