

# SPITZAUER

Immobilien GmbH



1m

Maßstab 1:100

Kellergeschoß

Für die Richtigkeit der Maßangaben wird keine Gewähr übernommen.

# SPITZAUER

Immobilien GmbH



Maßstab 1:100

Erdgeschoß

Für die Richtigkeit der Maßangaben wird keine Gewähr übernommen.

Spitzauer Immobilien GmbH  
Münchener Str. 3 · D-83395 Freilassing · Telefon 08654/494960  
E-Mail: [info@immospitzauer.de](mailto:info@immospitzauer.de) · [www.immospitzauer.de](http://www.immospitzauer.de)

# SPITZAUER

Immobilien GmbH



1m 2 3


Maßstab 1:100

Obergeschoss

Für die Richtigkeit der Maßangaben wird keine Gewähr übernommen.

# SPITZAUER

Immobilien GmbH

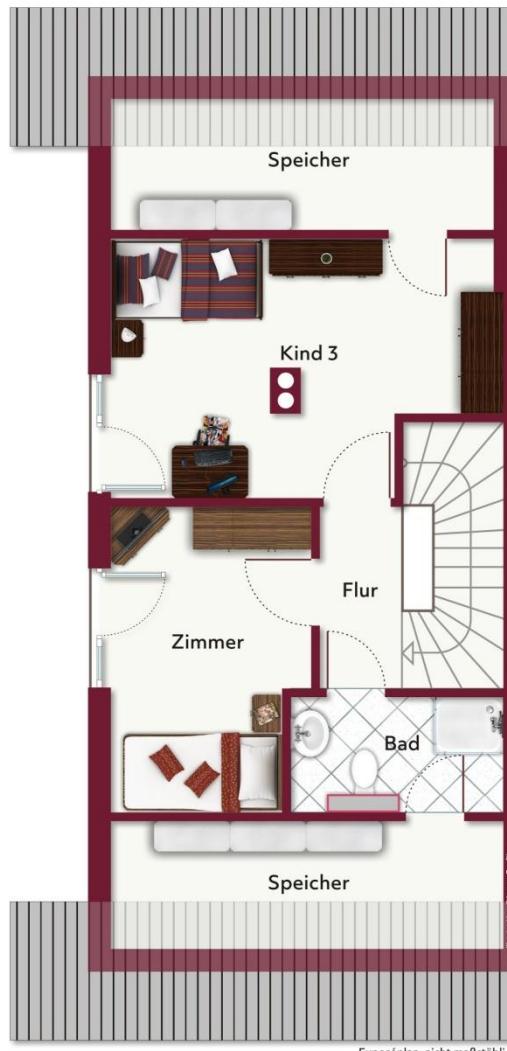

1m 2 3

Maßstab 1:100

Dachgeschoss

Für die Richtigkeit der Maßangaben wird keine Gewähr übernommen.

Spitzauer Immobilien GmbH  
Münchener Str. 3 · D-83395 Freilassing · Telefon 08654/494960  
E-Mail: [info@immospitzauer.de](mailto:info@immospitzauer.de) · [www.immospitzauer.de](http://www.immospitzauer.de)