


2. Dachgeschoss

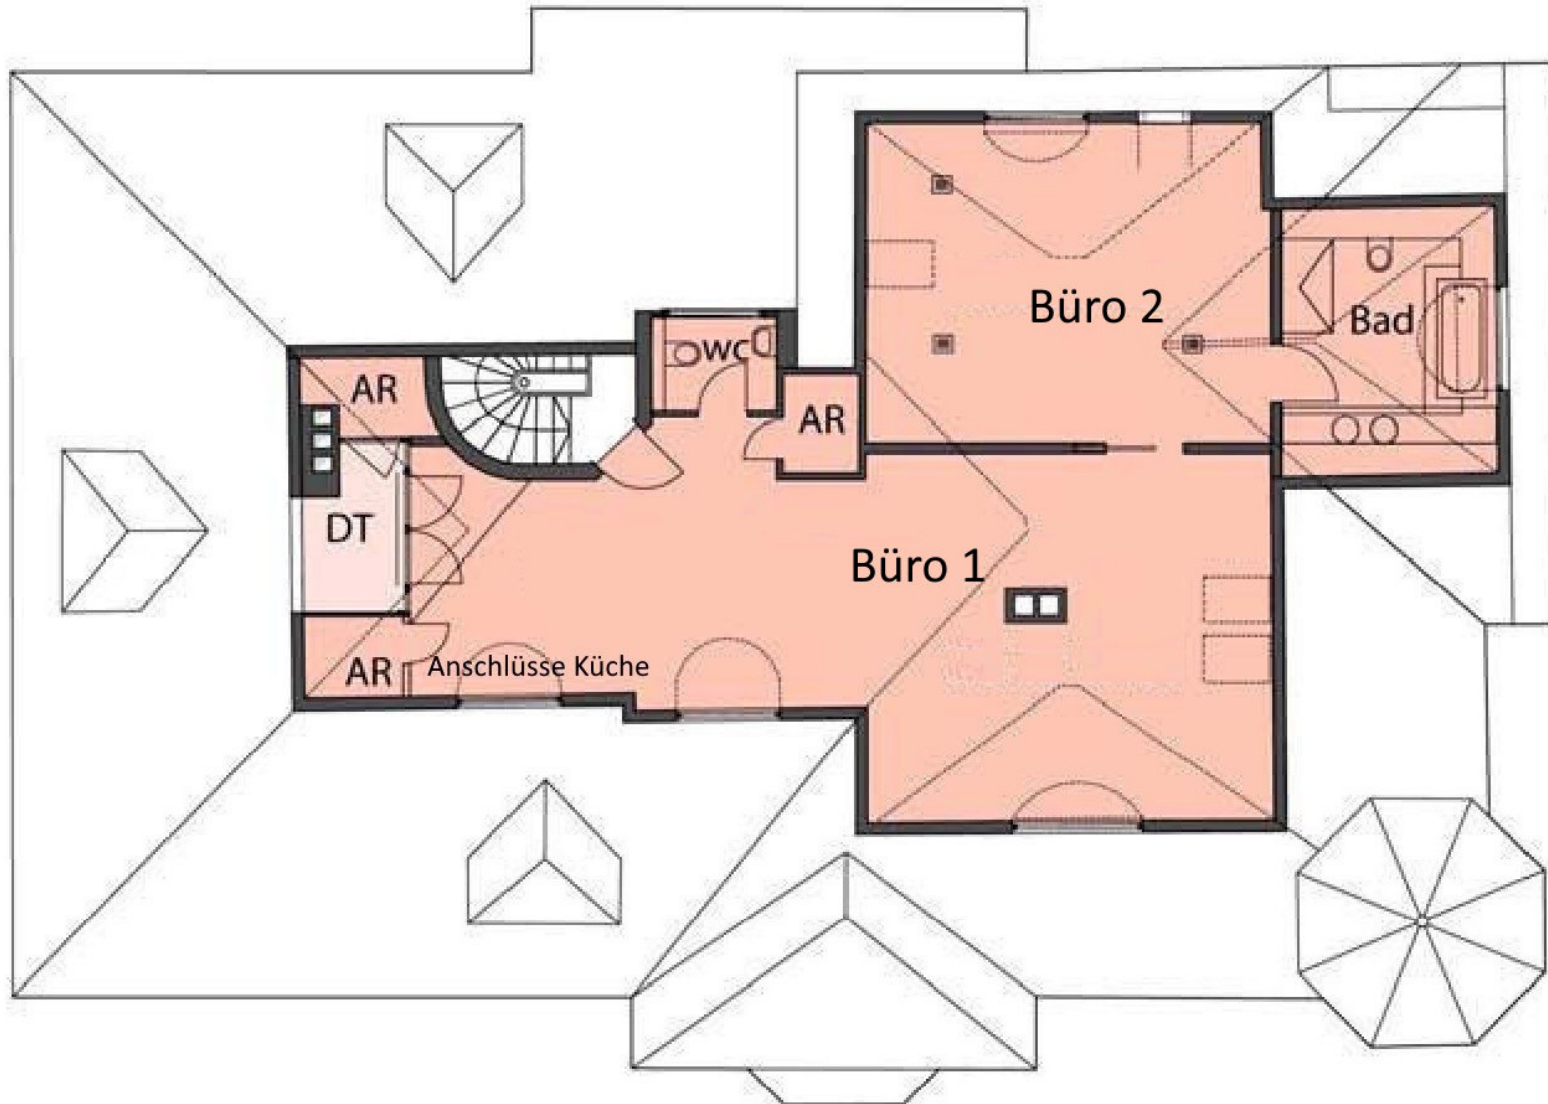

Der Grundriss kann in Teilbereichen geringfügig von der tatsächlichen Bauausführung abweichen