
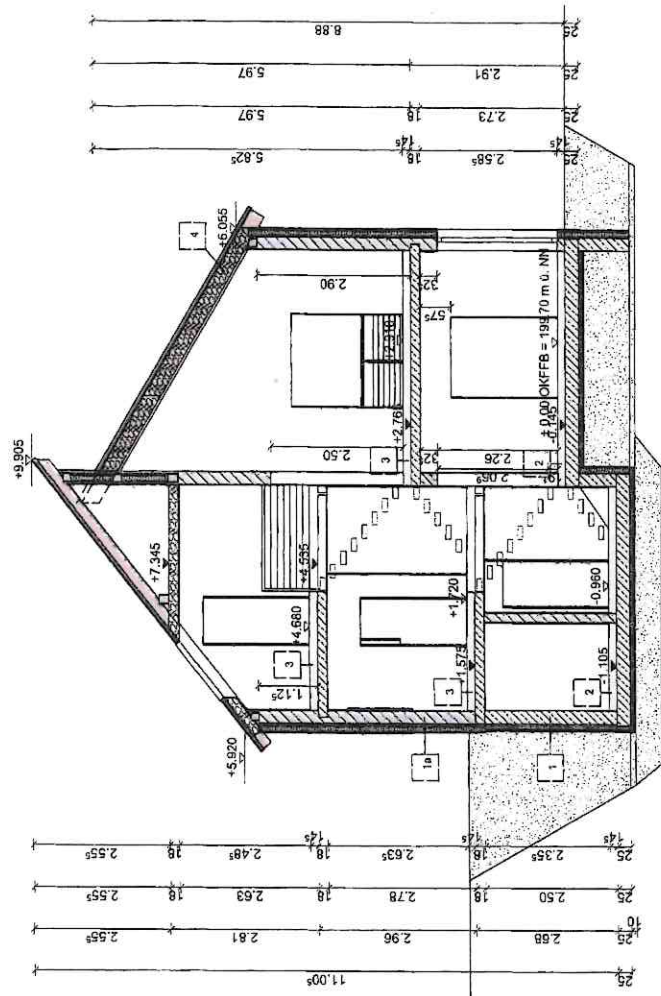


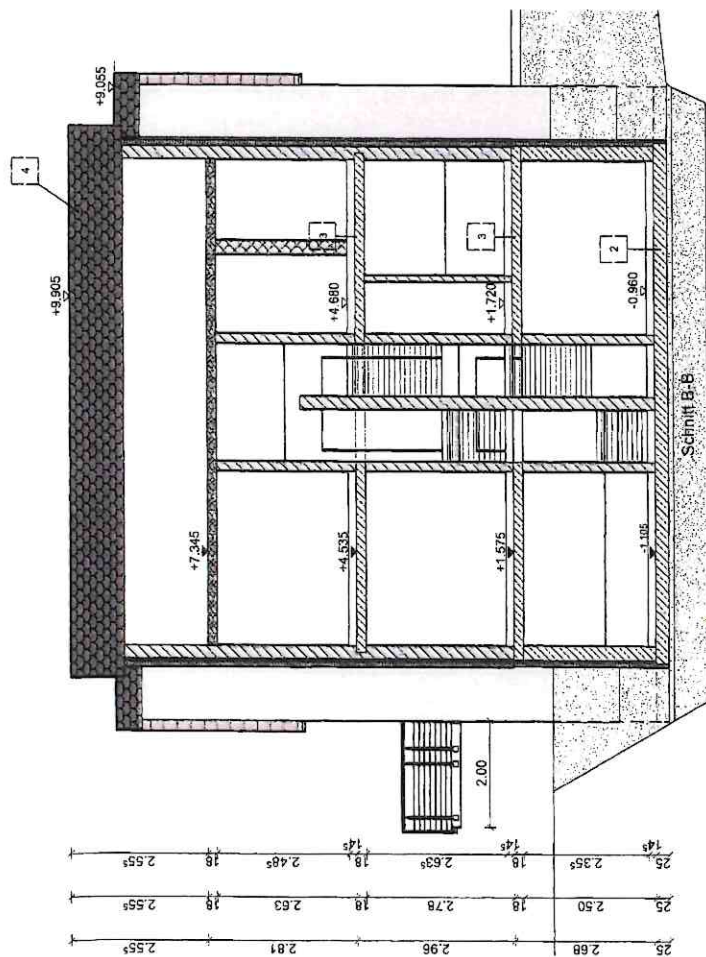

Schnitt A-A

Stadtverwaltung Döbeln
Mühlstein
Städtische Baueingangs
01713 Döbeln

GENEHMIGUNGSPLANUNG

BAUHERRSCHAFT: _____ _____ _____	UNTERSCHRIFT:		UNTERSCHRIFT:		UNTERSCHRIFT:	
	DATUM: 24.11.2015		DATUM: 19.11.2015		DATUM: 19.11.2015	
	Bauort: 04720, Döbeln Flurst.: Flurstück 154r		DATUM	NAME		
	GEZEICHNET	17.11.2015	D. Ulbricht			
Maßstab: 1:100	Errichtung Einfamilienhaus Gebäudeschnitte		GEPRÜFT	Zeichnung Nr.: G 008		
	Diese Zeichnung stellt Unterlagen im Eigentum der Firma OSTRAUER Baugesellschaft mbH und darf ohne unsere Genehmigung weder vervielfältigt noch unbefugt Dritten zugänglich gemacht werden.					

Diese Zeichnung nebst Unterlagen ist Eigentum der Firma OSTRAUER Baugesellschaft mbH und darf ohne unsere Zustimmung weder vervielfältigt noch unbezahlt Dritten zugänglich gemacht werden.