



# SCHÖN EGG

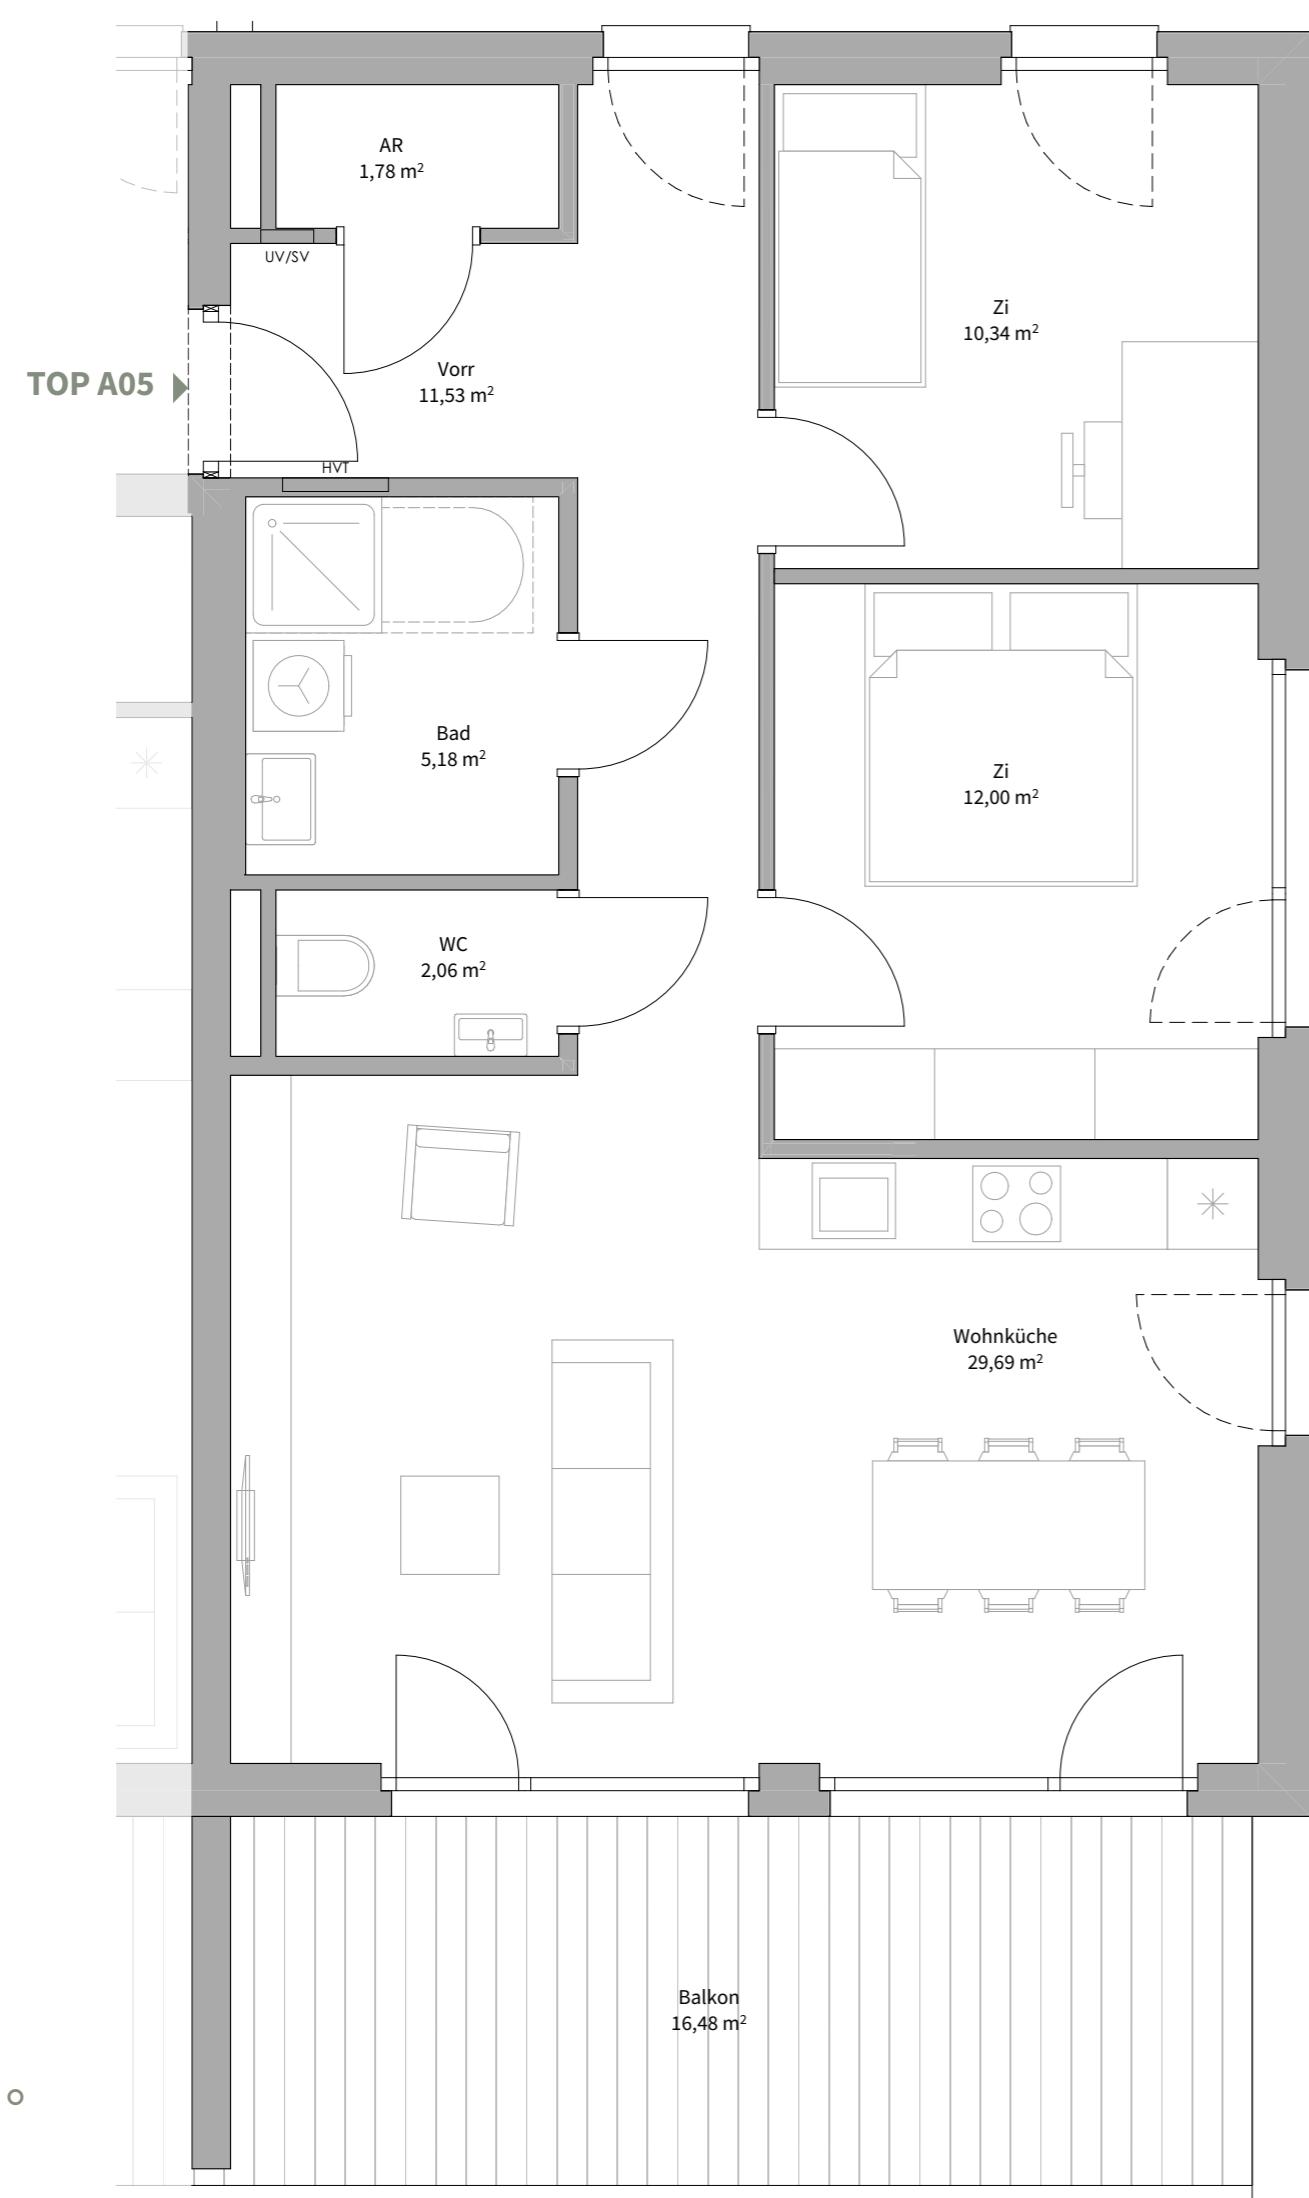

## HALL SchönEGG - HAUS A/B

Krajnc - Straße 15/15A

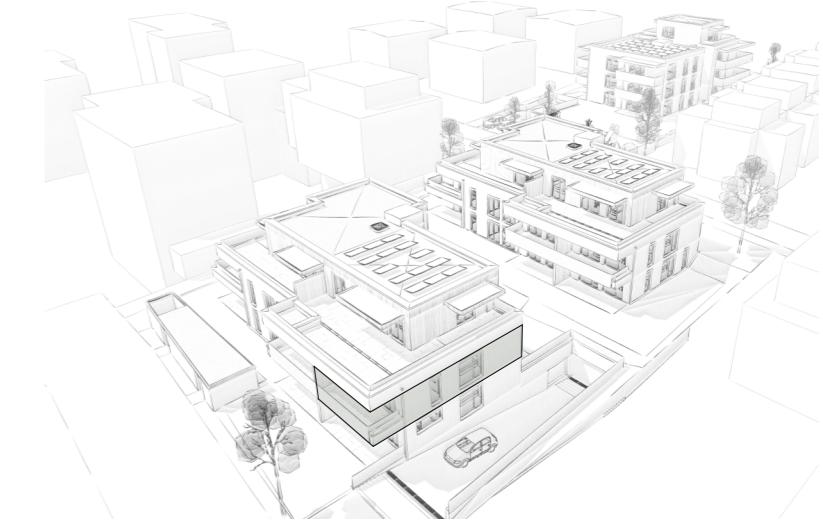

## Top A05

1. Obergeschoß

Wohnküche	29,69
Zi	12,00
Vorr	11,53
Zi	10,34
Bad	5,18
WC	2,06
AR	1,78
<b>Wohnnutzfläche</b>	<b>72,58 m<sup>2</sup></b>
Balkon	16,48
KA A05	6,87

0m  
Maßstab 1:50

1m  
2m  
Alle Maße sind Rohbaumaße. Maßtoleranzen bis zu +/-3% möglich. Für Möblierung Naturmaße nehmen.  
Die Möblierung ist im Preis nicht enthalten. Artikel und Preisabweichungen sowie Irrtum und Druckfehler  
vorbehalten. Stand Mai 2025