



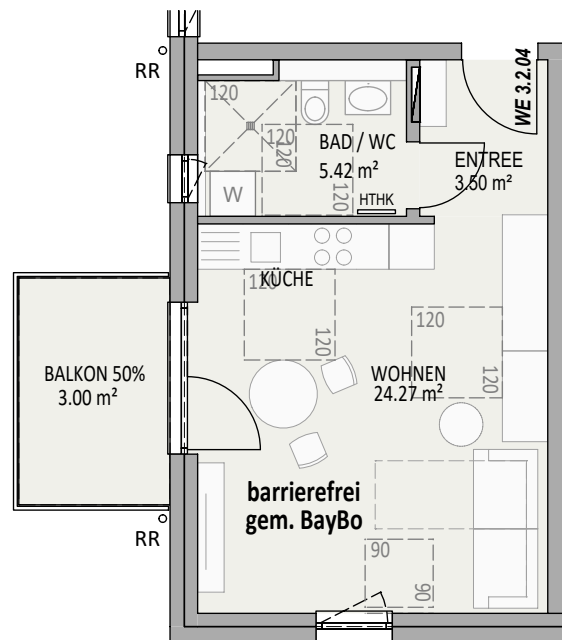

ÜBERSICHT

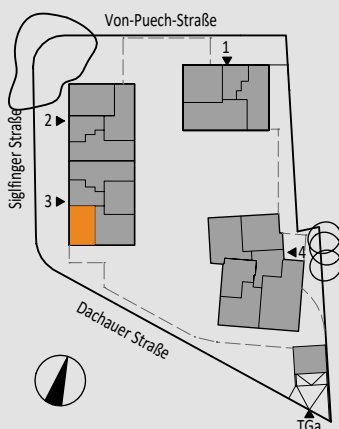

WE 3.2.04 barrierefrei gem. BayBO

WOHNEN / KÜCHE	=	24.27 m²
ENTREE	=	3.50 m²
BAD/WC	=	5.42 m²
BALKON 1/2	=	3.00 m²
WOHNFLÄCHE	=	36.19 m²

Wohnanlage mit Tiefgarage
von-Puech-Straße 29
85435 Erding

Maßstab 1:100

Datum 04.12.2025

NOVA

TEN
BRINKE.