


**NEU
ERDGESCHOSS** M: 1:75

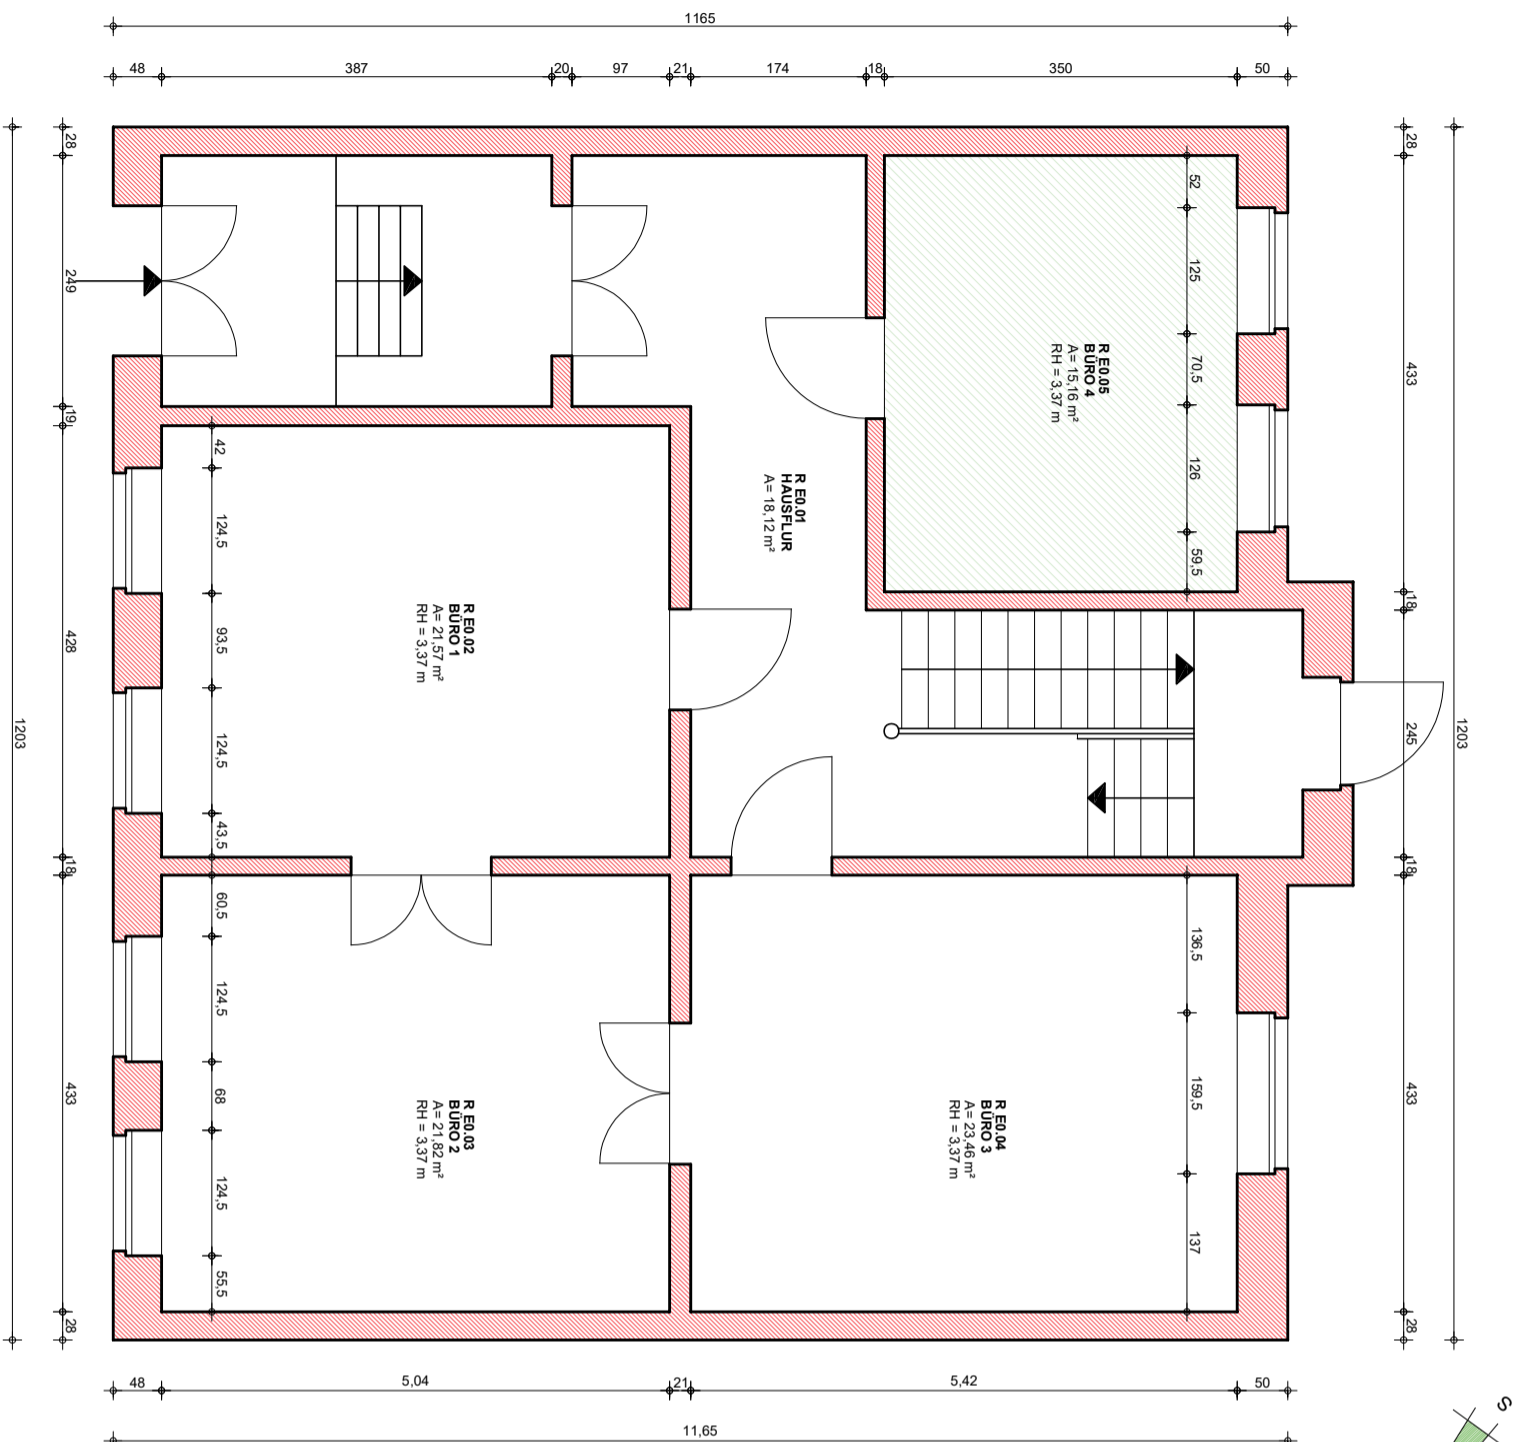

Raum Nr.	Raumbezeichnung	Fläche n. DIN 277 m ²	Umfang m
E 01	Hausflur	18,12	
E 02	Büro 1	21,57	
E 03	Büro 2	21,82	
E 04	Büro 3	23,46	
E 05	Büro 4	15,16	
	gesamt	100,13	

SCHRAFFUREN

- BESTAND
- NEUBAU STAHLBETON C 30 / 37
- NEUBAU TROCKENBAU LEICHTWAND
- NEUBAU HOLZ
- NEUBAU WÄRMEDÄMMUNG
- VORHANDENES MAUERWERK
- ZU BESEITIGENDE BAULICHE ANLAGEN ODER BAUTEILE

PUNKTE

- OBERKANTE FERTIGFUSSBODEN
- OBERKANTE ROHFUSSBODEN
- GENEHMIGUNGSPLANUNG - NICHT ZUR BAUAUSFÜHRUNG FREIGEHEBEN!

HINWEISE

ALLE MASZE SIND AM BAU ZU PRÜFEN

PROJEKT

VORHANDENES WOHN- UND GESCHÄFTSHAUS
FRIEDENSSTRASSE 34
19053 SCHWERIN

GEMARKUNG U. BAUORT

SCHWERIN
FLUR: 73
FLURSTÜCKEY: 183/1

EIGENTÜMERIN

EVELYN LAMPE
GROSSER MOOR 53
19055 SCHWERIN

PLANUNGSART

BESTANDSUNTERLAGEN

PLANUNGS- INHALT

GRUNDRISS EG M. 1 : 75

PLANUNG
LAMPE ARCHITEKTEN
GROSSER MOOR 53
19055 SCHWERIN

PROJEKT NR.

3

ÄNDERUNGEN

BEARBEITER

T. LAMPE

DATUM

DEZ 2021

FREIGABE