



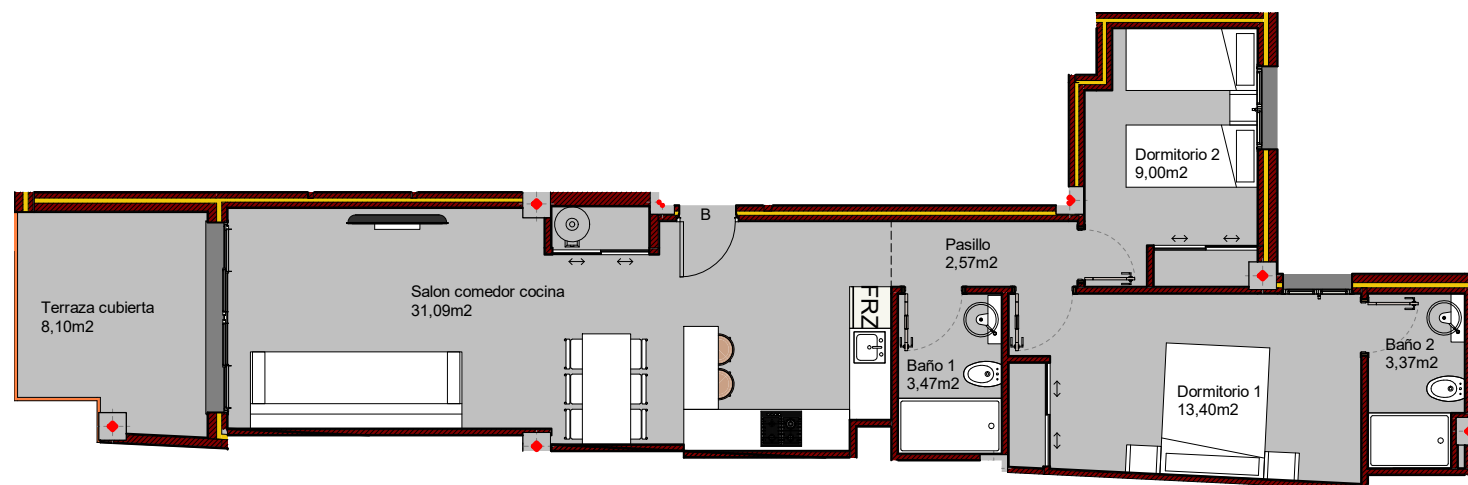

TIPO(1ª,2ª,3ª y 4ª)-B

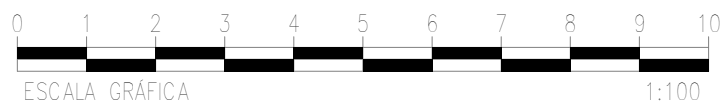

TIPO-B	
SUPERFICIES UTILES	
Salon Comedor Cocina	31,09m²
Dormitorio 1	13,40m²
Dormitorio 2	9,00m²
Baño 1	3,47m²
Baño 2	3,37m²
Pasillo	2,57m²
Terraza cubierta	8,10m²
TOTAL SUP. UTIL	71,00m²
TOTAL SUP. CONST+P.P+ZC	100,26m²



Plano orientativo sujeto a modificaciones en proyecto. No constituye un documento contractual. Será sustituido por otro en el momento de la firma de la compra-venta. La distribución de los muebles de cocina como el resto de la decoración es meramente orientativa.

COM TIPO-B