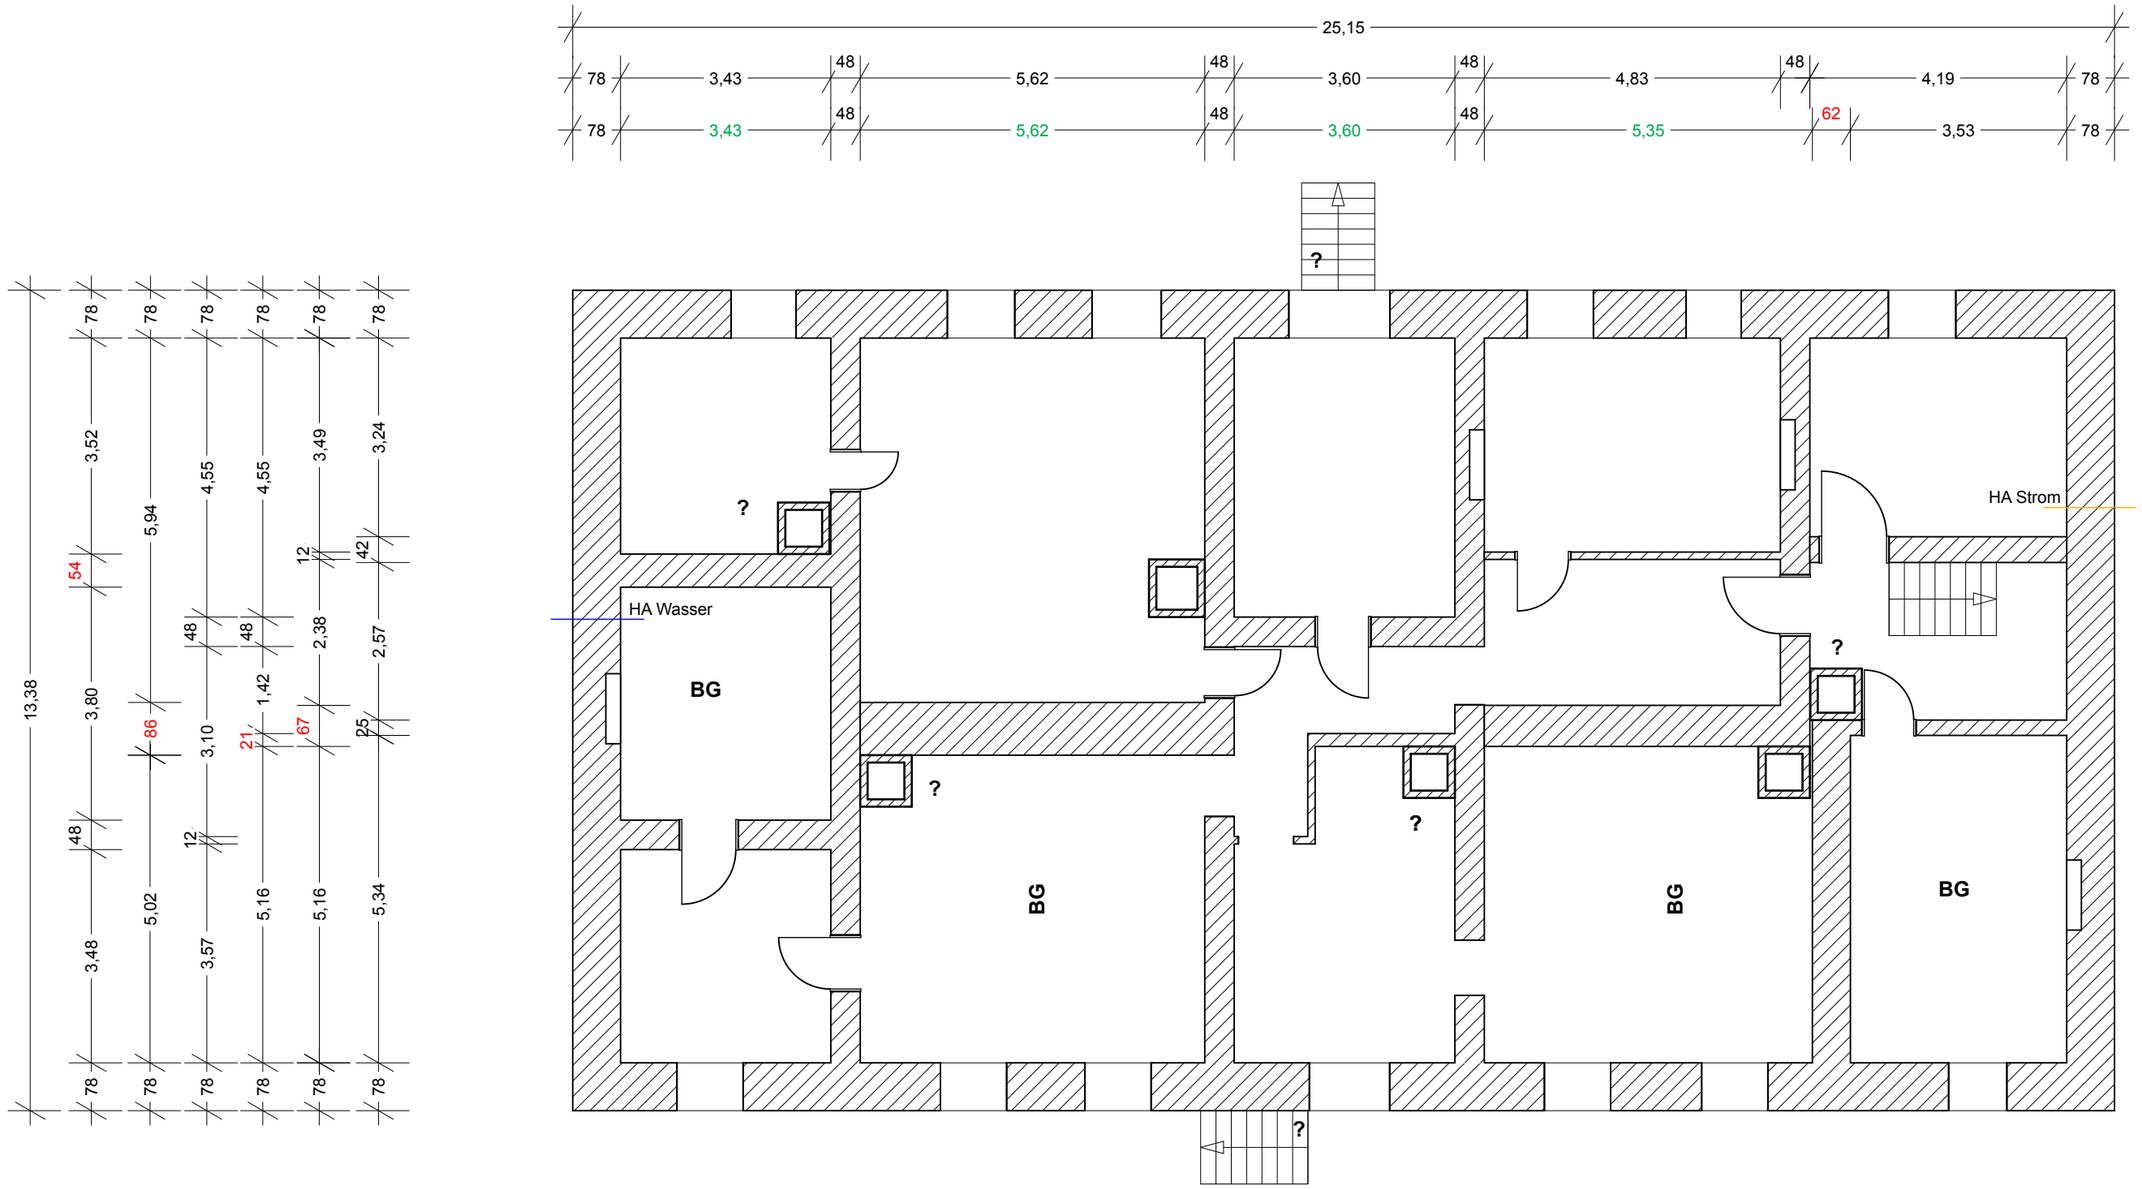

Legende

N

grün: geringe Abweichung
rot: nicht meßbar
BG: Kappendecke Bogen

AUFTRAGGEBER:
Anne Jürgens, Tim Beyer, Patrick Mayer
Niemetzstr. 5
12055 Berlin

BAUVORHABEN:
Gut Weselitz
Weselitz 18
17291 Uckerfelde

ARCHITEKT:
Silke Schlömer Architektin
Manteuffelstr. 102
10997 Berlin
Tel: 00491797290337
E-Mail: si@schloemerarchitekt.de

Aufmass

KG

1 KG

Maßstab	Blattgröße	Datum	Planersteller
1:100	420*297 A3	17.12.2021	Silke Schlömer

Dateiname: Weselitz GR 20211217.pln

Dies ist ein Grobaufmass, alle Maße sind vor Ort zu überprüfen.