


**Hanse- und Universitätsstadt Rostock**  
**- Die Oberbürgermeisterin -**  
**Kataster-, Vermessungs- und Liegenschaftsamt**

Holbeinplatz 14  
 18069 Rostock

Gemarkung: Groß Klein (13 2219)  
 Flur: 1  
 Flurstück: 29/3  
 Gemeinde: Rostock, Hanse- und Universitätsstadt (13 0 03 000)  
 Hanse- und Universitätsstadt Rostock  
 Lage: Elmenhorster Weg 3

**Auszug aus dem**  
**Liegenschaftskataster**  
 Liegenschaftskarte MV 1:1000

Erstellt am 12.04.2023

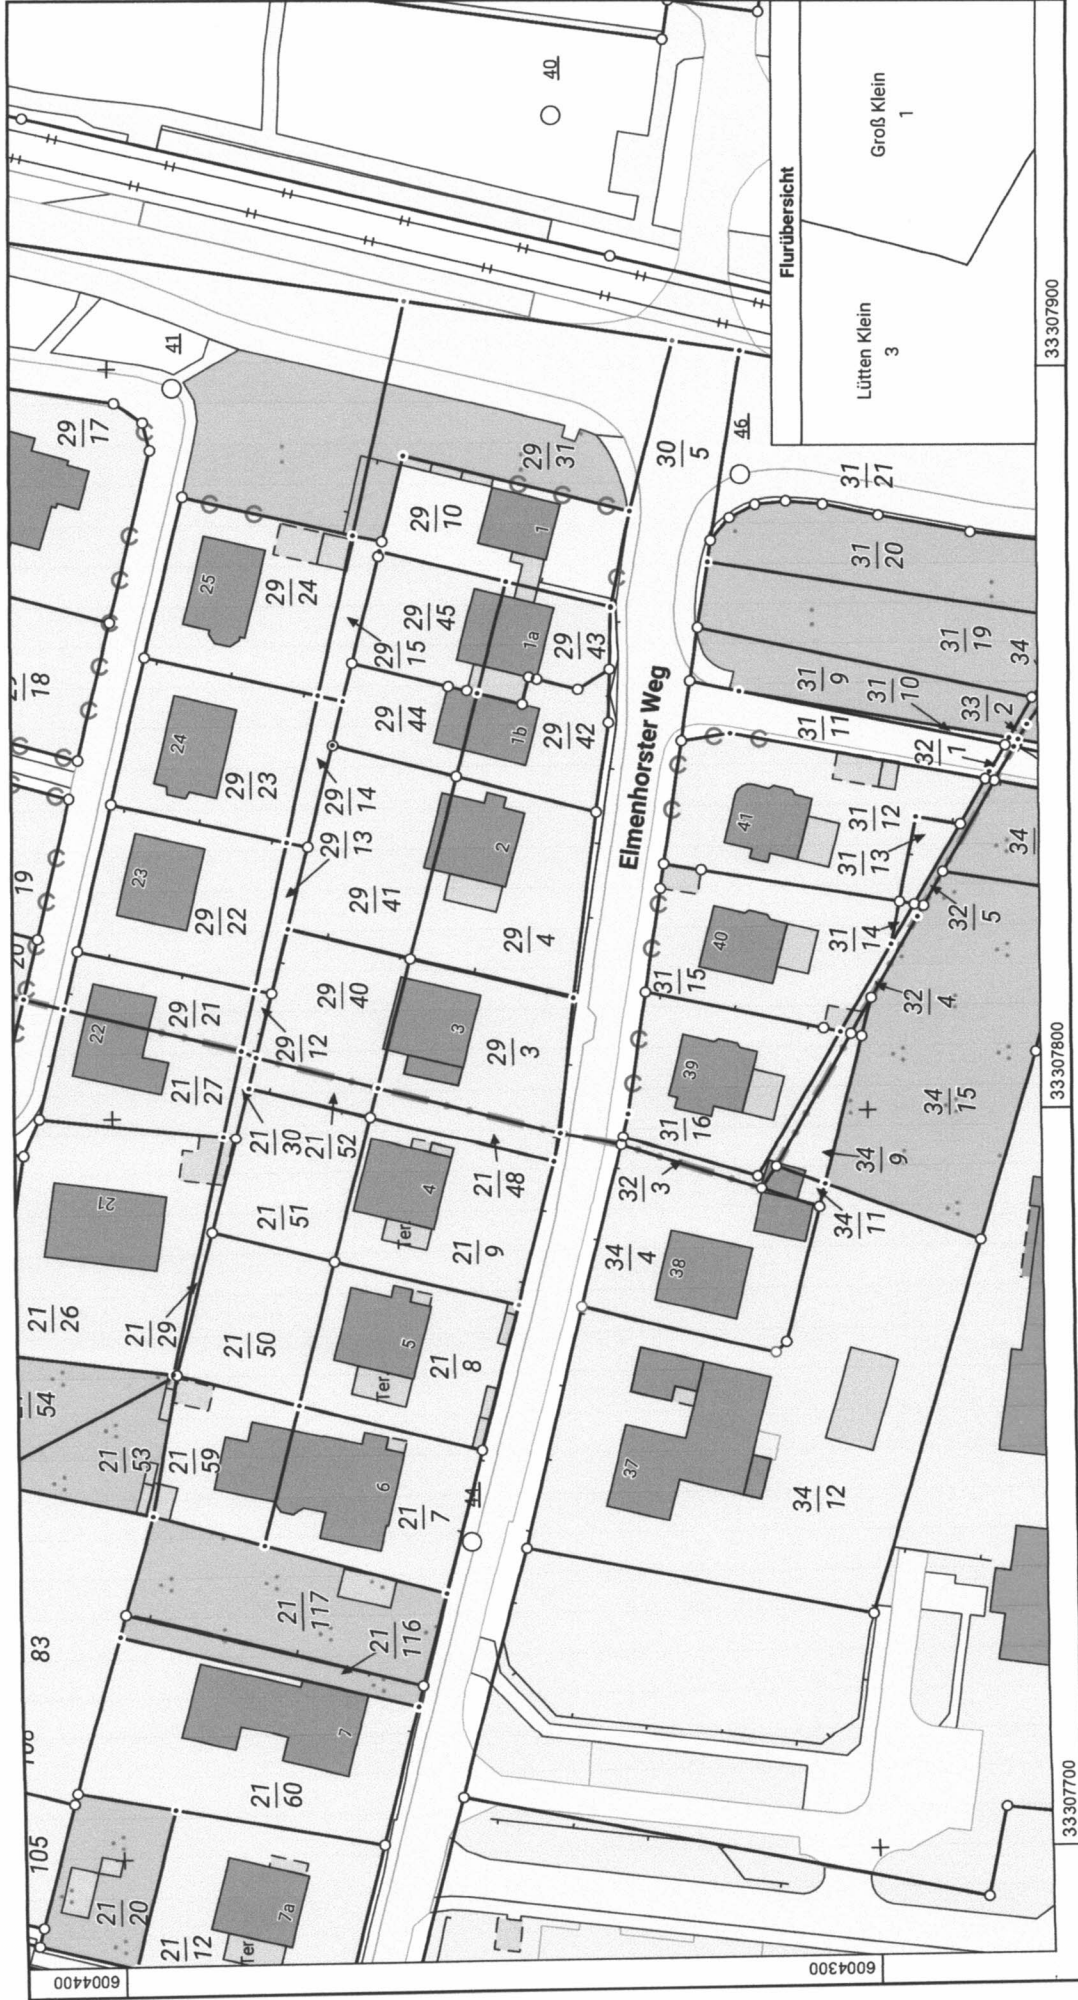

Maßstab 1:1000

© Vermessungs- und Geoinformationsbehörden Mecklenburg-Vorpommern  
 Vervielfältigung, Weiterverarbeitung, Umwandlung, Weitergabe an Dritte oder Veröffentlichung bedarf der Zustimmung der zuständigen  
 Vermessungs- und Geoinformationsbehörde. Davon ausgenommen sind Verwendungen zu innerdienstlichen Zwecken oder zum eigenen,  
 nicht gewerblichen Gebrauch (§ 34 Abs. 1 GeoVermG M-V).