


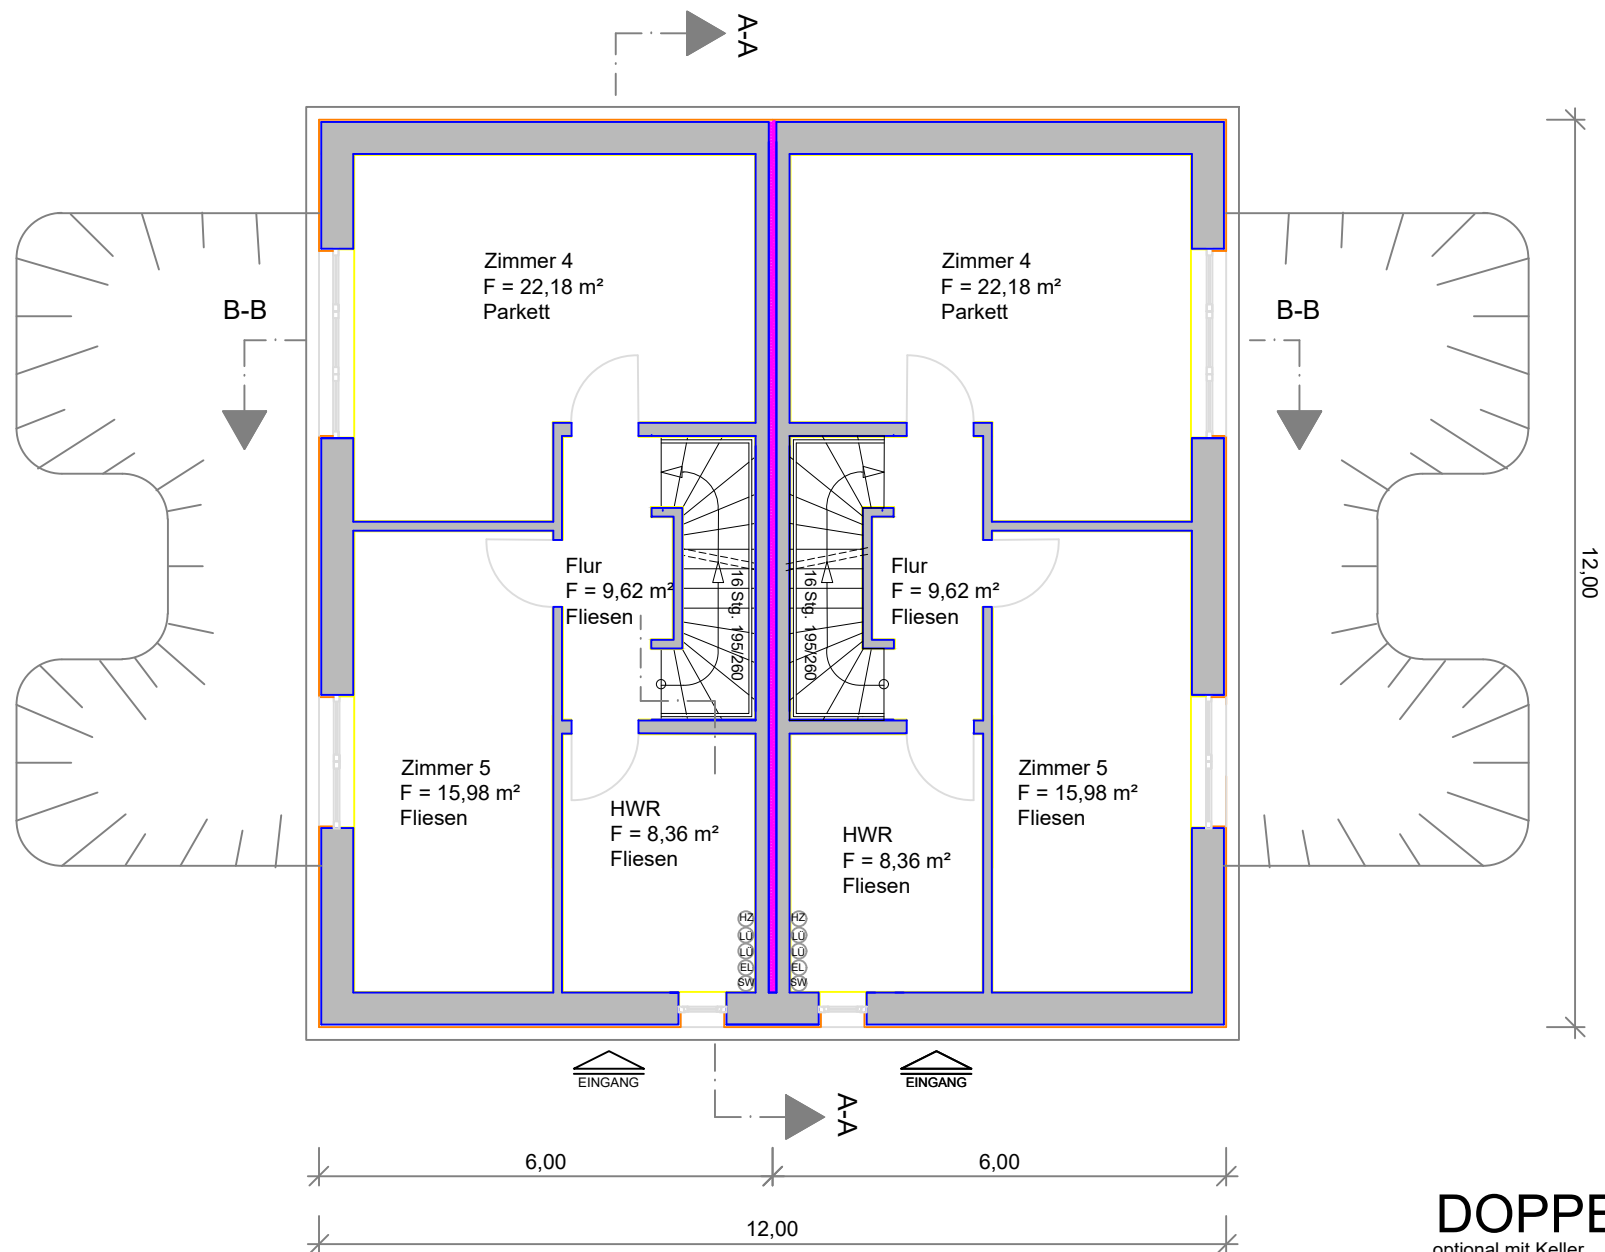

UNTERGESCHOSS

DOPPELHAUS
optional mit Keller

MENTOR
Friedrich-Wöhler-Str. 56, 24536 Neumünster