Schnitt A-A

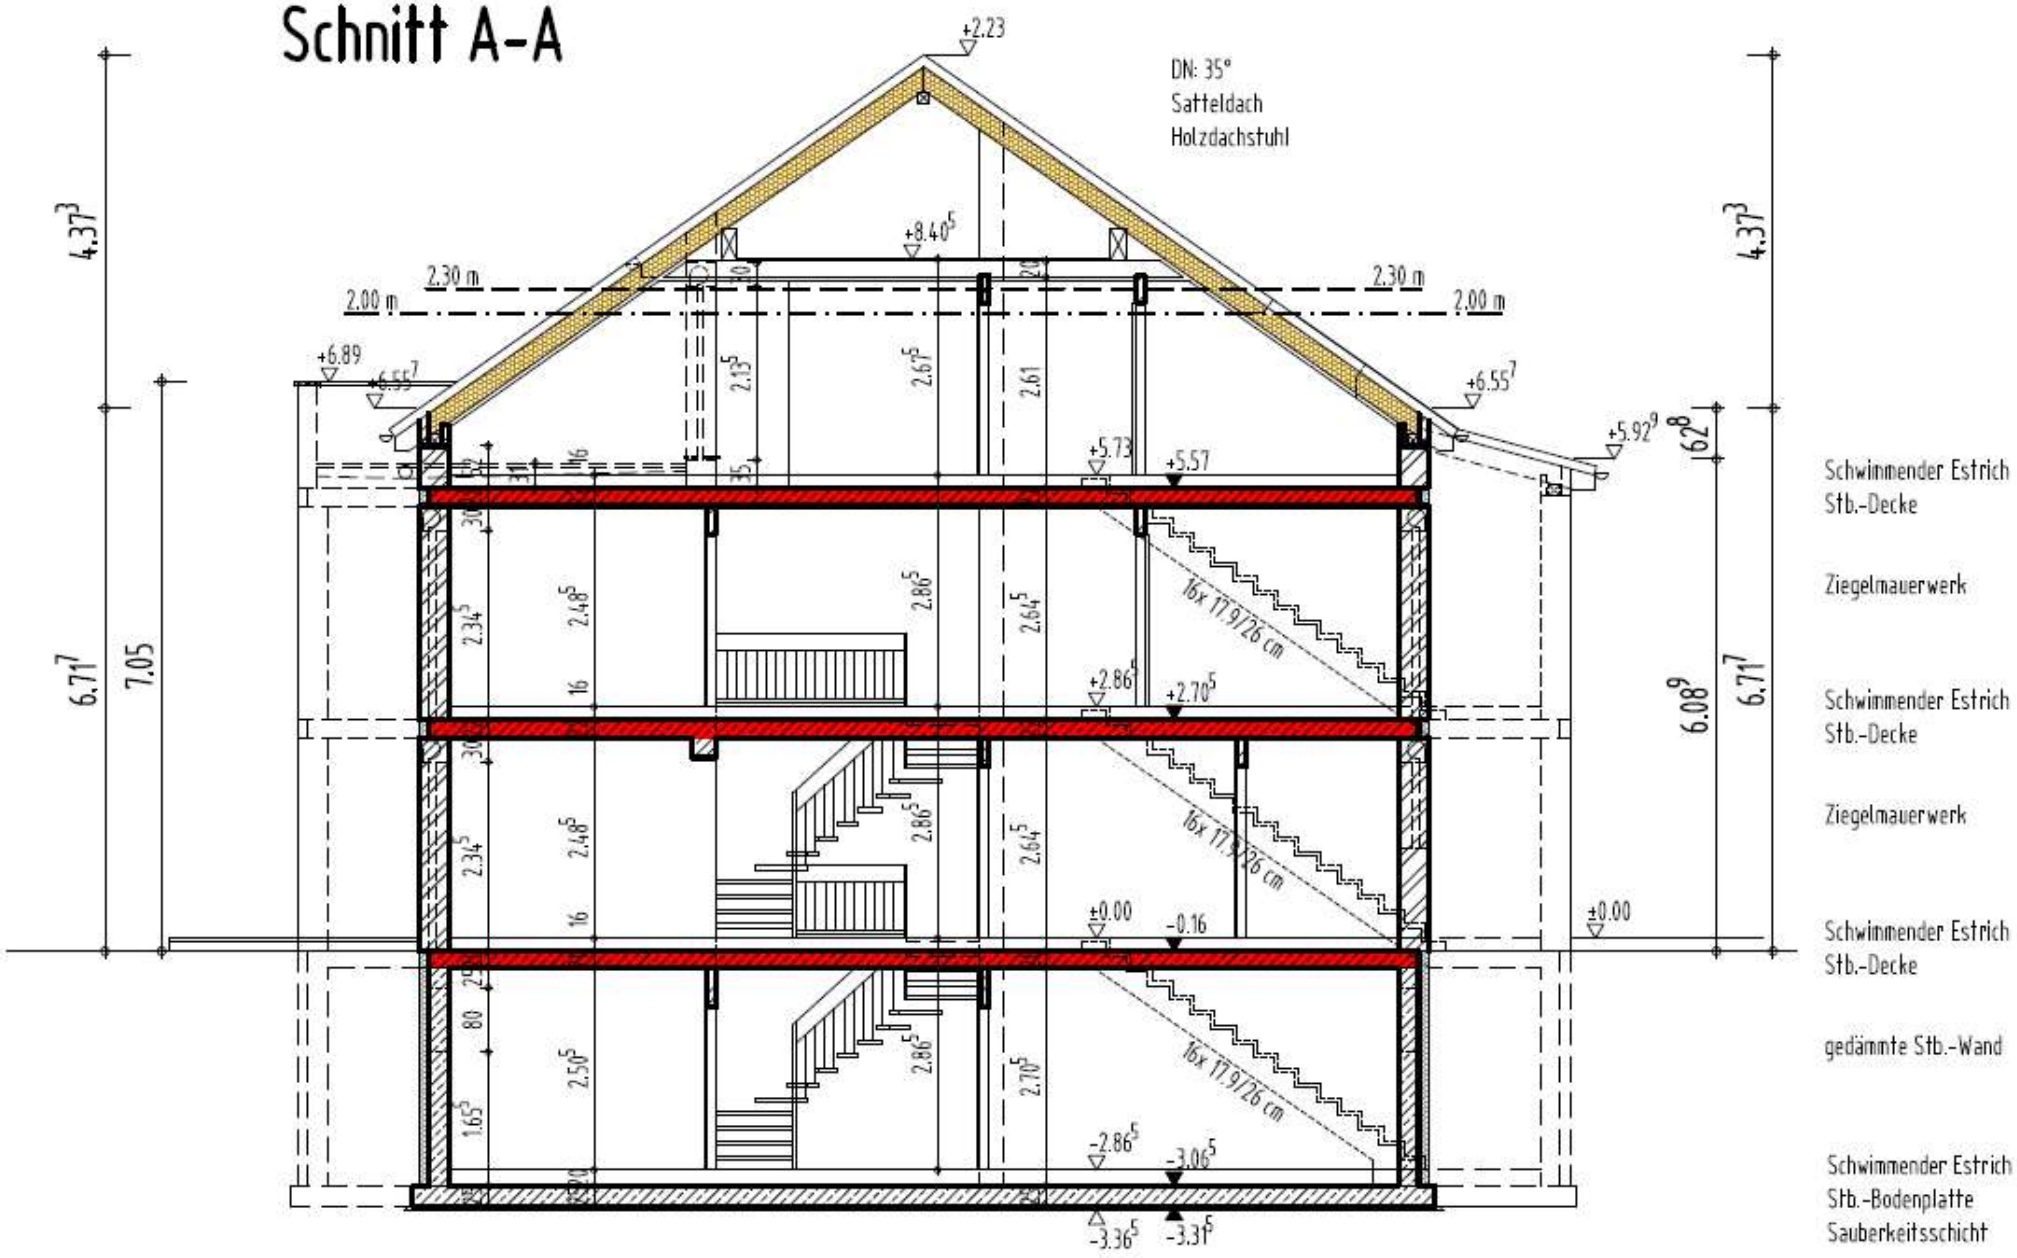
DN: 35°
Satteldach
Holzdachstuhl
+2.23
+8.40
2.30 m
2.00 m
+6.89
+6.55
+5.73
+5.57
+5.92
+2.86
+2.70
±0.00
-0.16
-2.86
-3.06
-3.36
-3.31
16x 17.9/26 cm
4.37
7.05
6.71
6.08
1.62
Schwimmender Estrich
Stb.-Decke
Ziegelmauerwerk
Schwimmender Estrich
Stb.-Decke
Ziegelmauerwerk
Schwimmender Estrich
Stb.-Decke
gedämmte Stb.-Wand
Schwimmender Estrich
Stb.-Bodenplatte
Sauberkeitsschicht