


Wohnung 32,92 qm

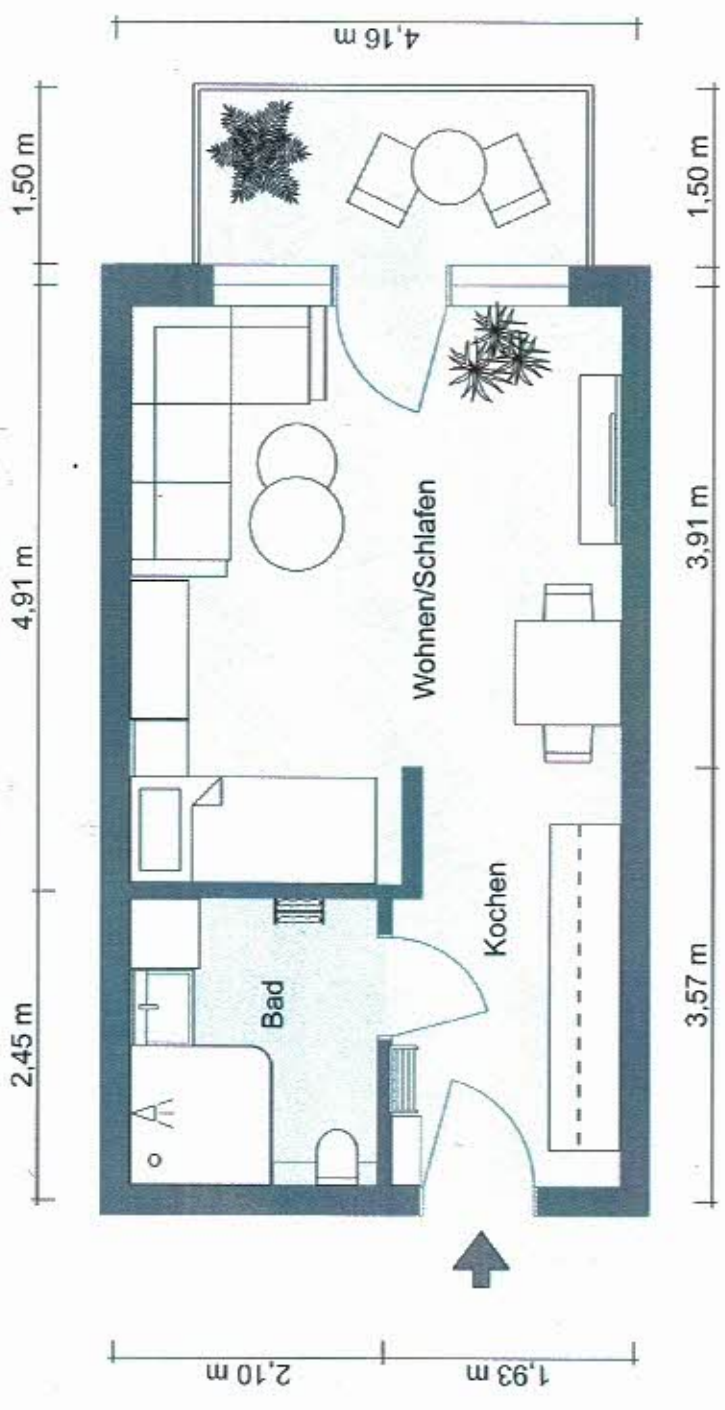

Möblierungsvorschlag