


BAUVORHABEN:

Mehrfamilienhaus Melanchthonstraße 15

Melanchthonstraße 15, 07318 Saalfeld

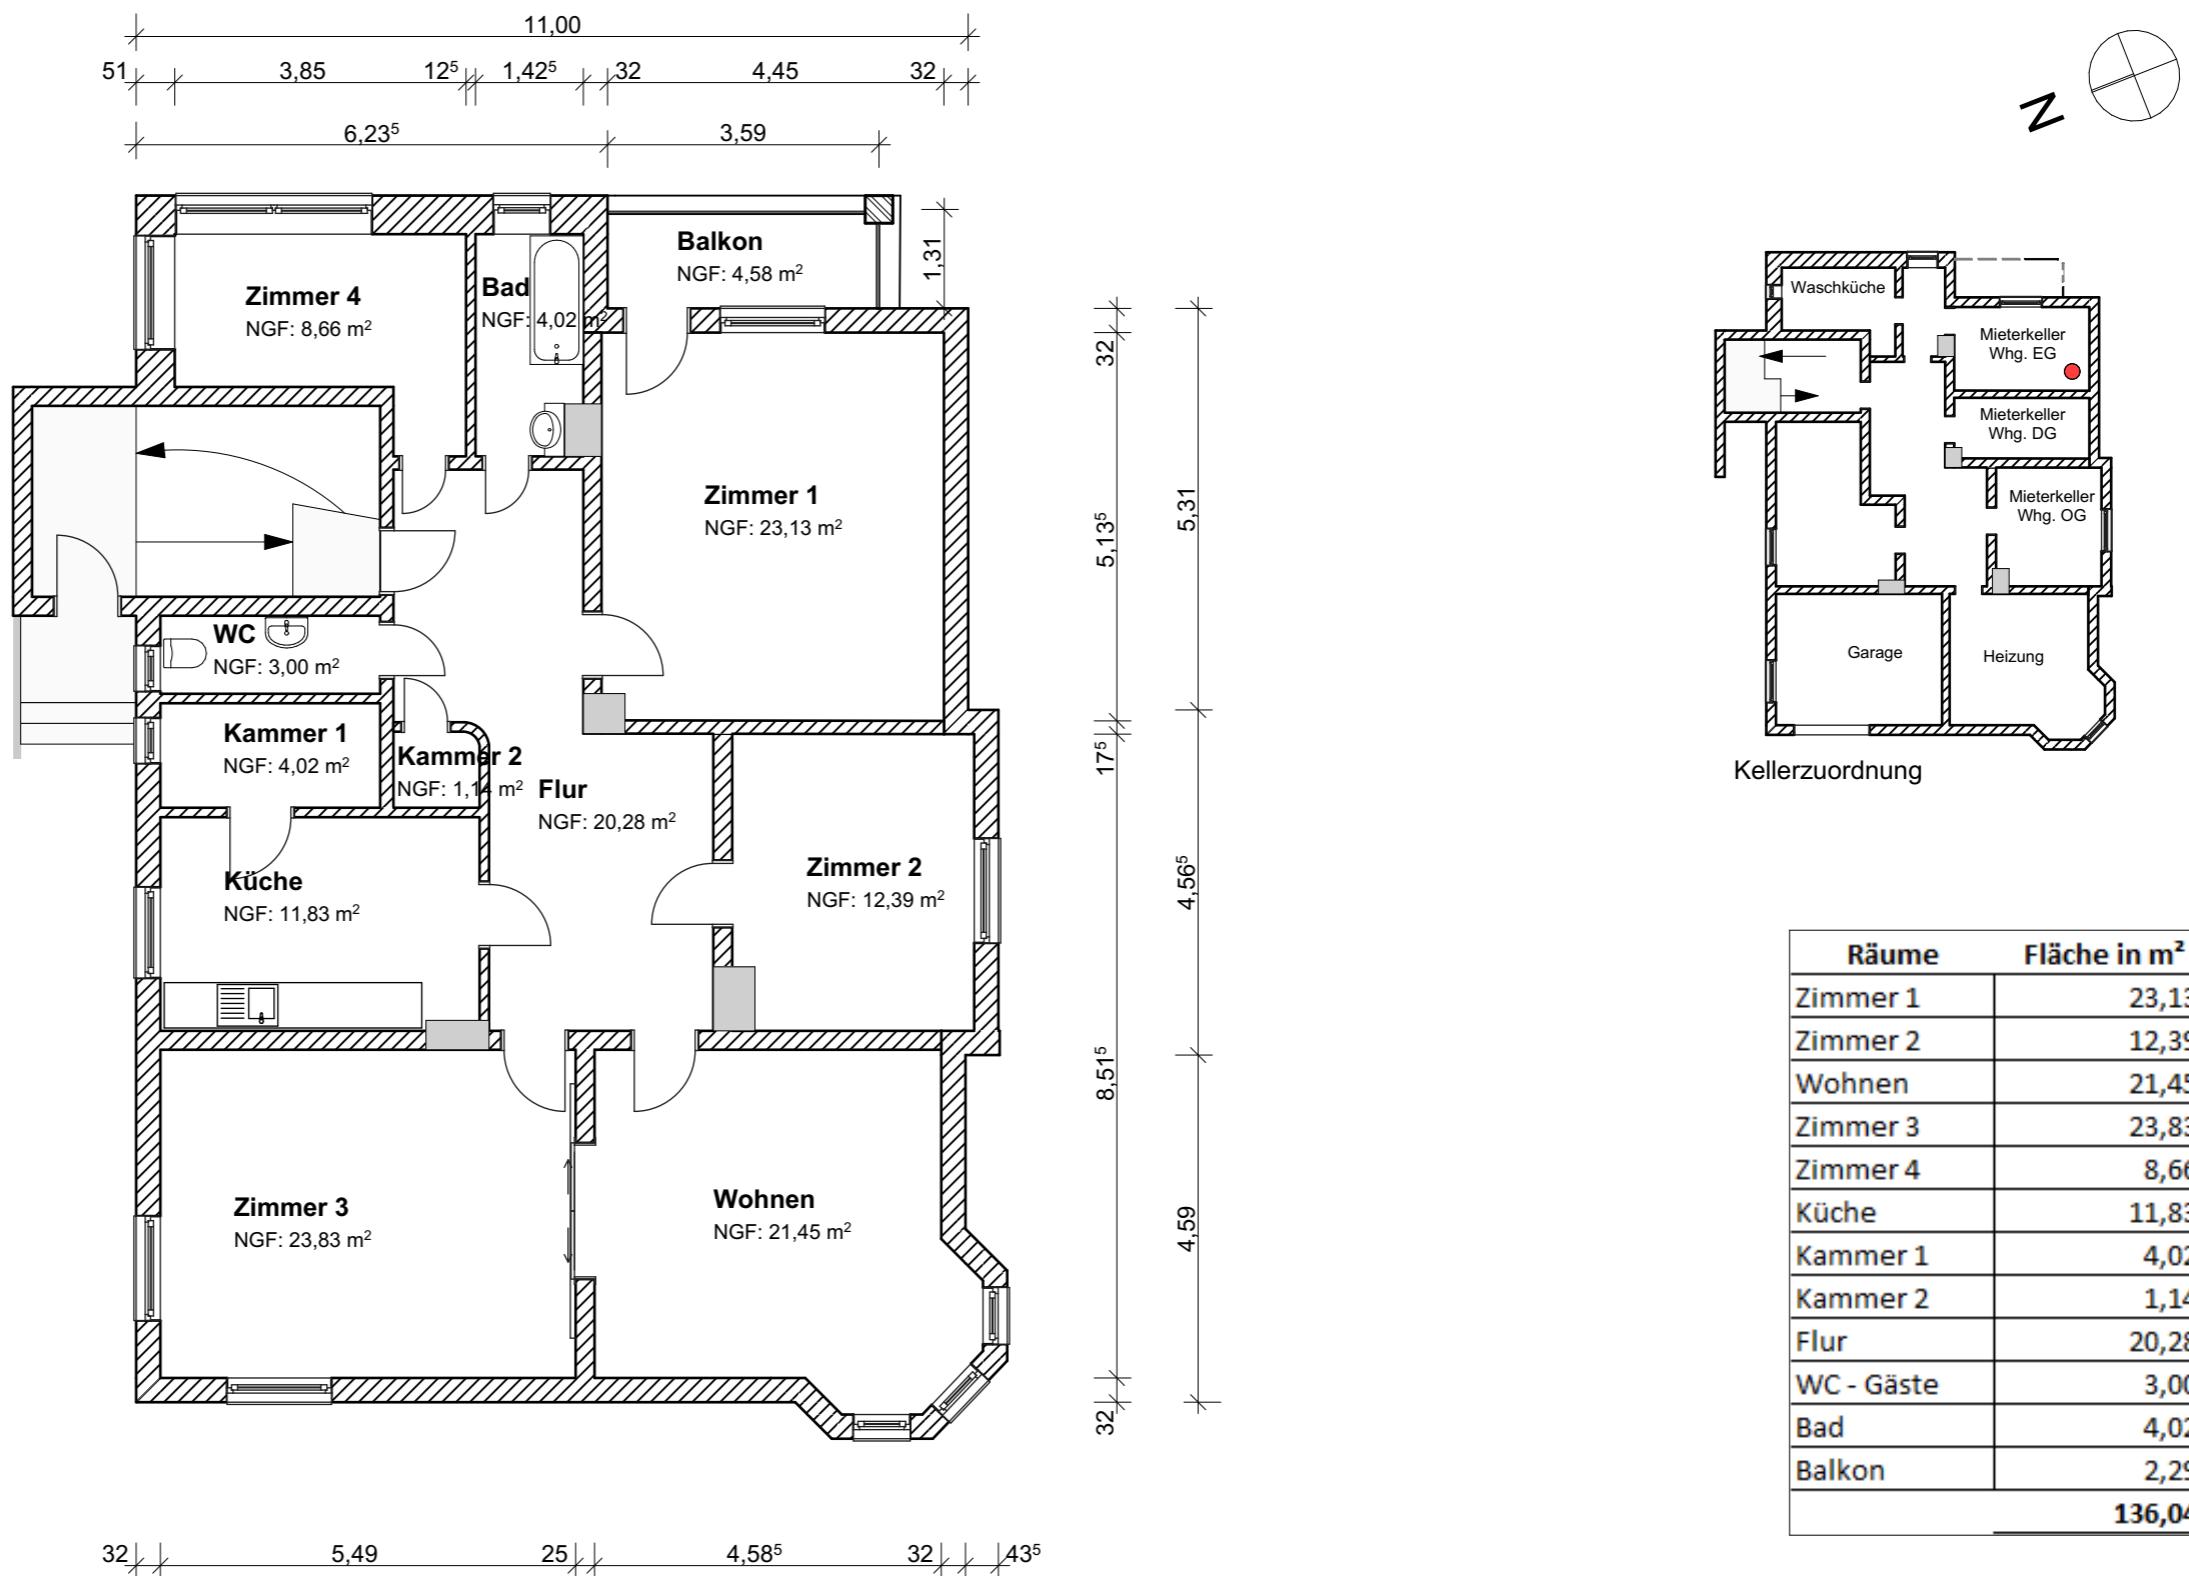

Melanchthonstraße

BAUHERR:
Fam. Geißer
07318 Saalfeld

PLANUNG :
Pro-EFM GmbH
Grüne Mitte 13
07318 Saalfeld
Tel. 03671/ 456 500

ZEICHNUNG :**Bestand Mietfläche Erdgeschoss**

Projektnummer:

KA 150-057

Entwurfverfasser:

Dr. Jens Rinneberg

Maßstab:

1:100, 1:250

Datum, Planverfasser:

03.09.2023, Rin