

Strenger

SINDELFINGEN

GOLDEN GARDEN


Exklusives Design
trifft Nachhaltigkeit

Lage der Wohnung



Haus G - Ansicht Ost


Geschossübersicht

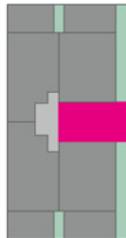

Wohnung 105, Haus G, 3.0G, 2 Zimmer

Küche/Essen/Wohnen	24,57 m ²
Schlafen	16,36 m ²
Bad	5,85 m ²
Flur	5,01 m ²
Wohnfläche gesamt	51,79 m ²
+ 1/4 Dachterrasse	3,24 m ²
DIN-Wohnfläche ges.	55,03 m ²
(inkl. 1% Putzabzug)	

Unverbindliche Visualisierung

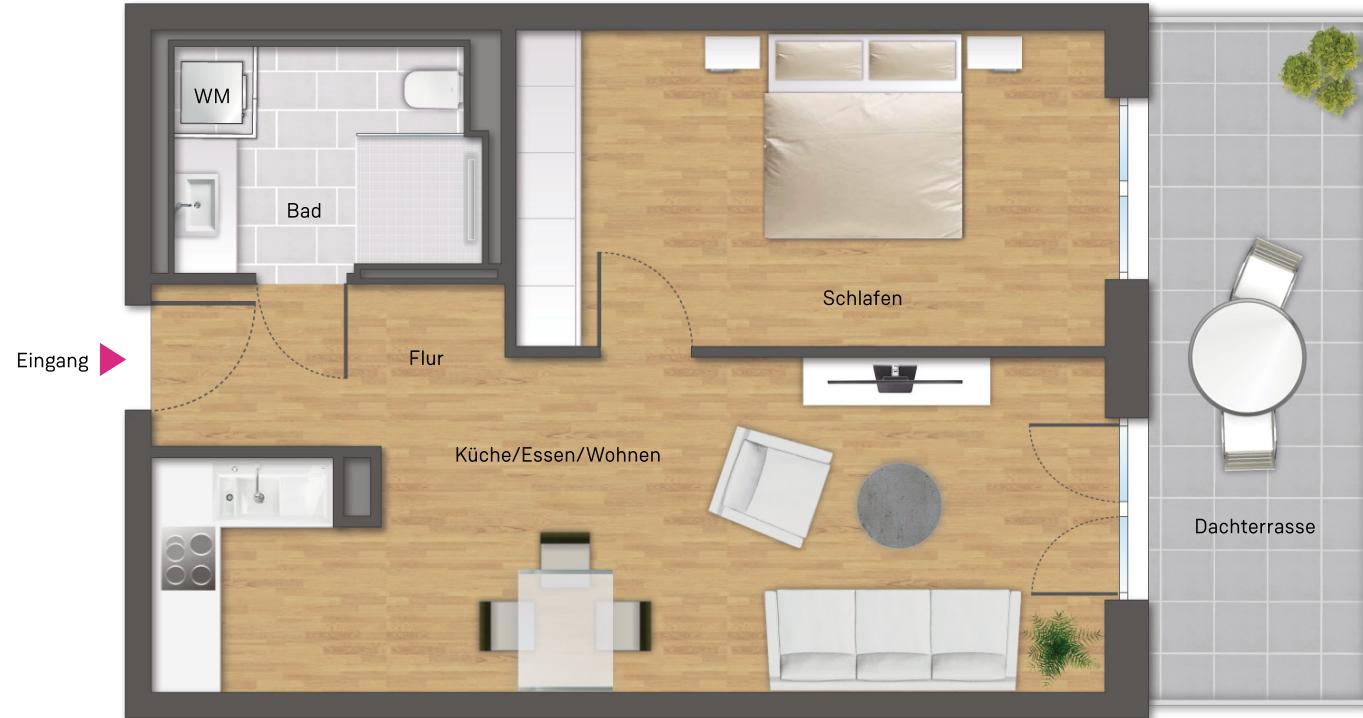

Maßstab 1:50

