



**Amt für Digitalisierung, Breitband und Vermessung
Regensburg**

Franziskanerplatz 10
93059 Regensburg

**Auszug aus dem
Liegenschaftskataster**


Flurkarte 1 : 1000
zur Bauvorlage nach § 7 Abs. 1 BauVorIV
Erstellt am 31.10.2022

Flurstück: 60/2
Gemarkung: Wolfsegg

Gemeinde: Wolfsegg
Landkreis: Regensburg
Bezirk: Oberpfalz

5443894

32717313

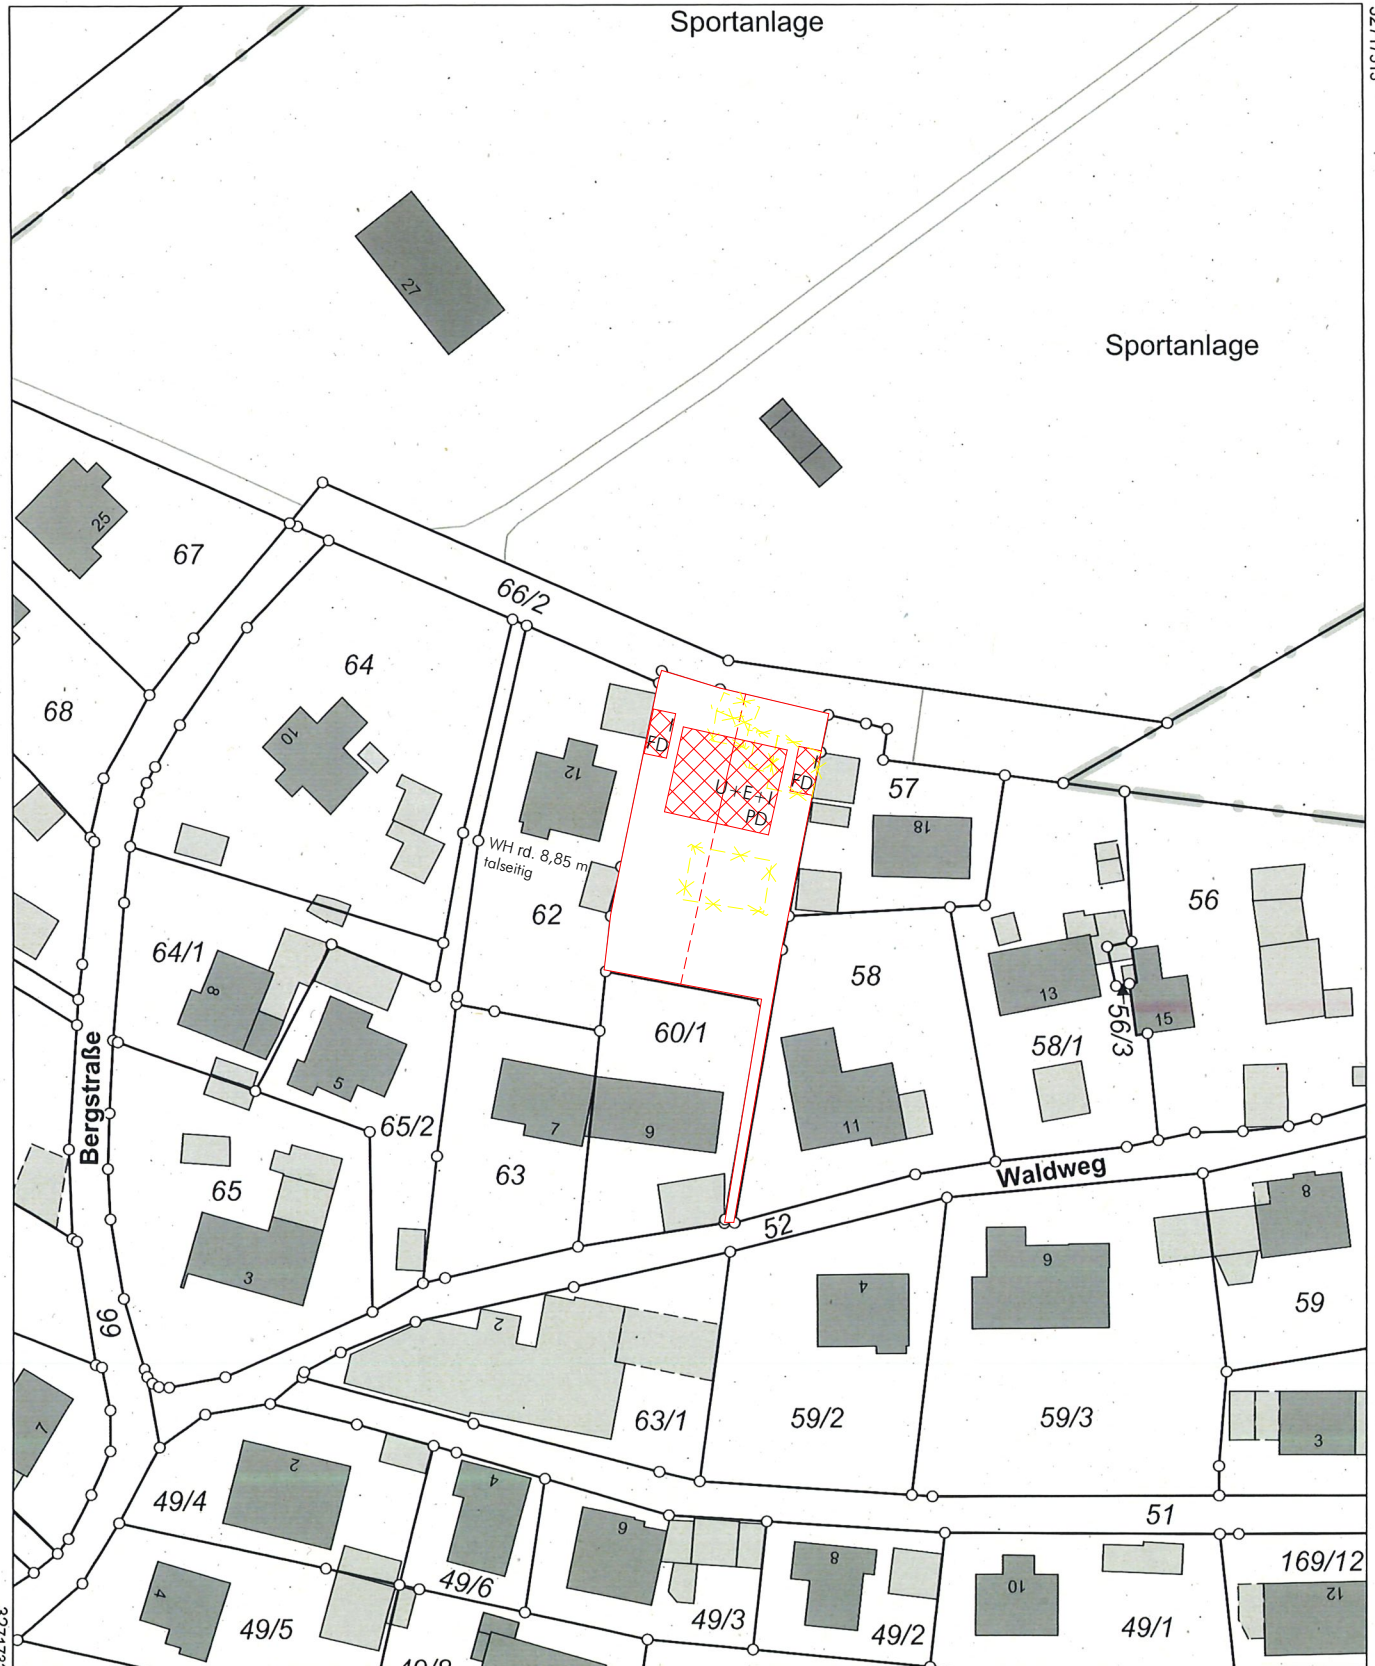

32717333

5443674

Maßstab 1:1000



Meter

Vervielfältigung nur in analoger Form für den eigenen Gebrauch.
Zur Maßentnahme nur bedingt geeignet.

Geschäftszeichen: -

**Amt für Digitalisierung, Breitband
und Vermessung Regensburg**
Franziskanerplatz 10
93059 Regensburg

Stempel und Unterschrift der abgebenden Stelle