


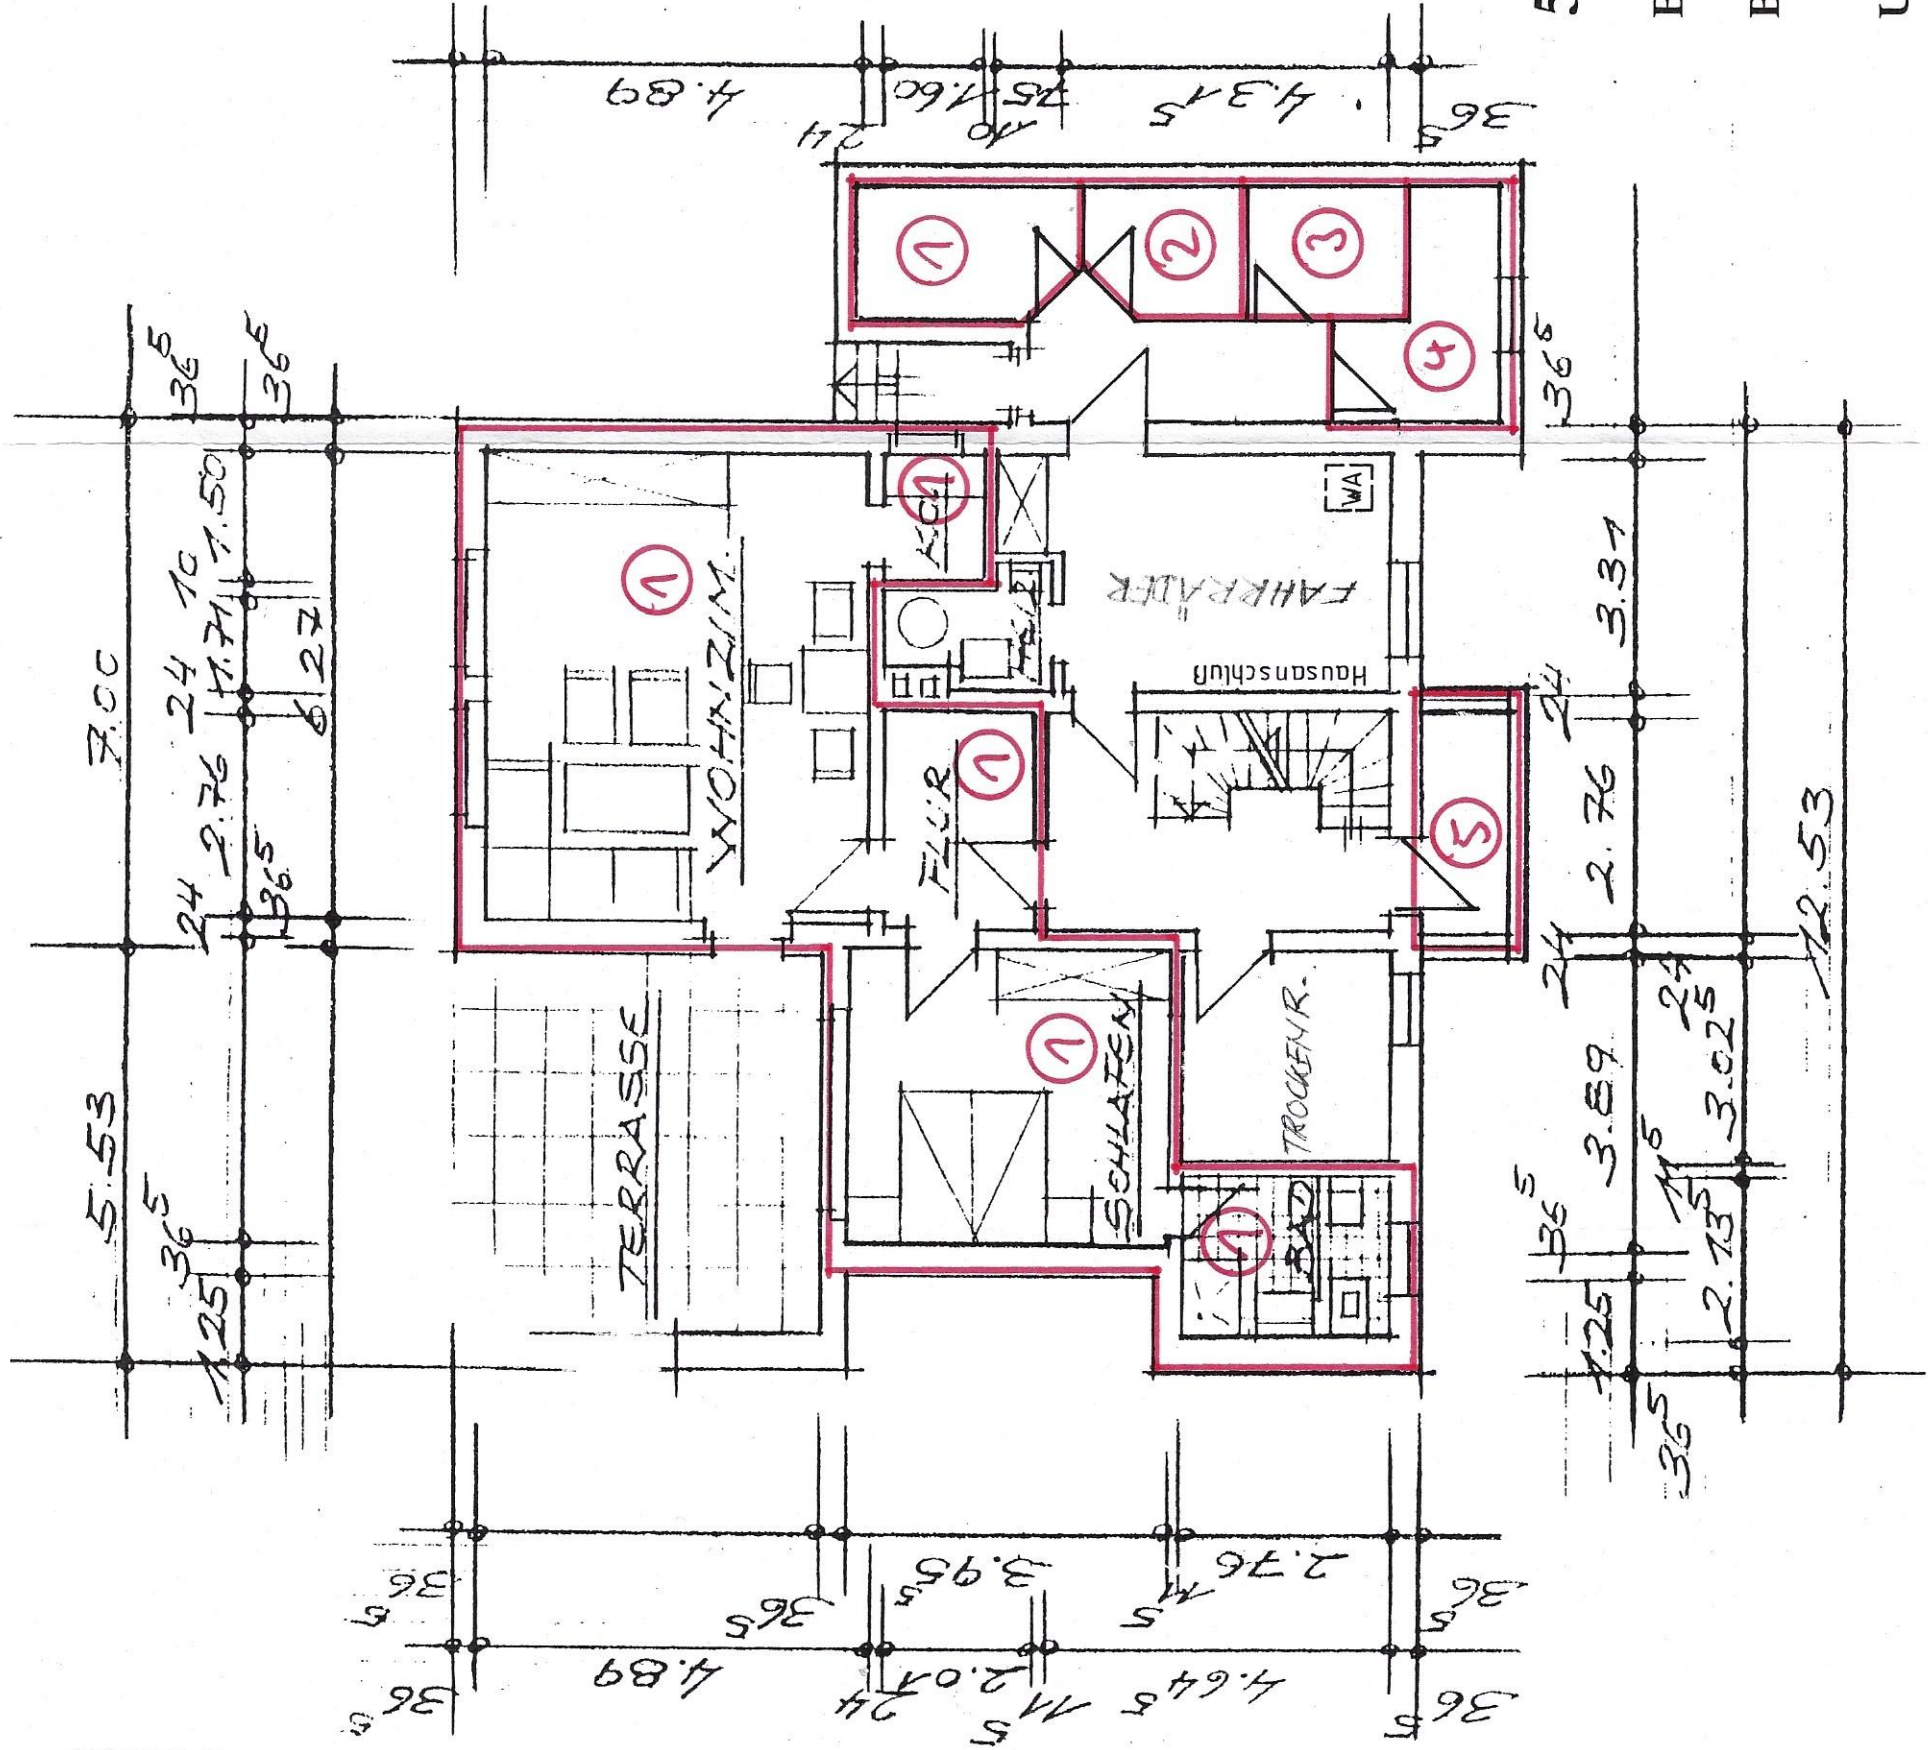


5 WOHNUNGEN

BAUHERR: ELSABETH U. GEHARD SCHÄFER

BAUORT: BAD BEVENSEN
HERMANN QUISTORFWEG

UNTERGESCHOSS M 1:100

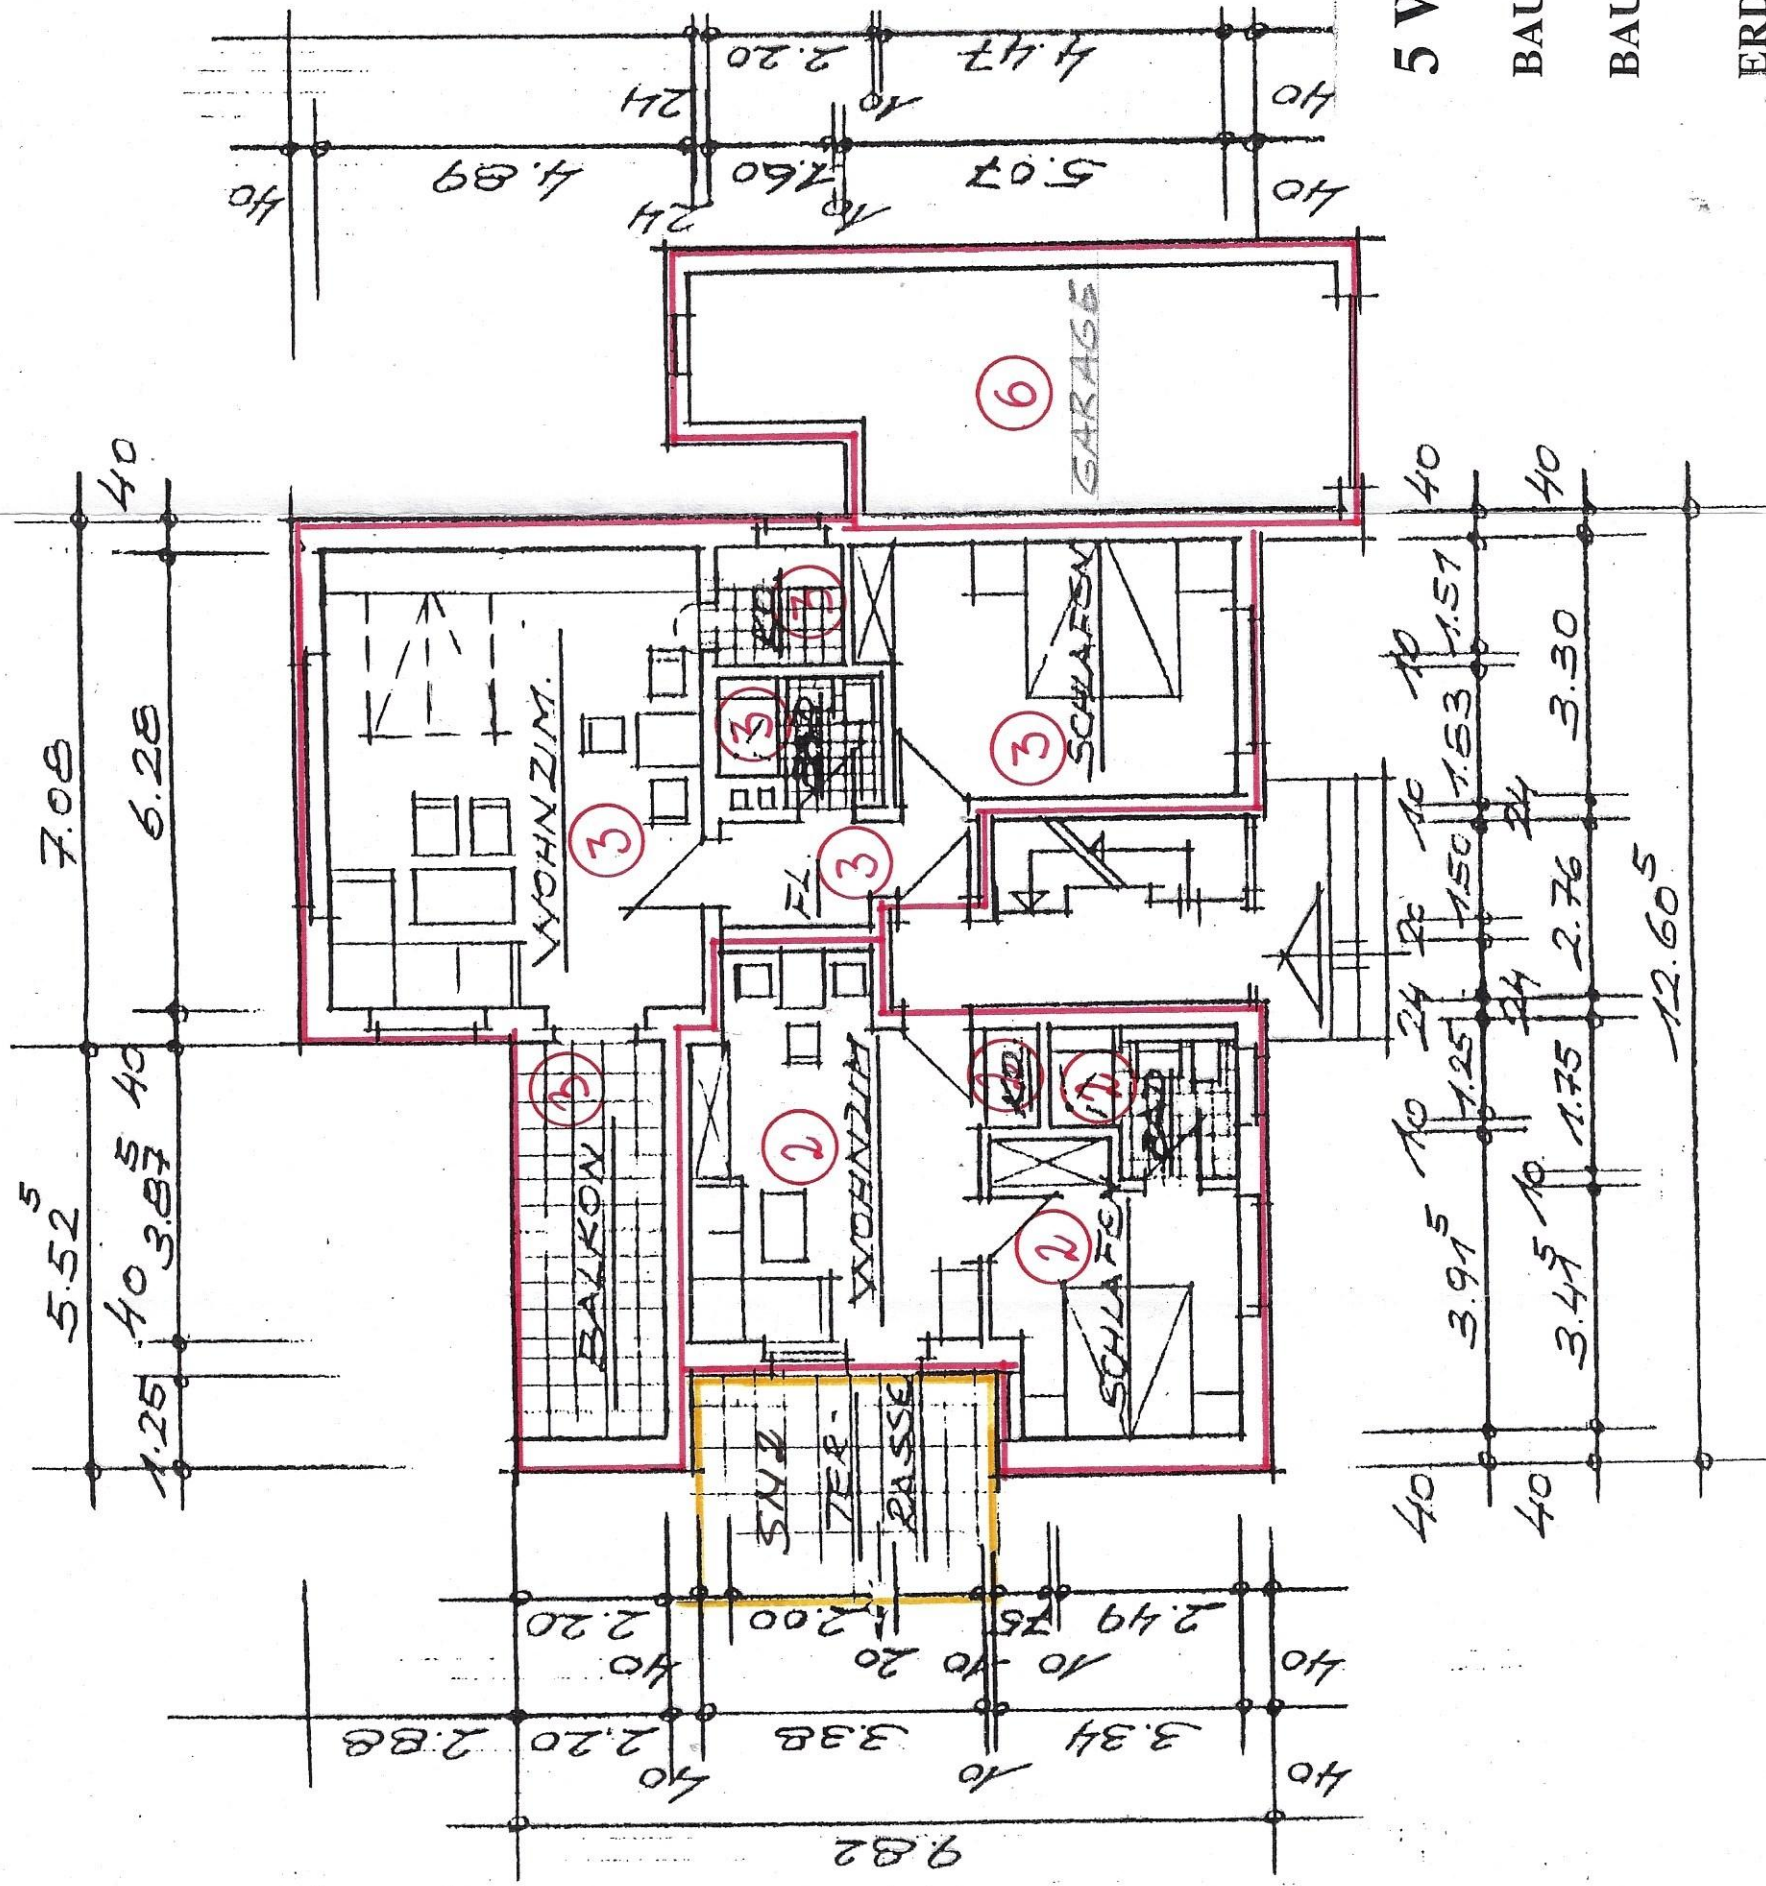


5 WOHNUNGEN

BAUHERR: EILSABETH U. GEHARD SCHÄFER

BAUORT: BAD BEVENSEN
HERMANN QUISTORFWEG

ERDGESCHOSS M 1:100

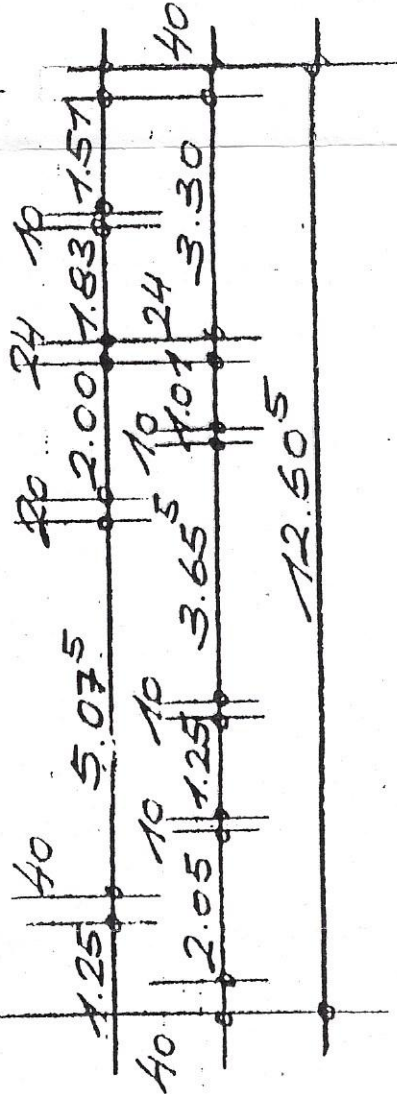

BAUHERR: EISENBETH U. GEHARD SCHÄFER

BAUORT: BAD BEVENSEN
HERMANN QUISTORFWEG

DACHGESCHOSS M 1:100