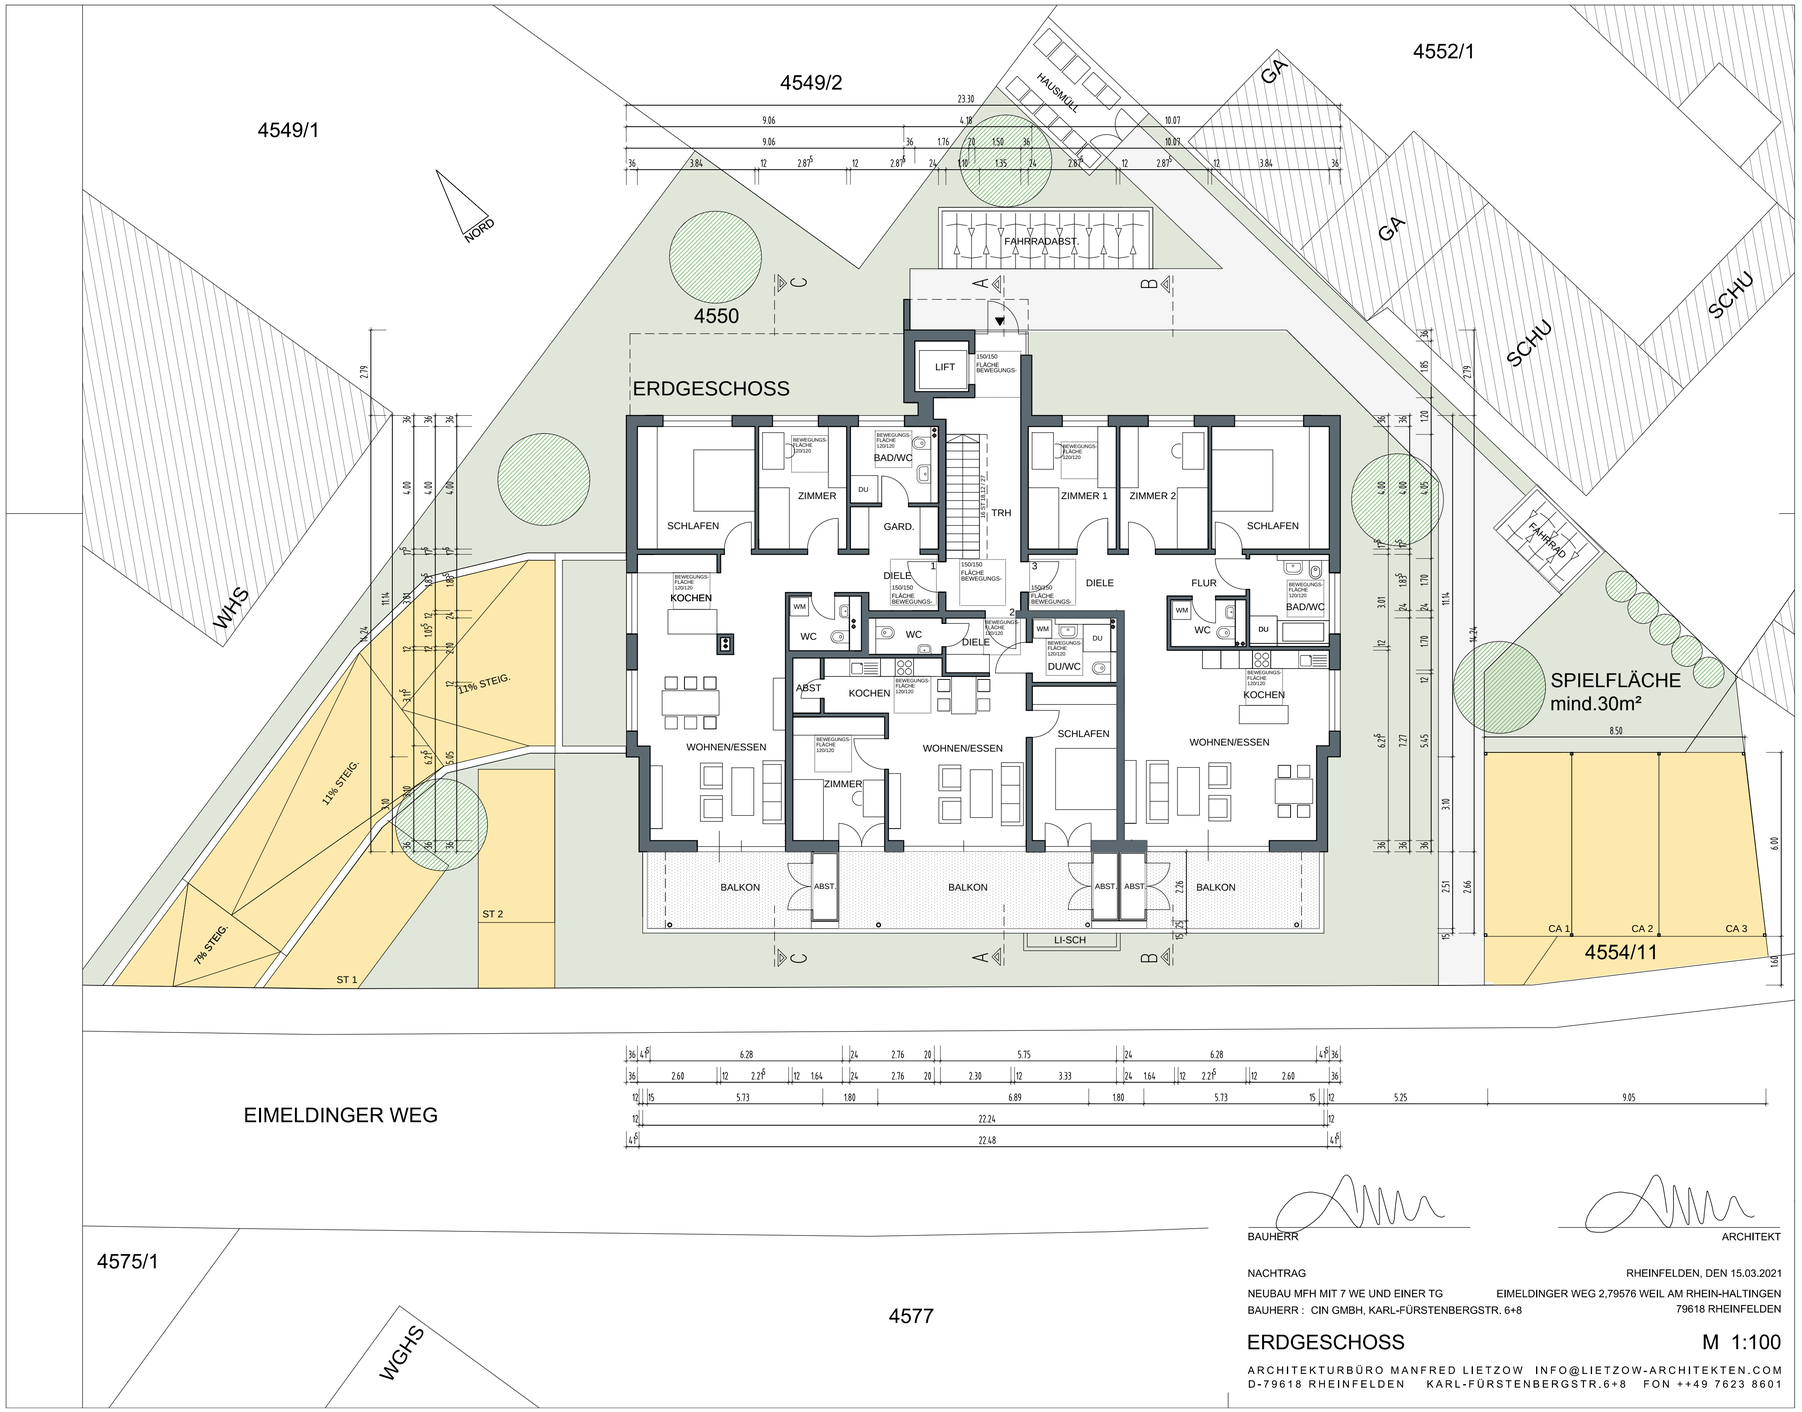

NACHTRAG

RHEINFELDEN, DEN 15.03.2021

NEUBAU MFH MIT 7 WE UND EINER TG

EIMELDINGER WEG 2,79576 WEIL AM RHEIN-HALTINGEN

BAUHERR : CIN GMBH, KARL-FÜRSTENBERGSTR. 6+8

79618 RHEINFELDEN

ERDGESCHOSS

M 1:100

ARCHITEKTURBÜRO MANFRED LIETZOW INFO@LIETZOW-ARCHITEKTEN.COM
D-79618 RHEINFELDEN KARL-FÜRSTENBERGSTR.6+8 FON ++49 7623 8601