


Mein neues Projekt

Molkereistraße 4, 19053 Schwerin, Mecklenburg-Vorpommern, DE



▼ Erdgeschoss

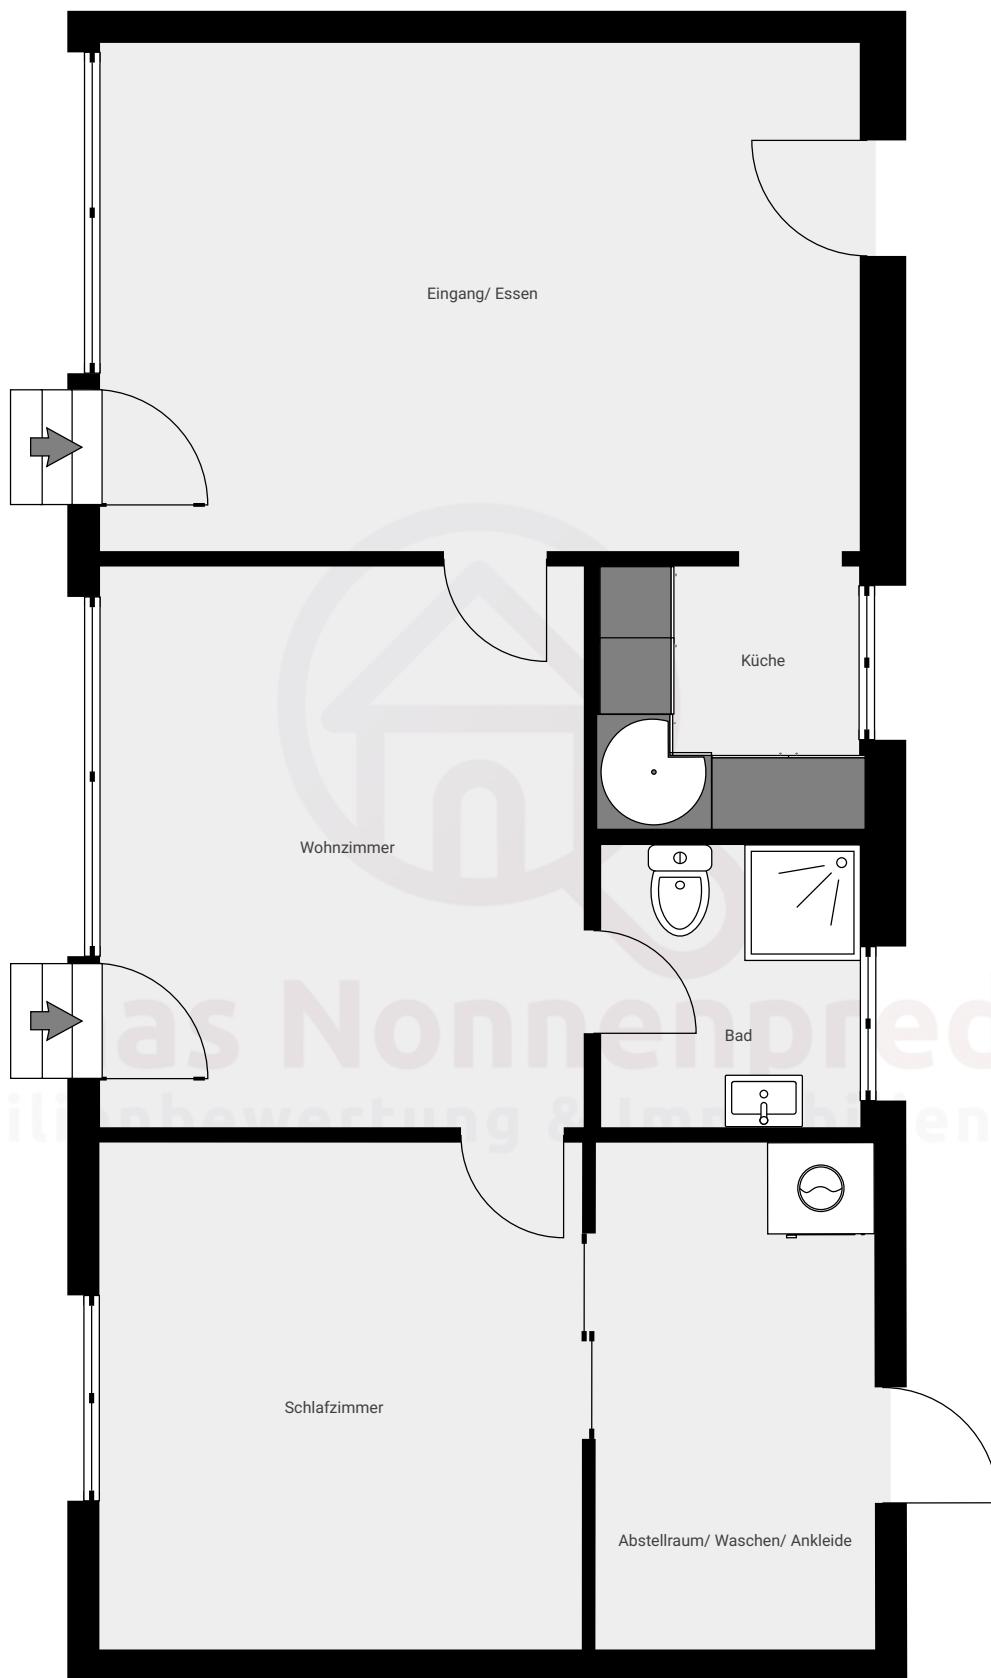

Sämtliche Maße sind am Bau zu überprüfen. Die angegebenen Flächen entsprechen der Nettogrundfläche nach DIN 277.

0.0 0.5 1.0 1.5 2.0 2.5m