

Anlage 4



Amt für Digitalisierung, Breitband und Vermessung  
Aschaffenburg  
Stengerstraße 2  
63741 Aschaffenburg


Auszug aus dem  
Liegenschaftskataster

Flurkarte 1 : 1000

Erstellt am 22.07.2021

Flurstück: 479/9  
Gemarkung: Winzenhohl

Gemeinde: Markt Hösbach  
Landkreis: Aschaffenburg  
Bezirk: Unterfranken

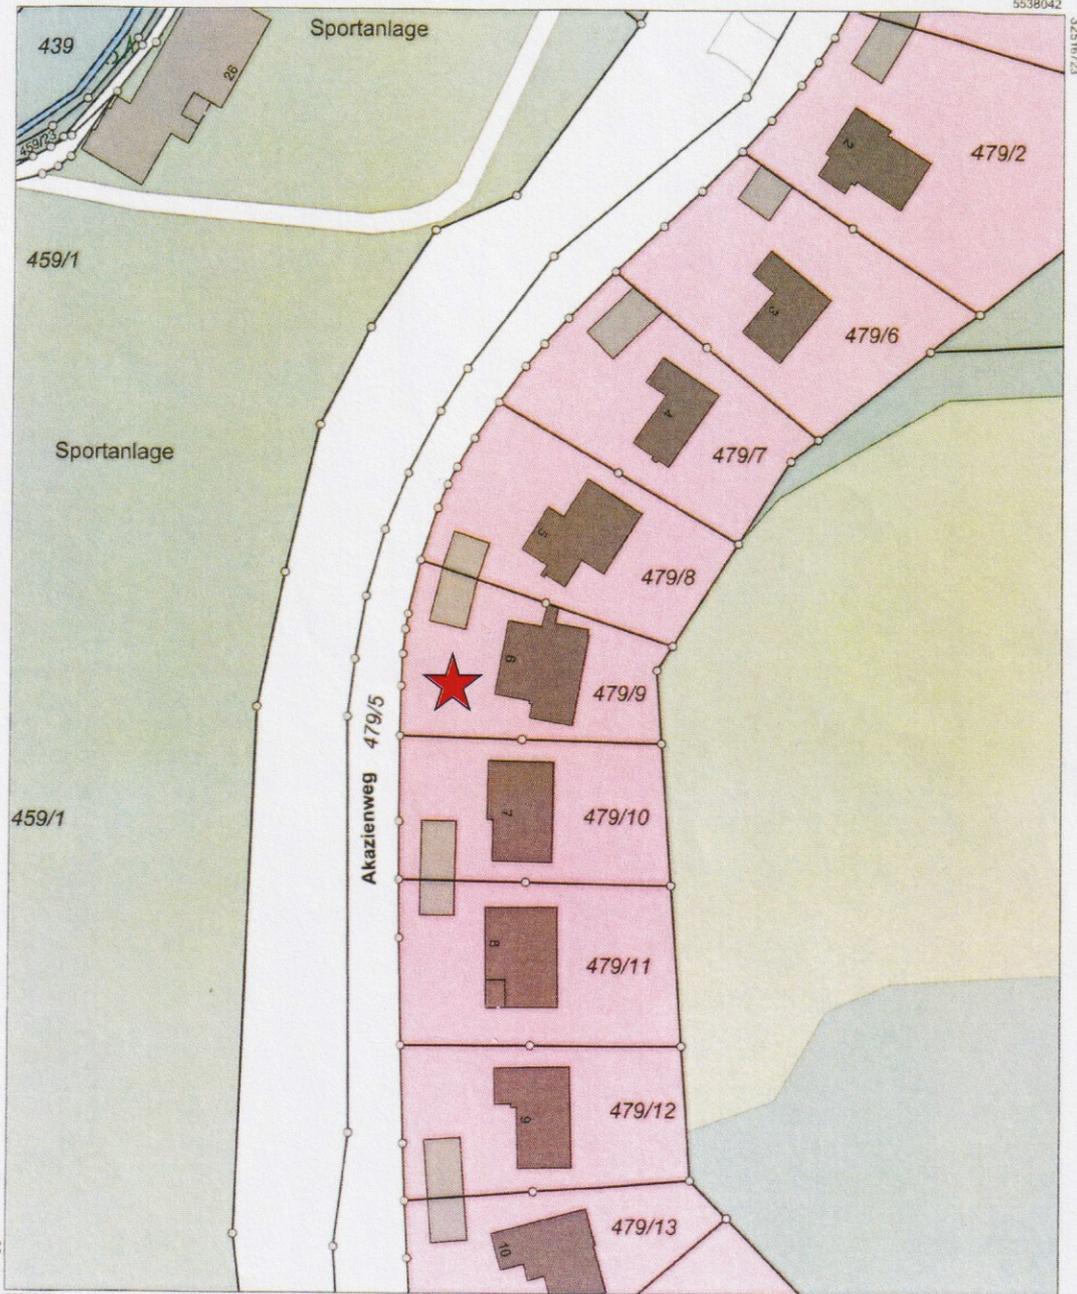

Maßstab 1:1000 0 10 20 30 Meter

Vervielfältigung nur in analoger Form für den eigenen Gebrauch.  
Zur Maßentnahme nur bedingt geeignet.