




ansicht von süden



ansicht von westen

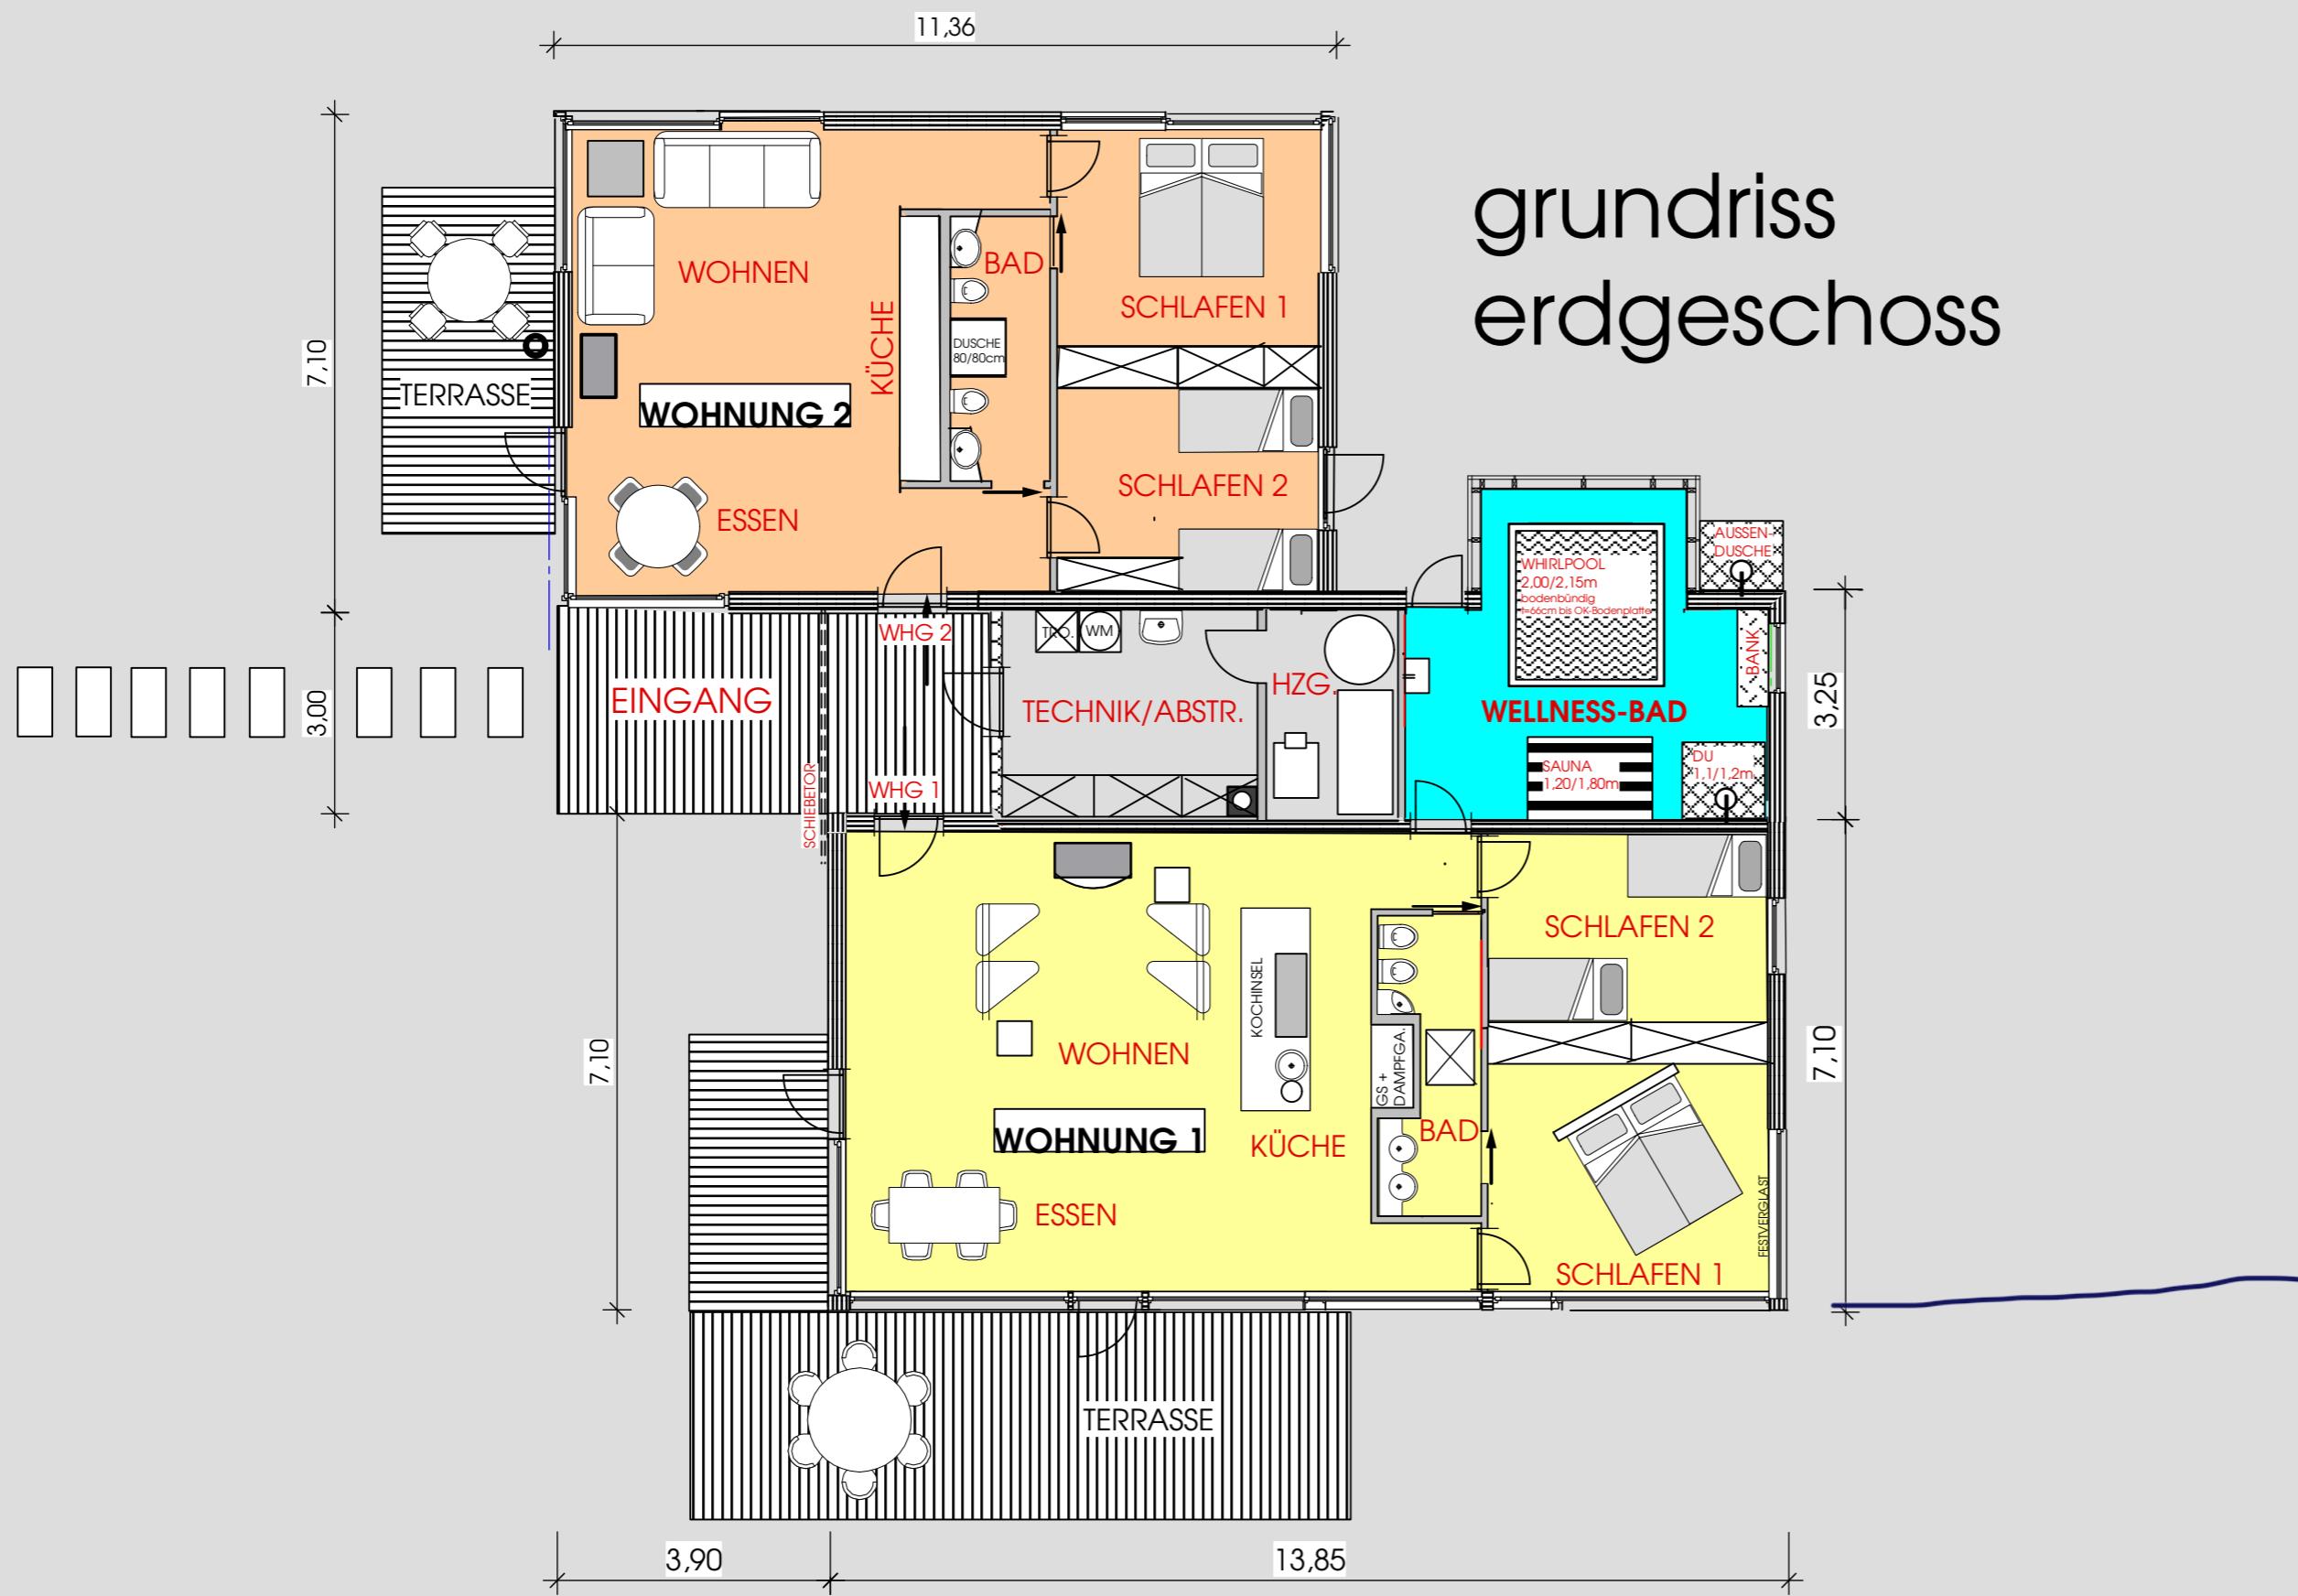

grundriss  
erdgeschoss

# FERIENHAUS in LÜTOW

BH: Gabriele Platt, Winthirstr. 46, 80639 München  
Architekt: ~~Eduardo Böckeler, Tel. 089/24121 Amstorf~~