


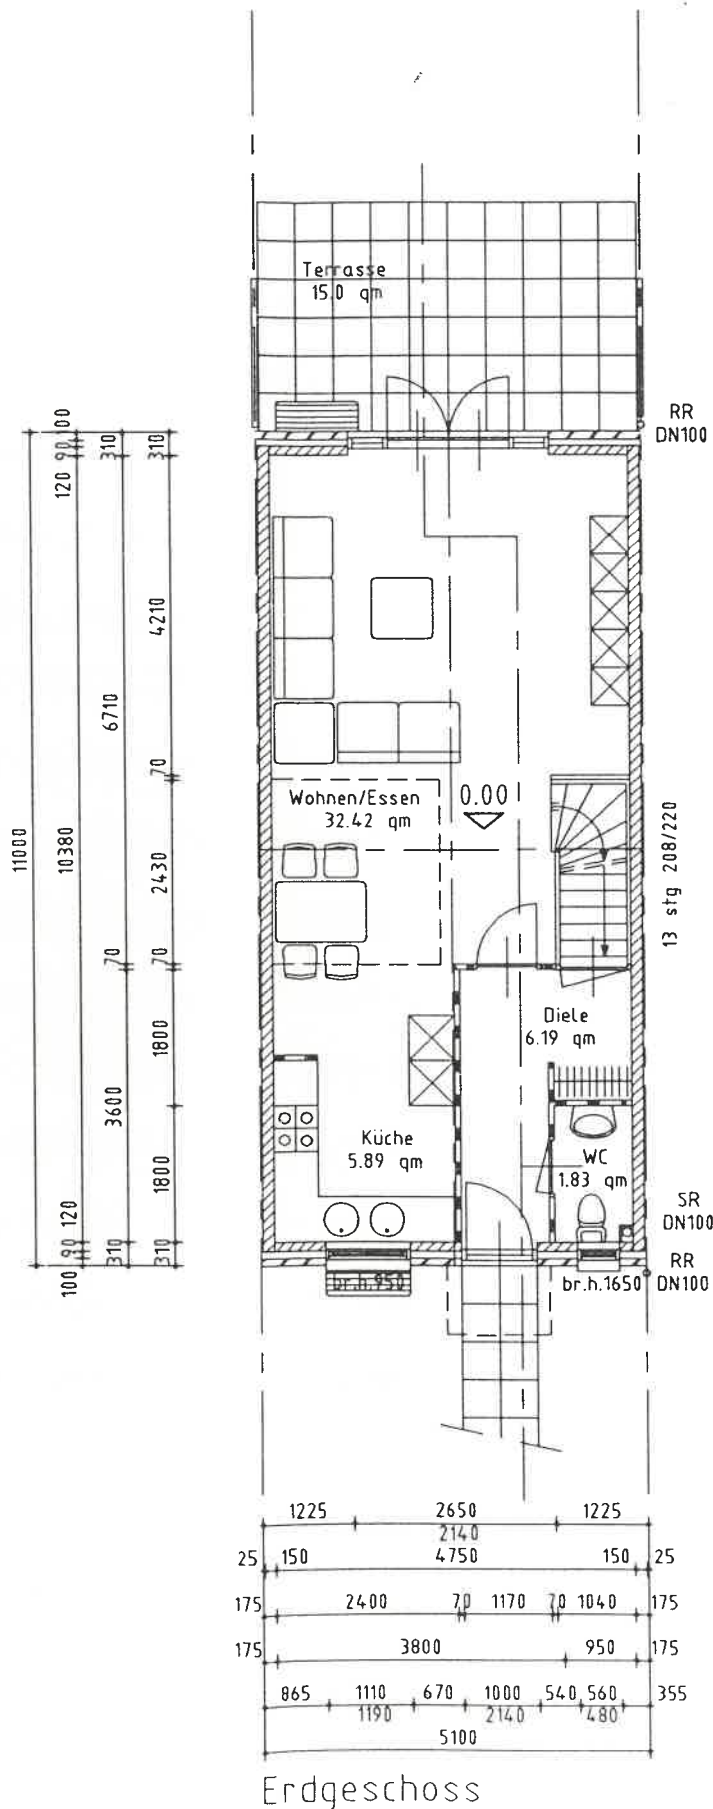

Gehört zur Baugenehmigung Nr. 678/93
 Bauaufsichtlich geprüft
 Königs Wusterhausen, den 27.04.93
 Unterschrift *A. Schubert*
 Landkreis Königs Wusterhausen
 -Untere Bauaufsichtsbehörde-

a/	16-11-'92	ZZ+P
b/	20-11-'92	
c/	14-12-'92	projektnr
d/		3006---
e/		blattnr
f/		99-01-36
datum	20-10-'92	seite
		01