





Nordwestansicht

Nordostansicht

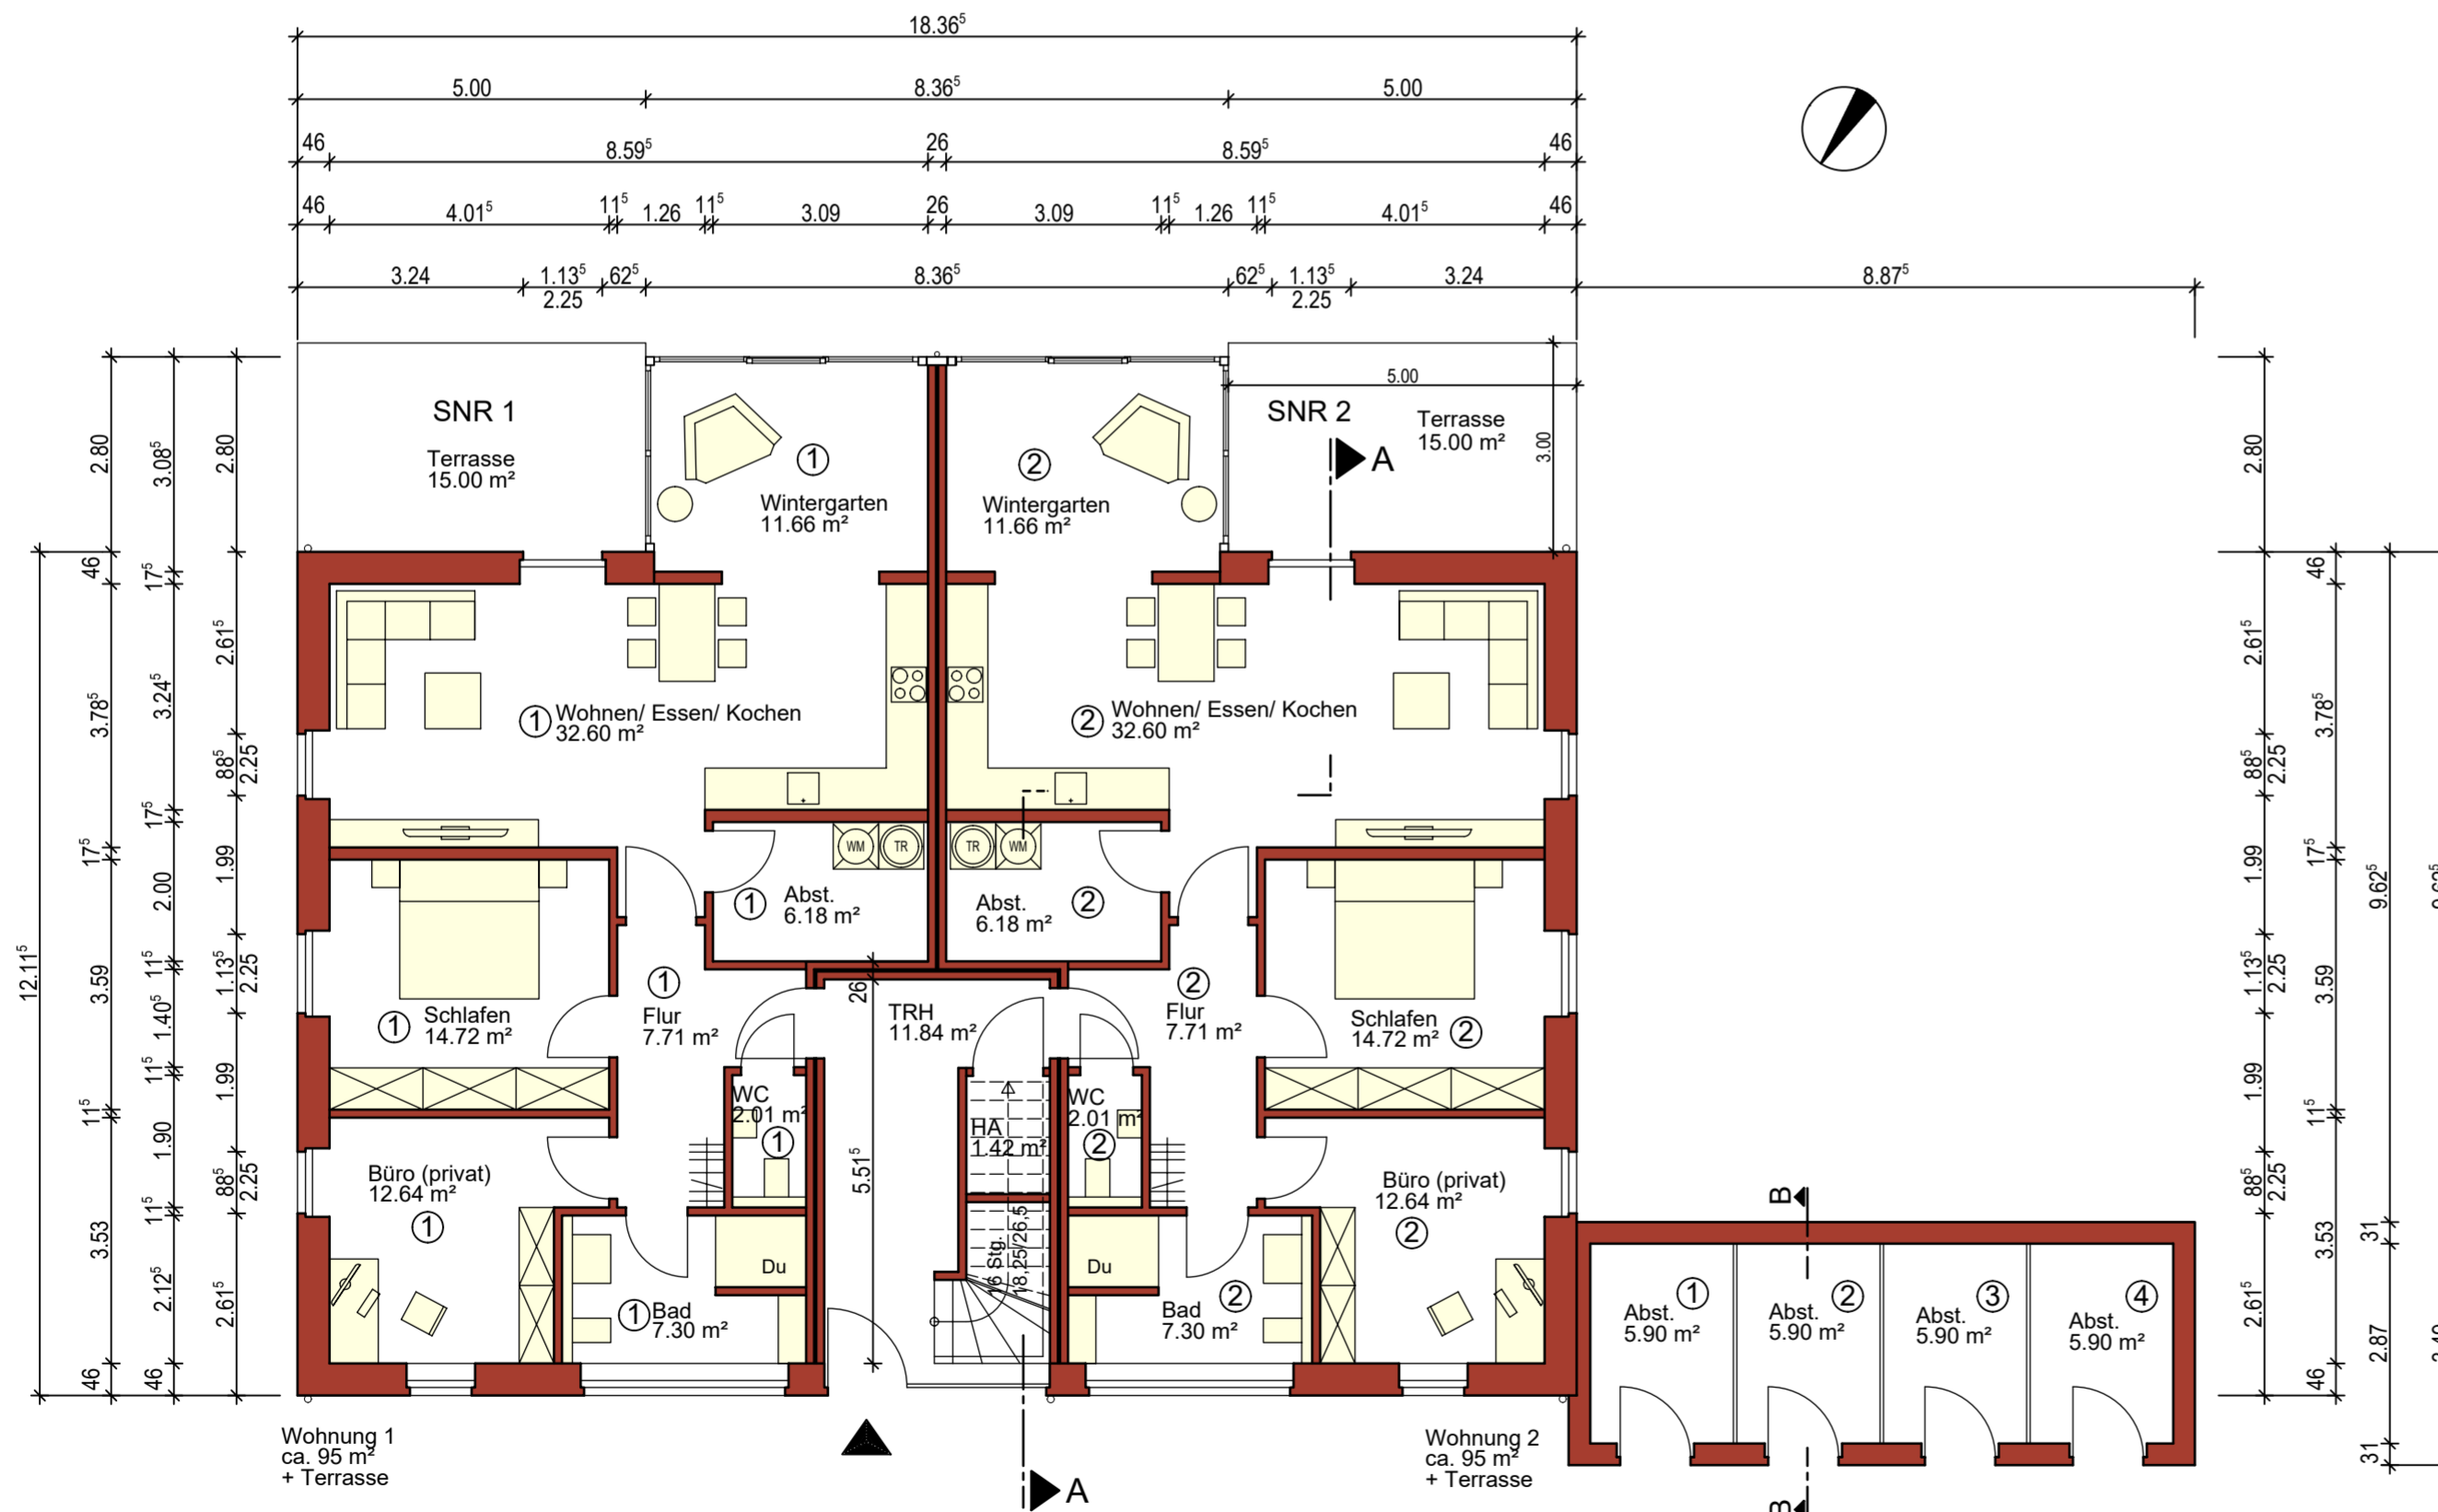

Erdgeschoss

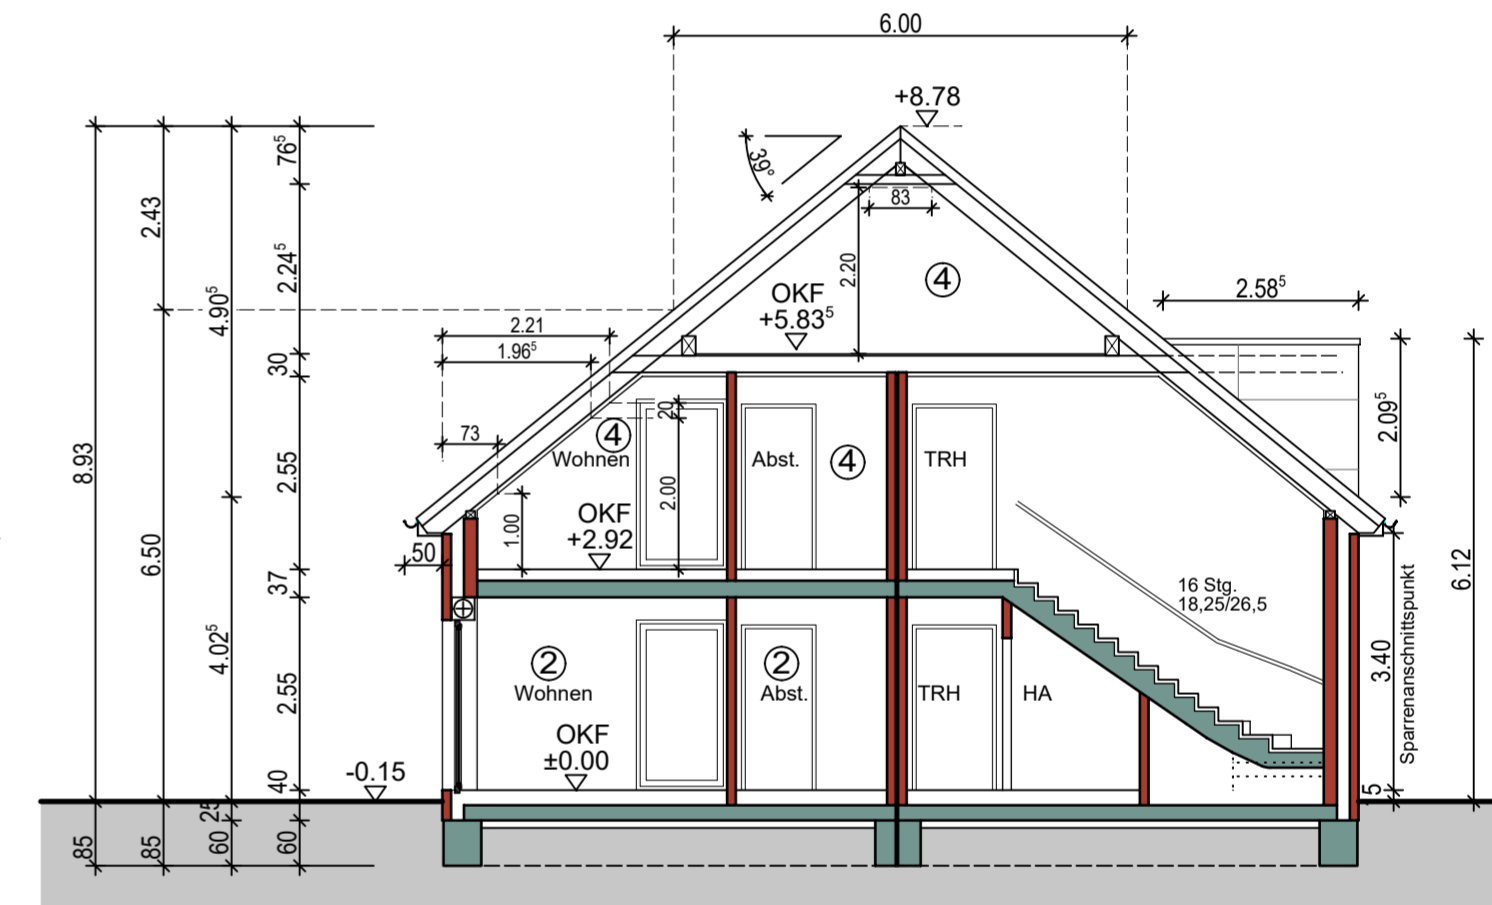

Schnitt A-A

ZEICHNUNG: Abgeschlossenheit Erdgeschoss Schnitt A-A Ansichten	PROJEKT: Neubau eines Mehrfamilienhauses mit vier Wohneinheiten und einem Nebengebäude Ohner Straße 77 48465 Schütthorf
BLATT: A-01-00	BAUHERR*IN: Regio Wohnungsbau GmbH & Co. KG Steinstraße 8 48465 Schütthorf
MASSTAB 1 : 100	JENS MÜLDER DIPL. - ING. ARCHITEKT mülder:planen:bauen
DATUM 24.02.22	
ARCHITEKT: JENS MÜLDER	HAUFERMARKT 4 48465 SCHÜTTORF FON 0 59 23 / 99 58 59 FAX 0 59 23 / 99 58 60 www.jensmuelder.de
BAUHERR*IN:	