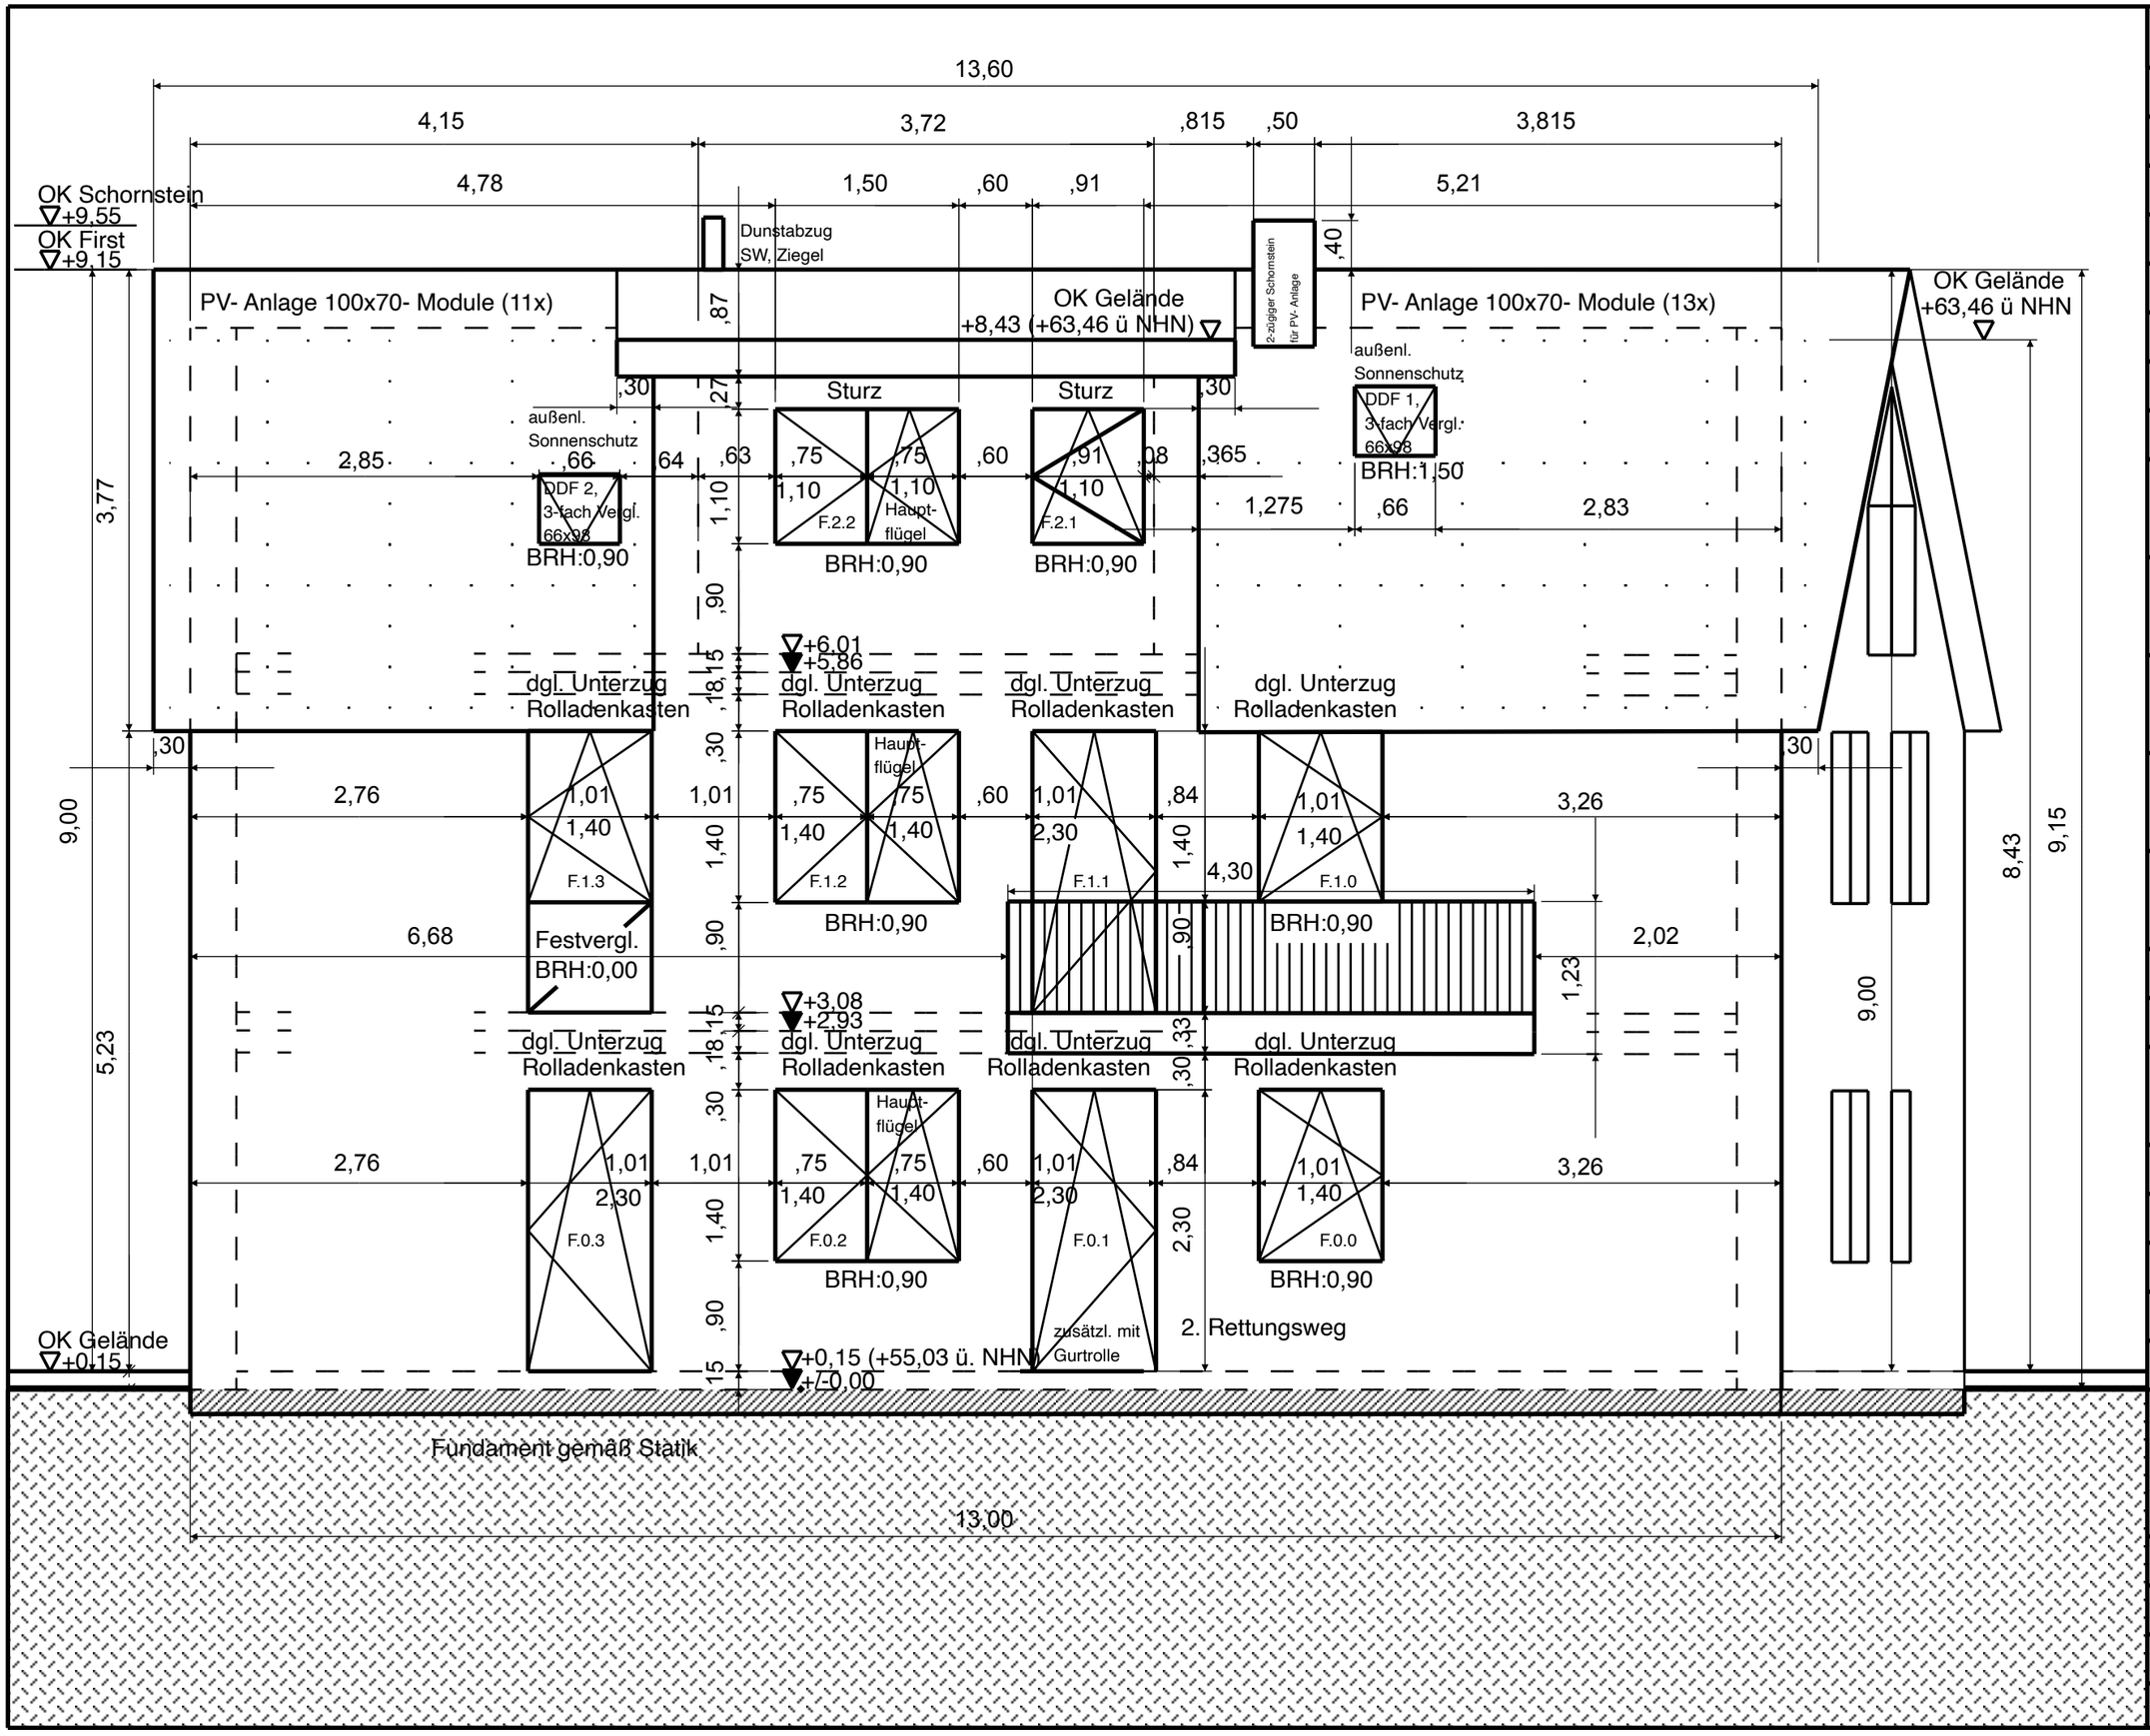

LEGENDE

Maßeinheiten	Gewerk
(cm)	Bauteil
90/ 50	Brüstungshöhe
110/ 140/ 230	Fensterhöhe
101/ 226	Inn.türbreite/höhe
101_126/ 226	Auß.türbreite/höh.
18 StB HFT	Deckenstärke
8/24 inkl. Gaube	Sparrendach Holzkonstr.
36,5 Porenbeton	Außenwand PP2-0,4
17,5/ 24 Kalksandstein	Innenwand 2,2
10 Trockenbau	Innenwand GK 2x1,25
3/ 3 Trittschalld.	Fußbodenaufbau Wärmedämmung
6,5	Heizestrich
2,5	Fußbodenbelag
24 WLG 035	MiWo Gaube Außenwand
BV Neubau	ARCH
MFH 16562 Hohen Neuendorf	
Gemarkung Bergfelde	
Flur:2/ Flurstück: 1703	
Bauherr Familie Kadel 16562 Hohen Neuendorf 0160 759 30 24	
Ansicht	**Süd**
Datum	**23.08.2023**
Maßstab	**1:50**
Format A3	**Index A**