

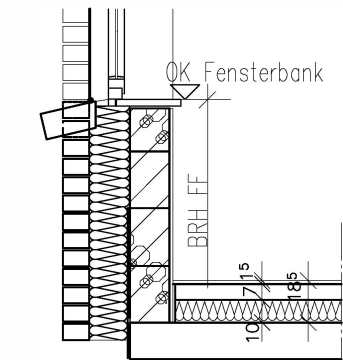
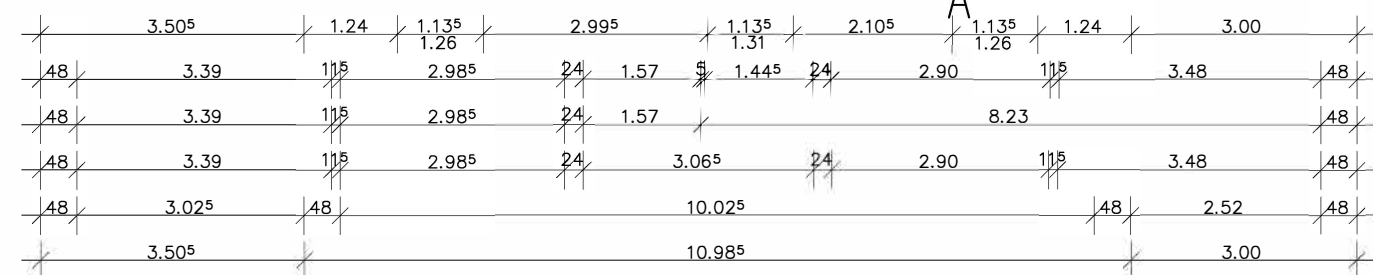


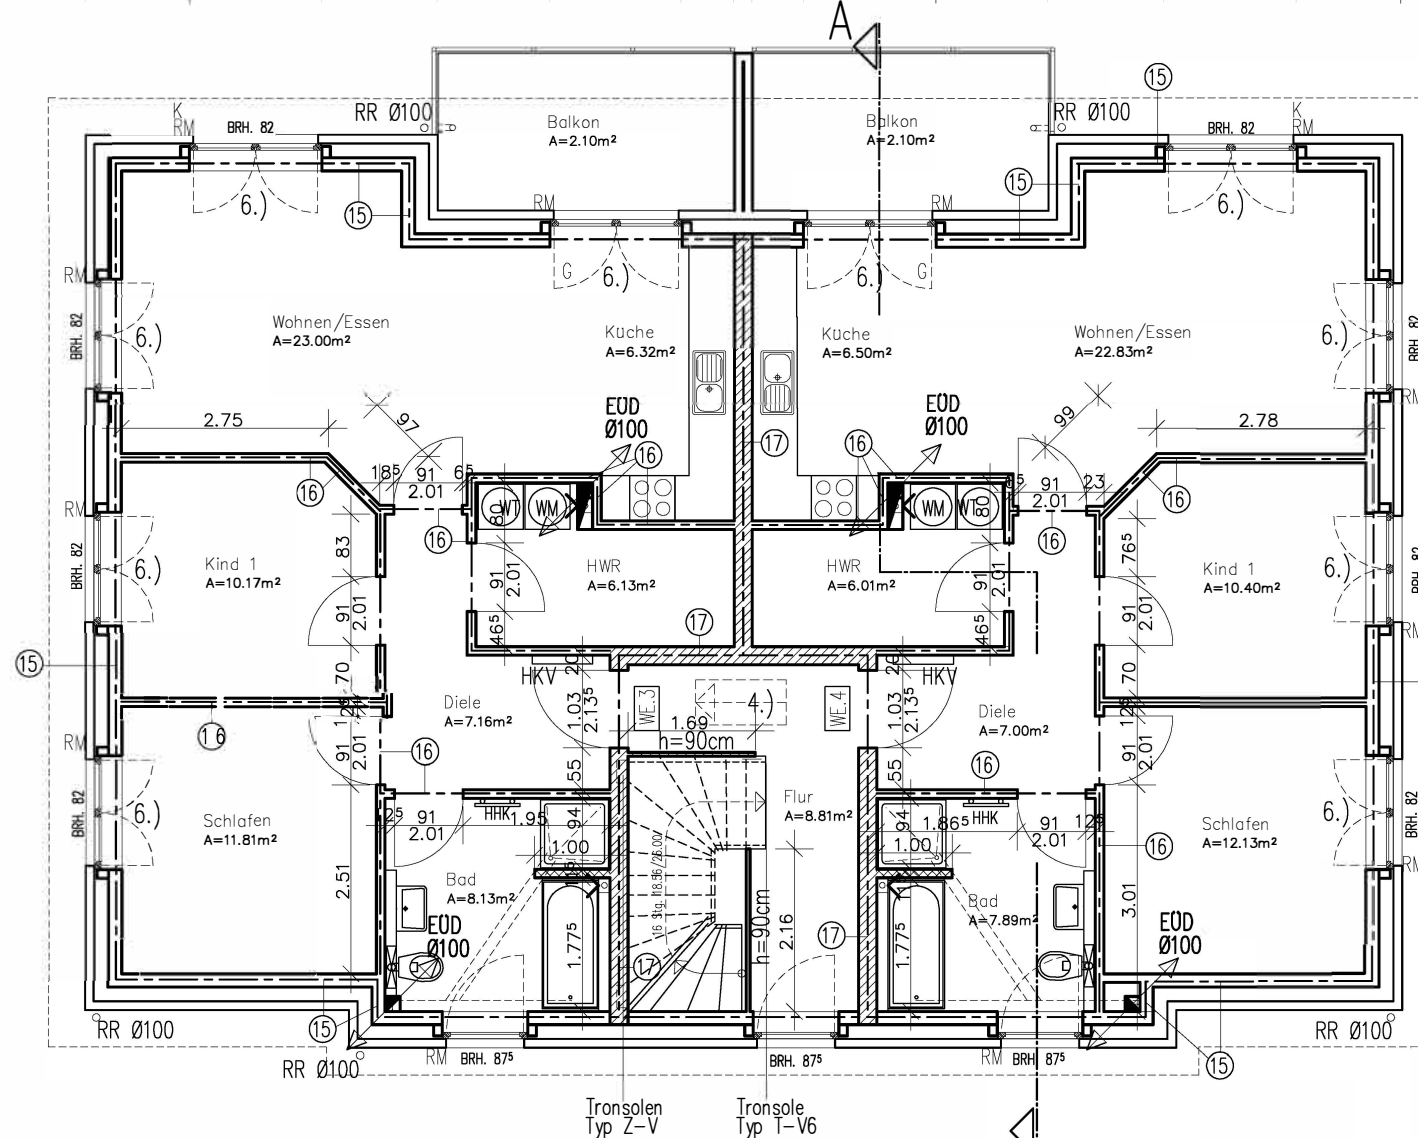

Detail Fenster Brüstungshöhen

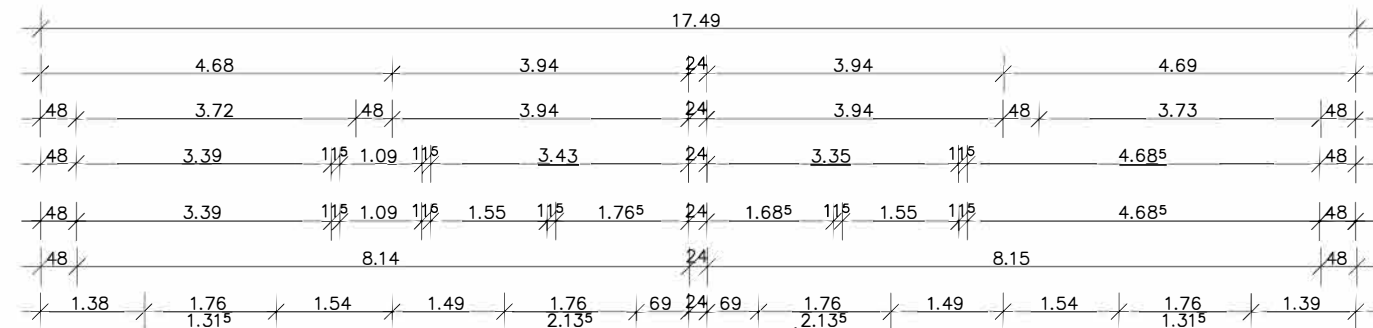

- ⑮ Ringbalken $b/h = 17,5/20\text{cm}$ in Ortbeton
- ⑯ Ringanker $b/h = 11,5/20\text{cm}$ in Faserzementschalung
- ⑰ Ringanker $b/h = 24/20\text{cm}$ in Faserzementschalung
- 4.) Bodeneinschubtreppe verschieben
und konstr. auswechseln
- 6.) Zulage unten 1o12

 unbelastete Wand

Treppe:
Treppe: EG – DG = Betontreppe
Treppenbelag: Fliesen
Treppengeländer: gemauert mitlaufend

Dachkonstruktion:
Sparren und Kahlbalken 24 cm
Dämmung Dachgeschoss 24 cm

Höhen:
Dachgeschossrohbauhöhe: 2.77 m (F. H. ca. 2.555 m)
Türhöhe FF: 2.01 m

Rollladen:
 Rollladen: R
 Rollladenmotor: M
 Rollladenkurbel: K

Allgemein:
 Schornstein Ø 18
 HHK= Handtuchheizkörper
 HKV= Heizkreisverteiler
 Alle Öffnungsmasse in dem Aussenmauerwerk
 beziehen sich auf die Innenschale
 Außenwanddämmung: 18 cm WLG 035
 Fensteranslag für Verblendung 5 cm
 BRH: Maß von Fertigfußboden
 Wandstärke gemäß Statik
 Giebelhöhe: G

Fussbodenaufbau: 10 cm Dämmung
7 cm Estrich
1,5 cm Belag

- F30 Decken
- Bodeneinschubtreppe F30

Kimstein auf 24er KS-Wand
(siehe Schnitt)



H. Brinkmann Bauausführungen GmbH
Vorfeldstraße 3, 21717 Fredenbeck

Tel.: 23191-0 Fax: 23191-29 E-mail: info@brinkmann-bausuehrungen.de

Neubau eines 4 Familien Hauses und 2 Doppelcarports

M 1:100 Dachgeschoss

03_Grundriss DG_16.04.2024_V1

Bauherr:

Planverfasser:

Bauort:

Tel.:

Fax: _____

Bauherr

Planverfasser

CADDER © 2001

22.10.24	Statik angepasst (mr)
----------	-----------------------

Fredenbeck, 16.04.2024 (mr)