



Bestand:

Erdgeschoss
Ladenfläche

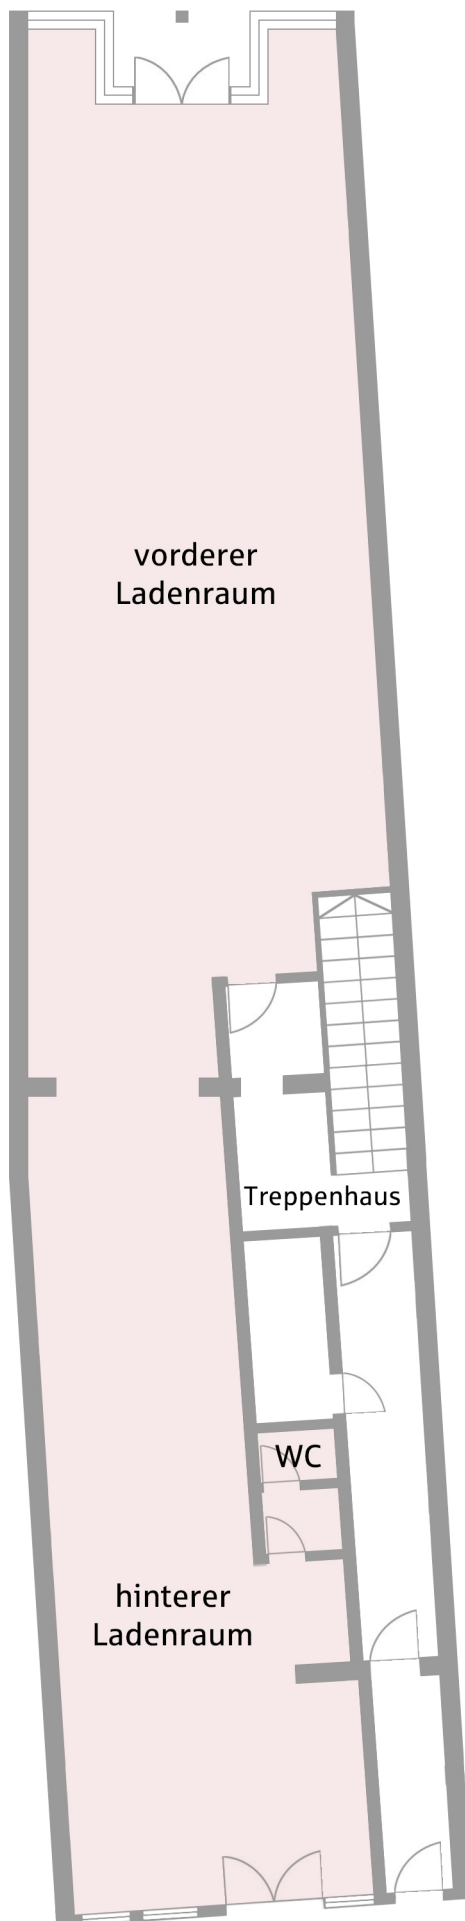

Bestand:

1. Obergeschoss
zwei Wohneinheiten

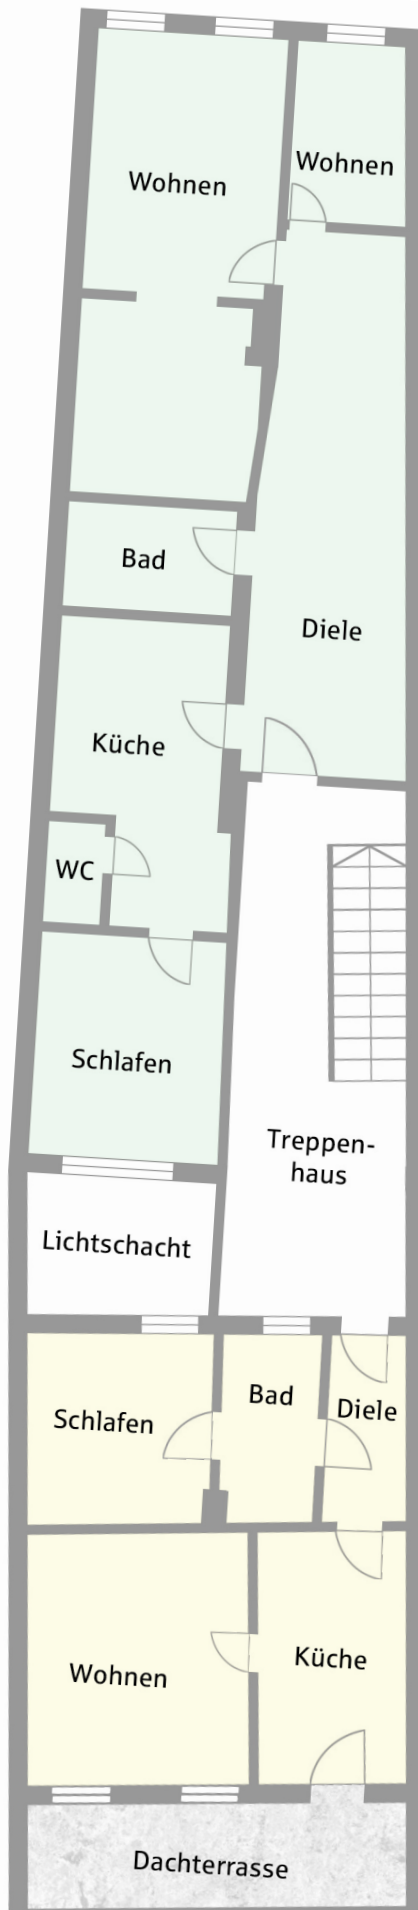

Bestand:

2. Obergeschoss
zwei Wohneinheiten

