
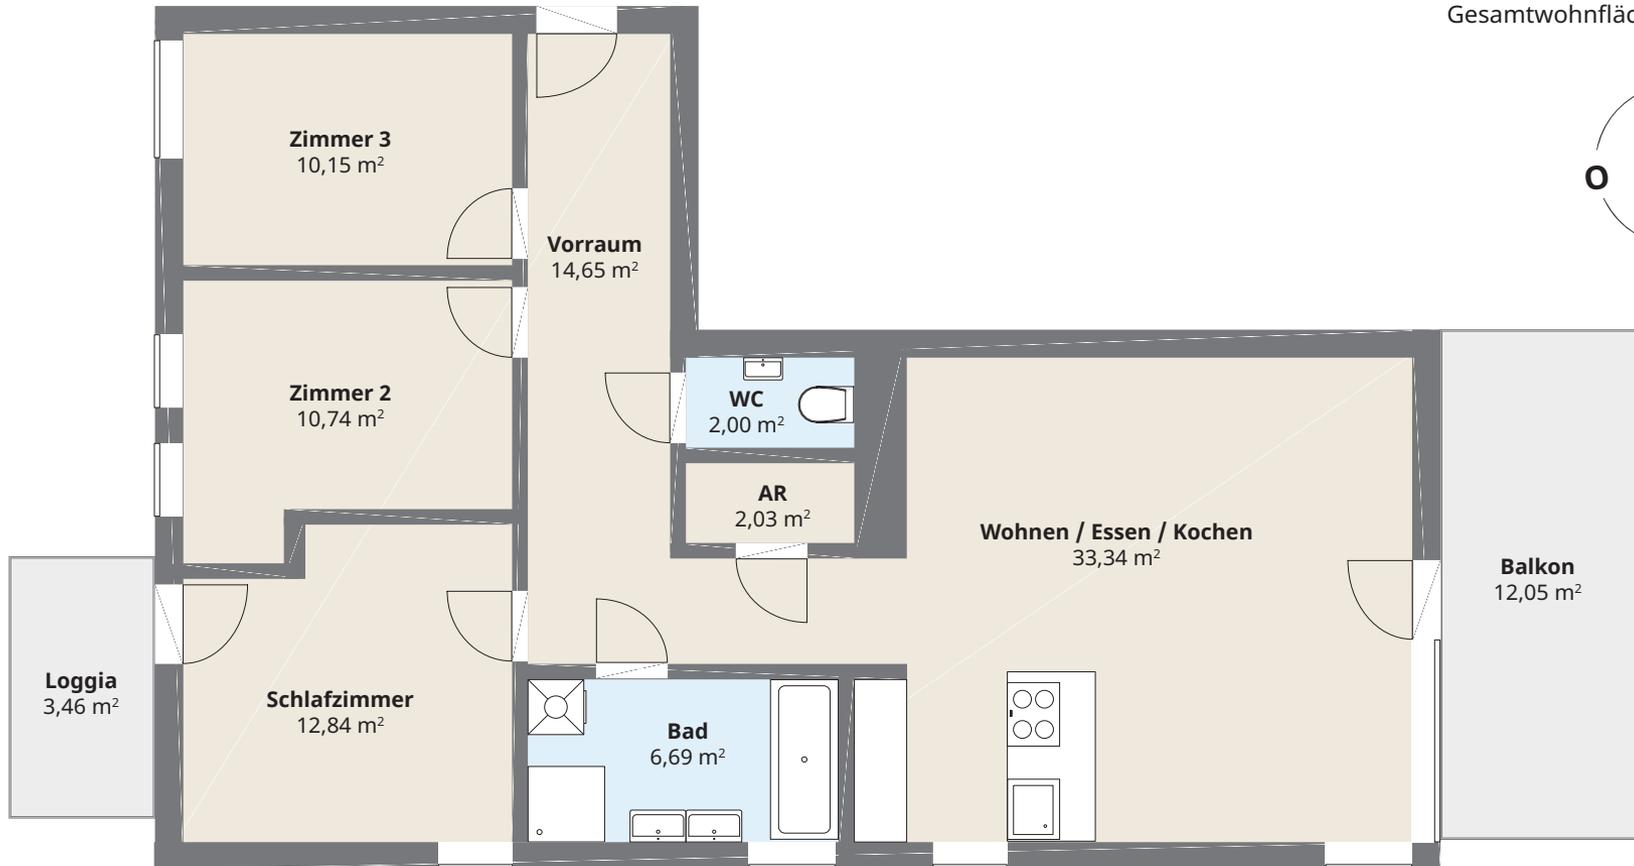


Planskizze TOP 11 | 1.OG

Leonfeldnerstraße 257, 4040 Linz

Gesamtwohnfläche: 92,44 m²

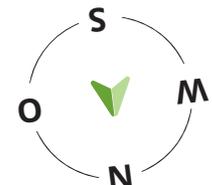

- 2.OG
- 1.OG**
- EG

Die vorliegenden Planunterlagen dienen der groben Orientierung und können in Fläche und Aufteilung vom Ist-Stand abweichen (Kein Maßstab). Der Vermittler übernimmt für die Richtigkeit keinerlei Haftung. Die abgebildeten Möbel und Einrichtungsgegenstände sind lediglich symbolhaft dargestellt und nicht Teil der Immobilie. Plan: PROJEKTAS