


Erdgeschoßgrundriß


I.H. = ca. 3,00m

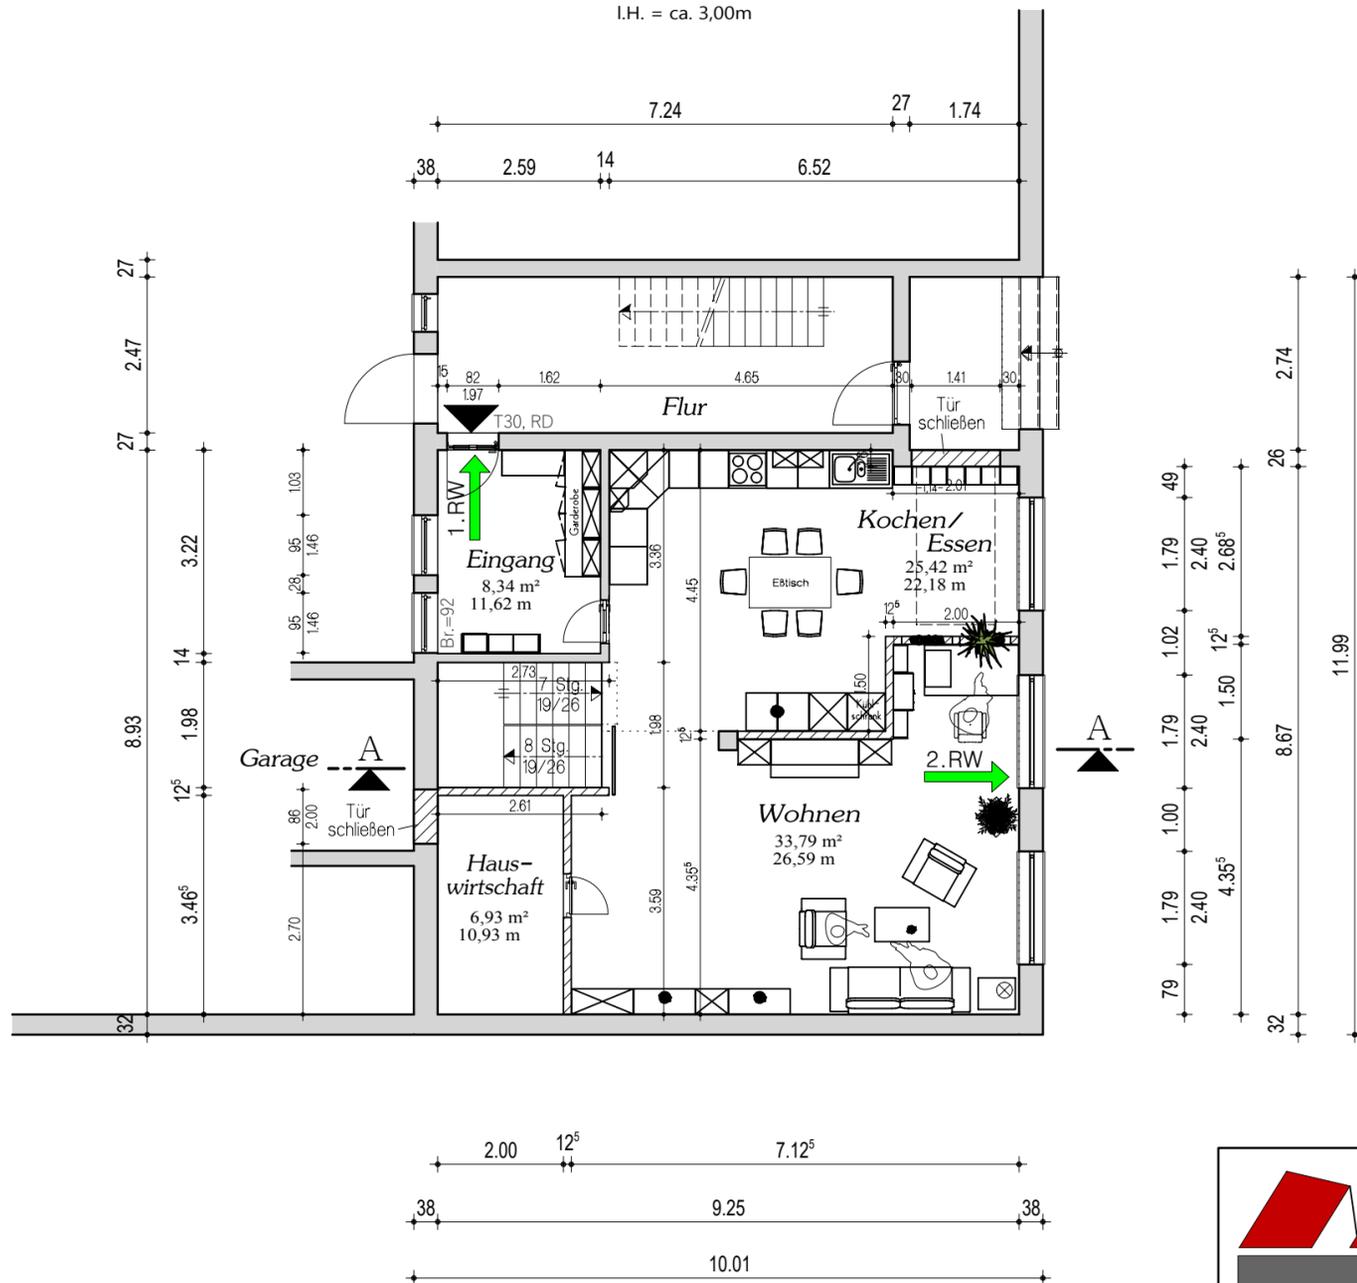

Vor Baubeginn sind alle Maße zu überprüfen !

Br. = Brüstungshöhe vom Fertigfußboden

NUTZUNGSÄNDERUNG

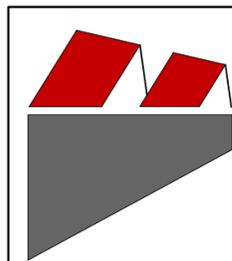

Planungsbüro Dittmar

Dipl. Ing. (FH) M. Dittmar
Beratender Ingenieur
Altenbrunnenstraße 11
36452 Kaltennordheim
Tel. : 036966/ 80555
Fax : 036966/ 81235

Vorhaben : Gewerberäume zur Wohnung im EG			
Standort : 36452 Kaltennordheim August-Bebel-Straße 5			
Bauherr : VR Bank Fulda eG 36037 Fulda, Bahnhofstraße 1			
Darstellung : Erdgeschoßgrundriß			
Datum : 06. November 2023			
Entwurf :	Bauherr :	Maßstab : 1 : 100	Blatt-Nr. : 5