

Auszug aus dem Liegenschaftskataster

Liegenschaftskarte 1:1000


Erstellt am 17.02.2023

Flurstück: 221
Flur: 14
Gemarkung: St. Peter-Ording

Gemeinde: Sankt Peter-Ording
Kreis: Nordfriesland



Erteilende Stelle: Katasteramt
Marienhofweg 84-86
25813 Husum
Telefon: 04841 996-0
E-Mail: Poststelle-Husum@LVermGeo.landsh.de

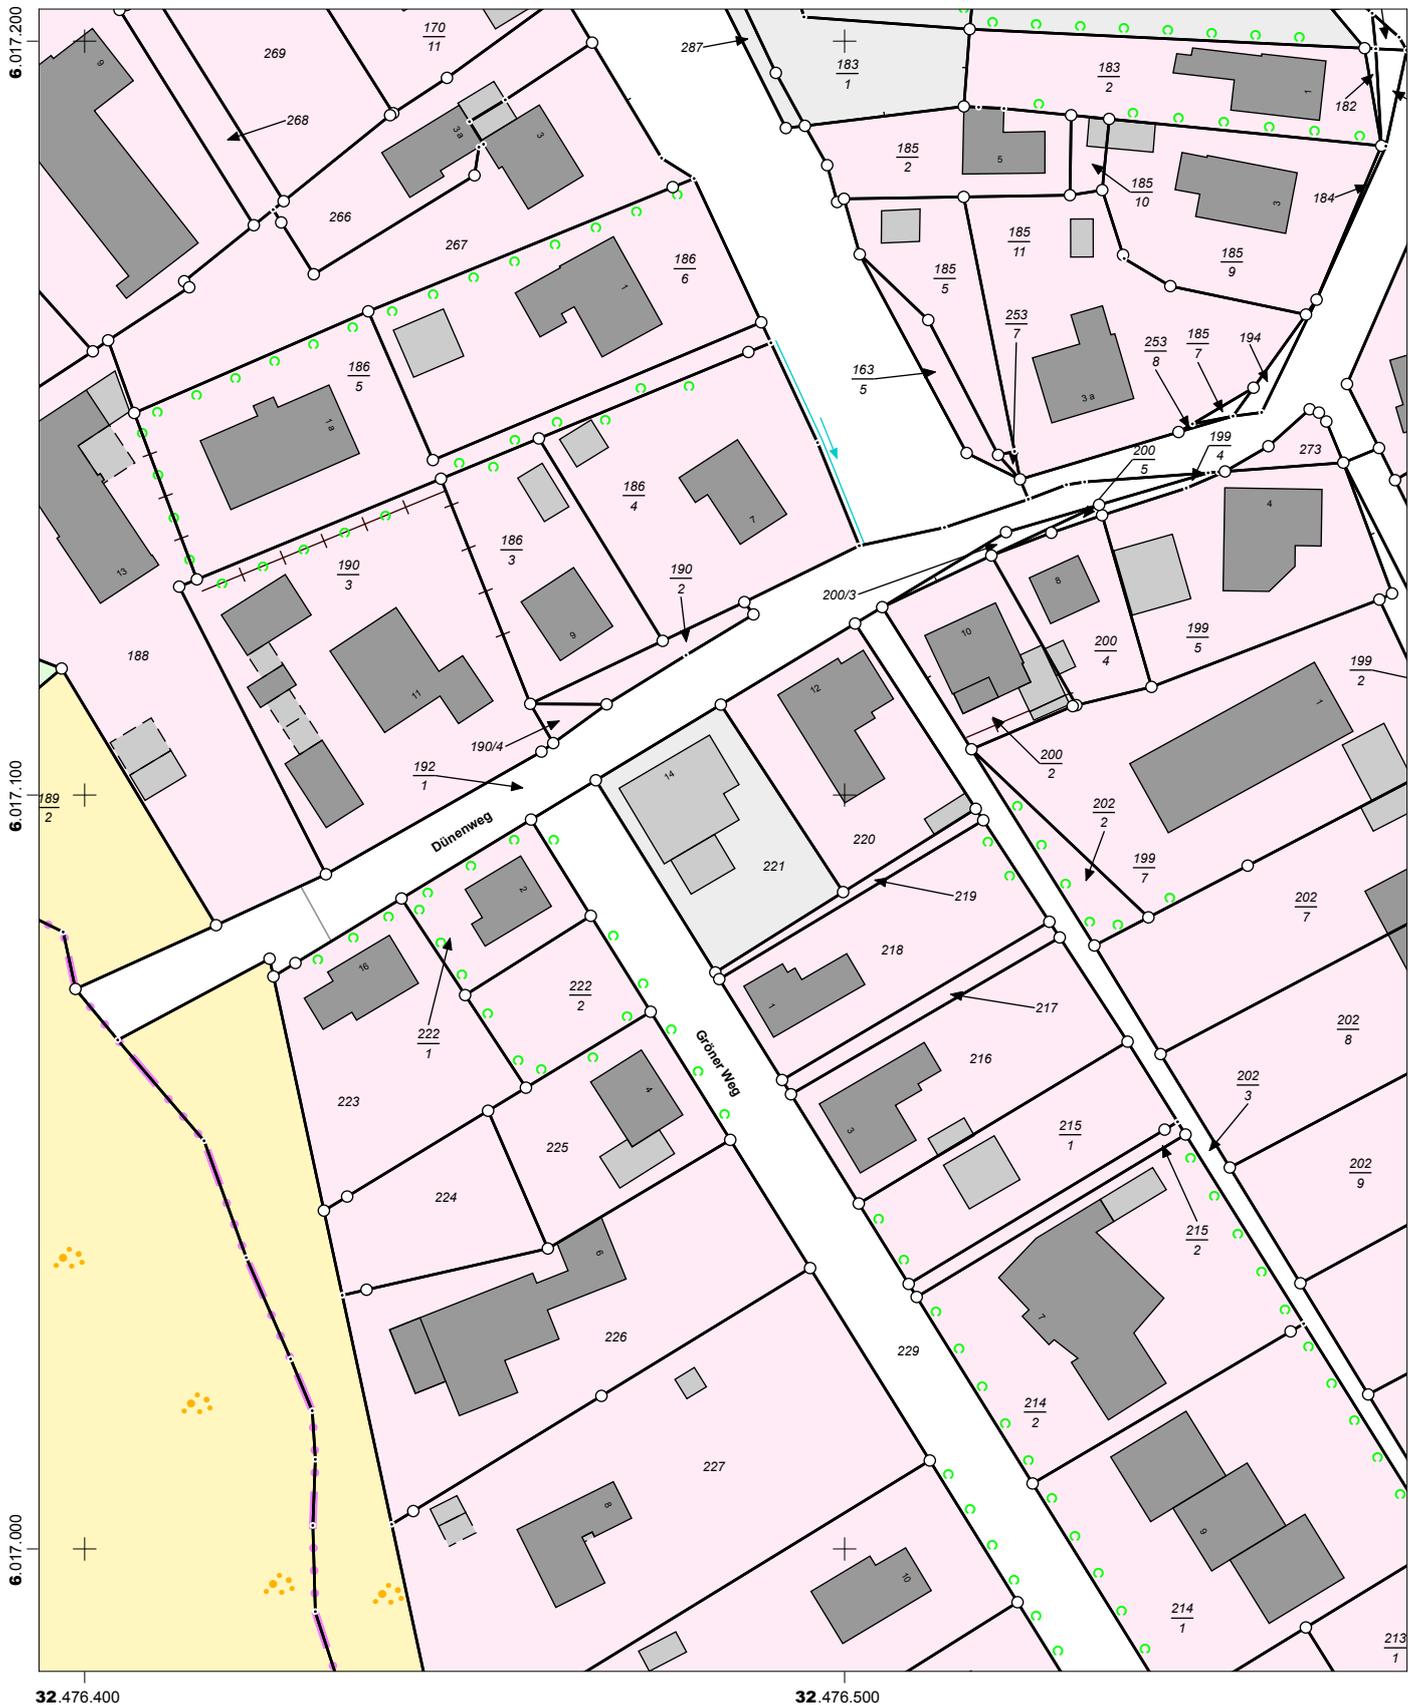

32.476.400

32.476.500

Maßstab: 1:1000 0 10 20 30 Meter

Für den Maßstab dieses Auszugs aus dem Liegenschaftskataster ist der ausgedruckte Maßstabsbalken maßgebend. Dieser Auszug ist maschinell erstellt und wird nicht unterschrieben. Vervielfältigung, Umarbeitung, Veröffentlichung und Weitergabe an Dritte nur mit Zustimmung des Landesamtes für Vermessung und Geoinformation Schleswig-Holstein oder zum eigenen Gebrauch (§9 Vermessungs- und Katastergesetz in der jeweils geltenden Fassung).

