



Vermessungsverwaltung des Freistaates Sachsen

Landkreis Zwickau


Auszug aus der Liegenschaftskarte

Kreis: Zwickau
Gemeinde: Zwickau

Gemarkung: Oberplanitz
Flur:

Maßstab: 1:1000
Auszug vom: 21.05.2012

- Hinweise:**
1. Benutzung der Daten des Liegenschaftskatasters nach Maßgabe von § 13 Sächsisches Vermessungs- und Katastergesetz.
 2. Der Auszug aus der Liegenschaftskarte ist zur Entnahme von Maßen, insbesondere von Grenzmaßen oder Grenzabständen, nicht geeignet.
 3. Gebäude, die auf der Grundlage von Luftbilderzeugnissen erfasst wurden, sind besonders dargestellt.

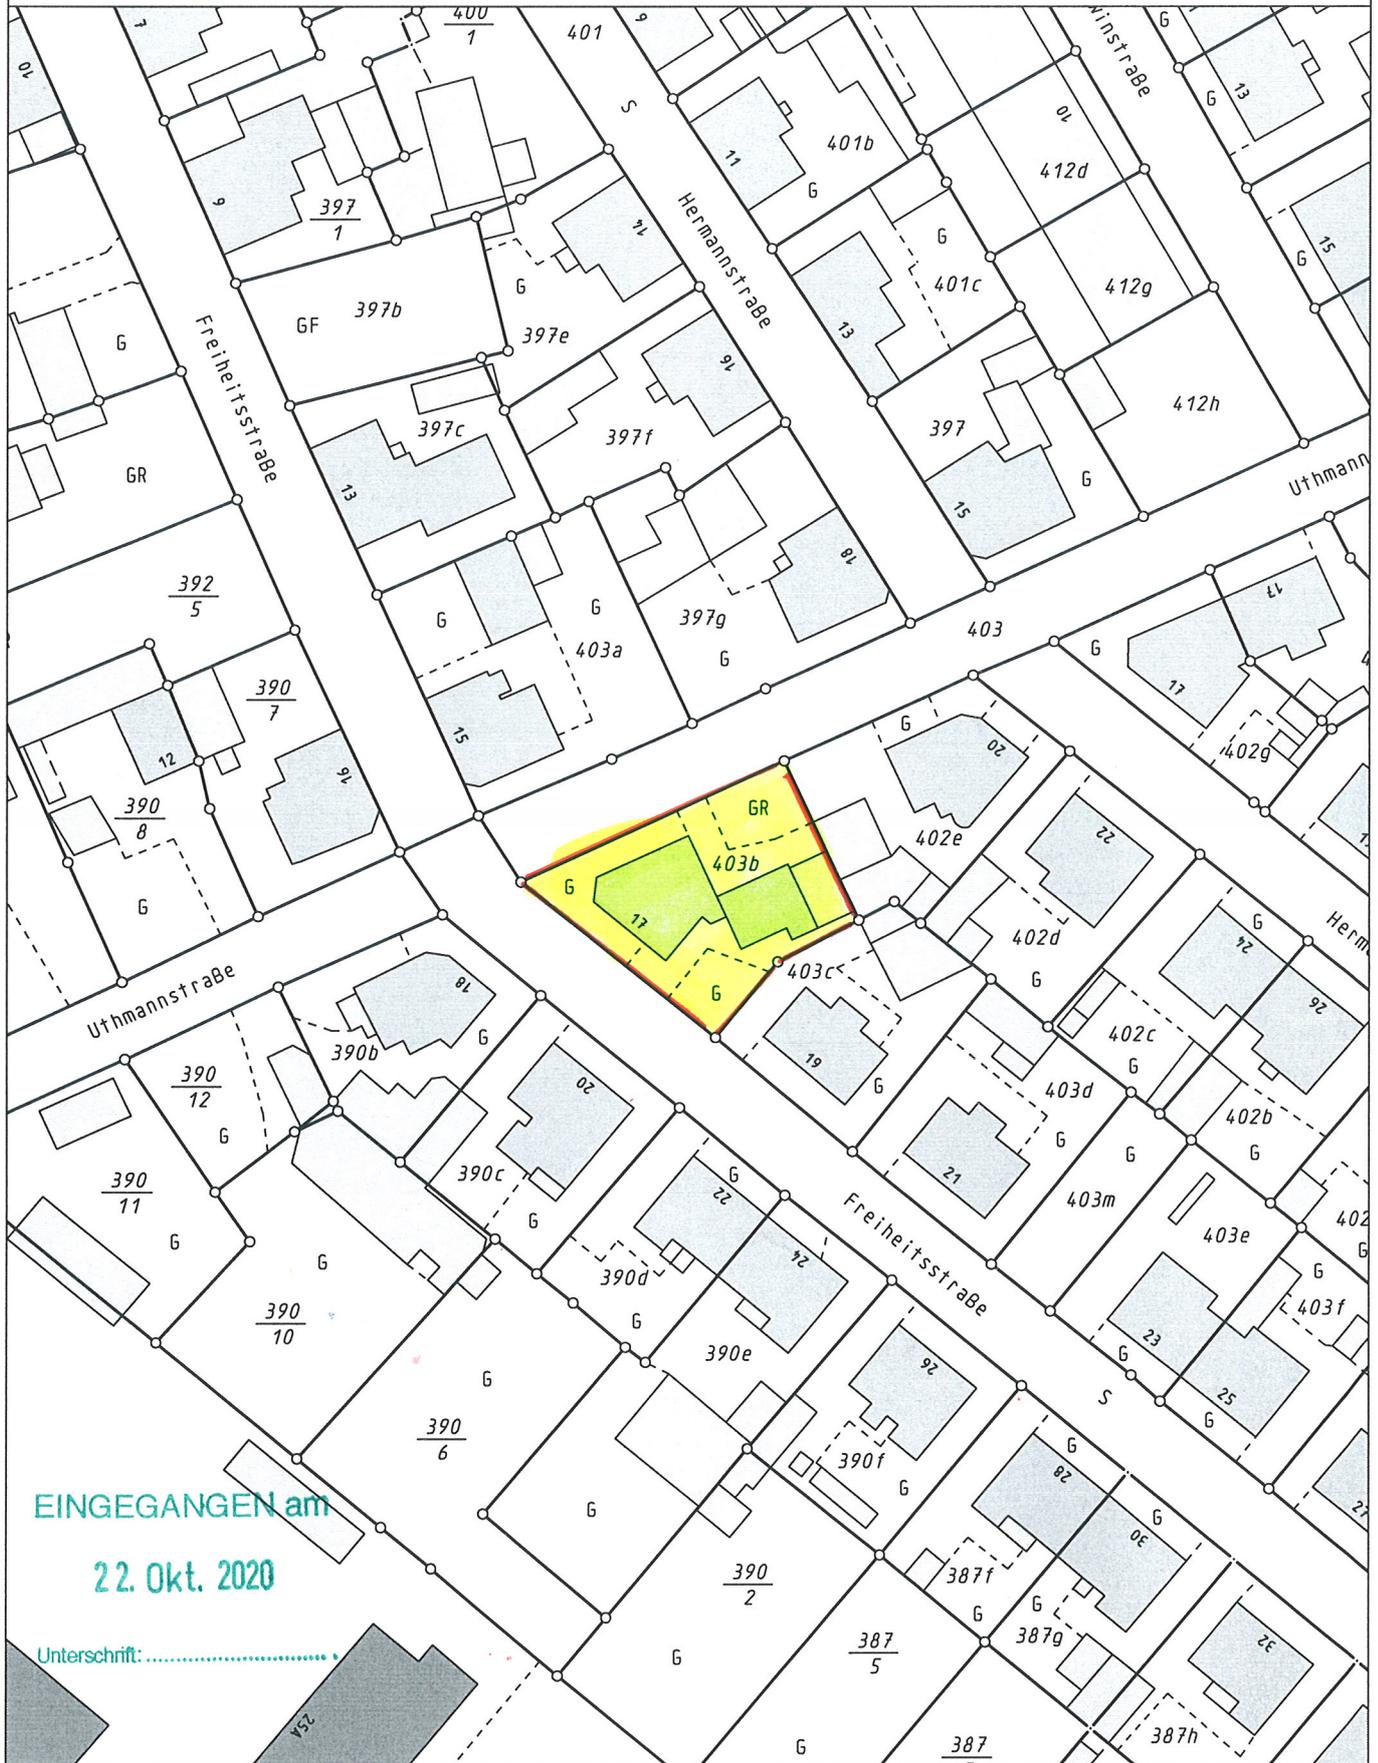

EINGEGANGEN am
22. Okt. 2020

Unterschrift:

Dieser Auszug ist elektronisch erstellt und daher nicht unterzeichnet.