



Wohnhaus erweiterung


Anbau eines Elternschlafzimmers mit Dusche/WC
für die Eheleute Doris u. Kurt JUNG

Am Waldhof 13

in 6751 Olsbrücken

Fl.Nr. 2702/23

Lage

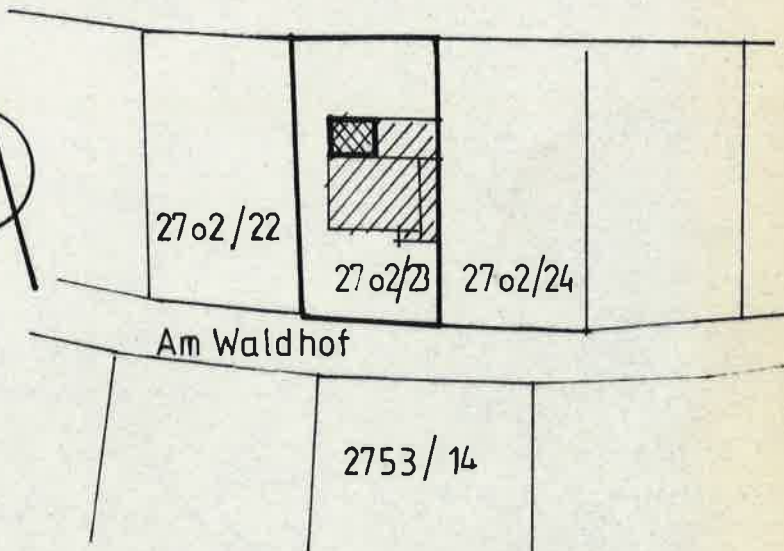



Ansichten

M=1:100

Bauherr :



Nachbar :

Planer :

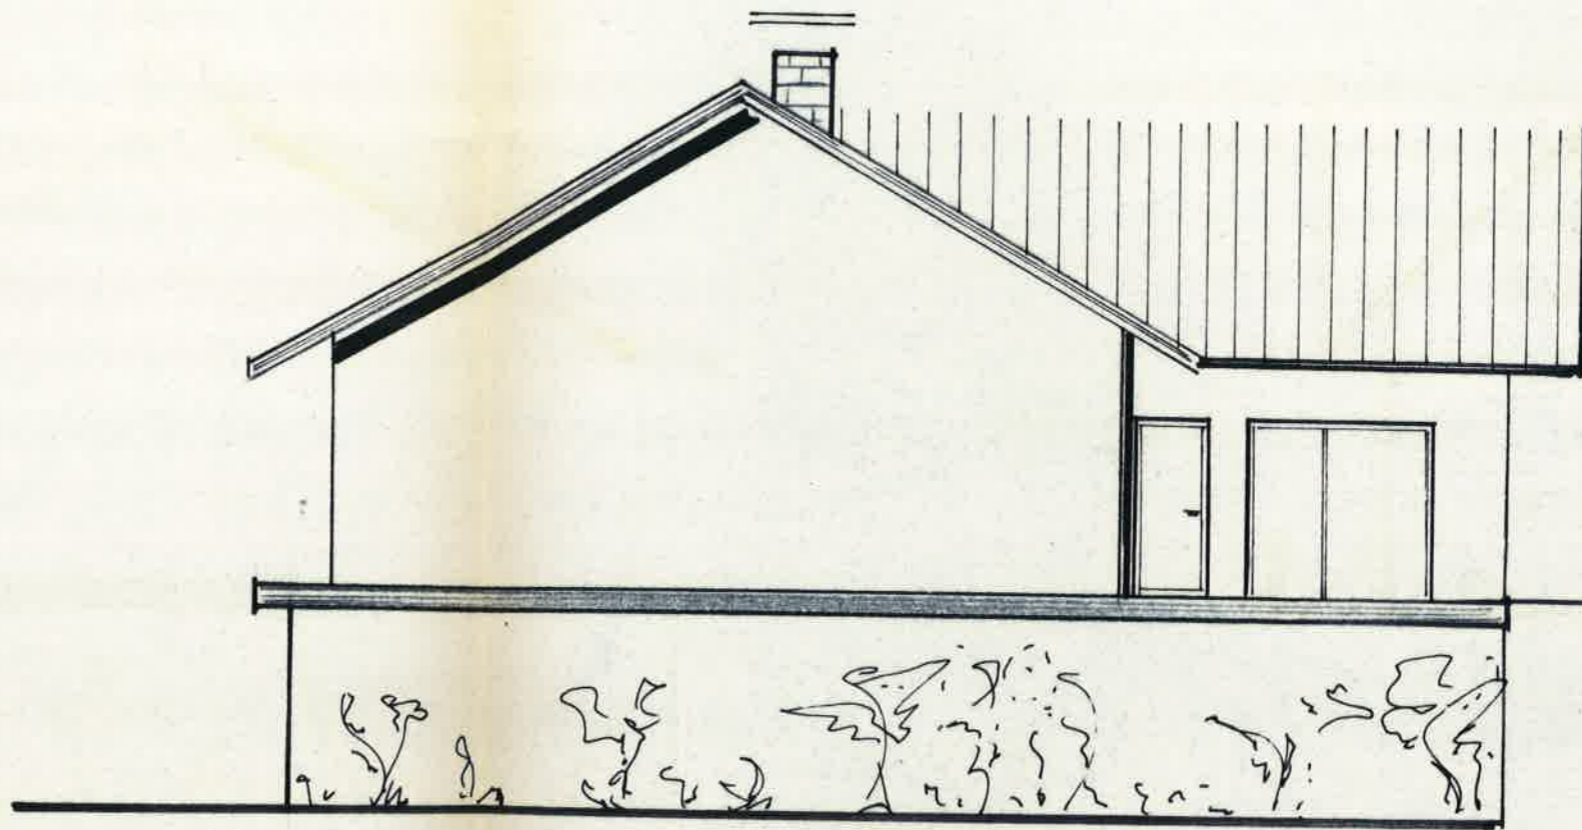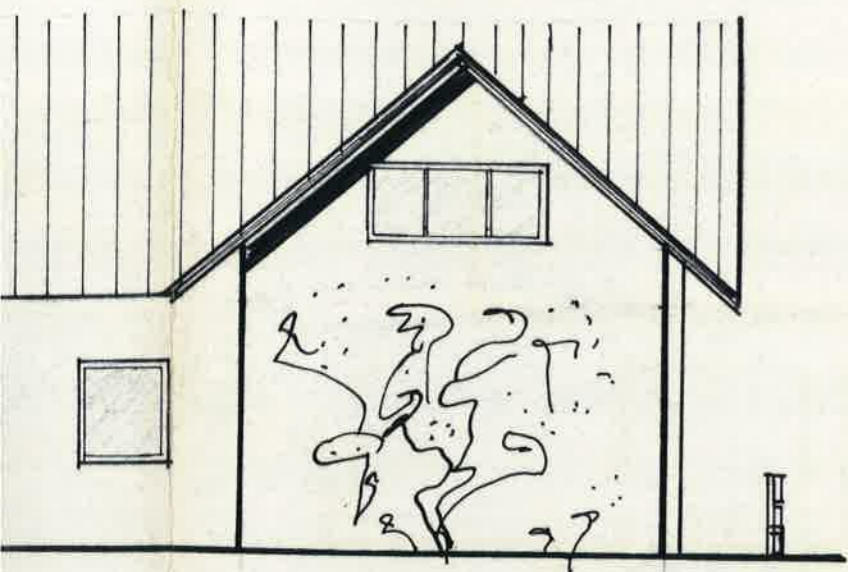


den

ansicht-osten

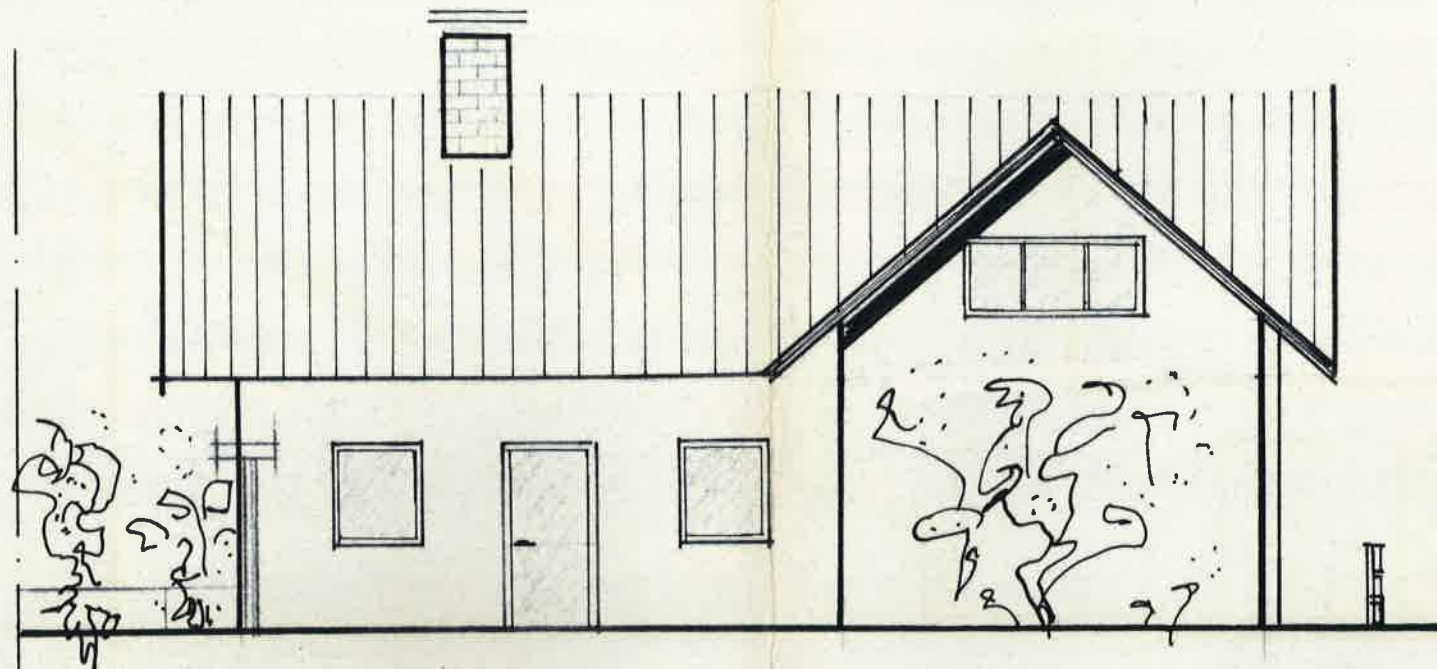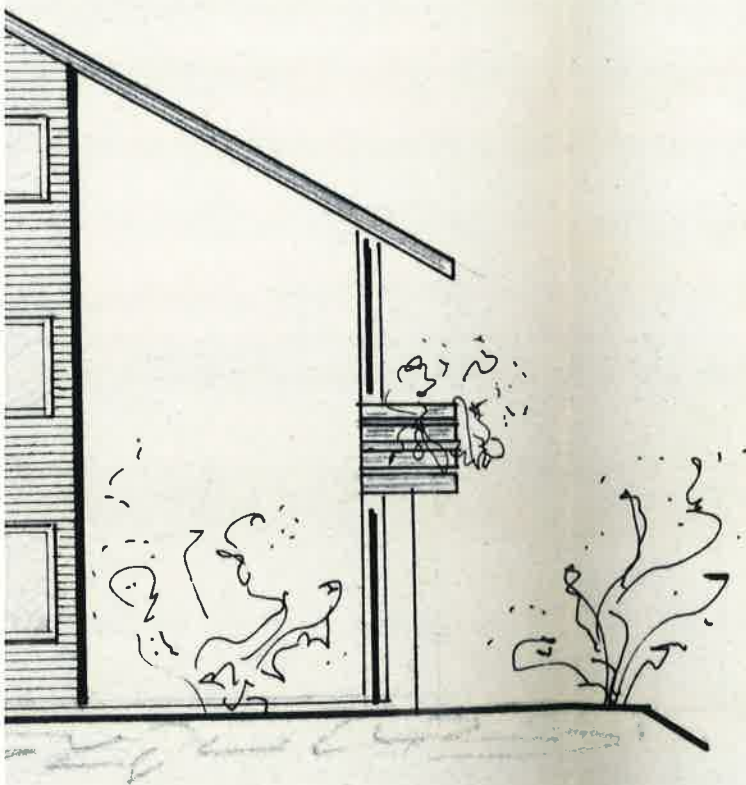

ansicht - norden

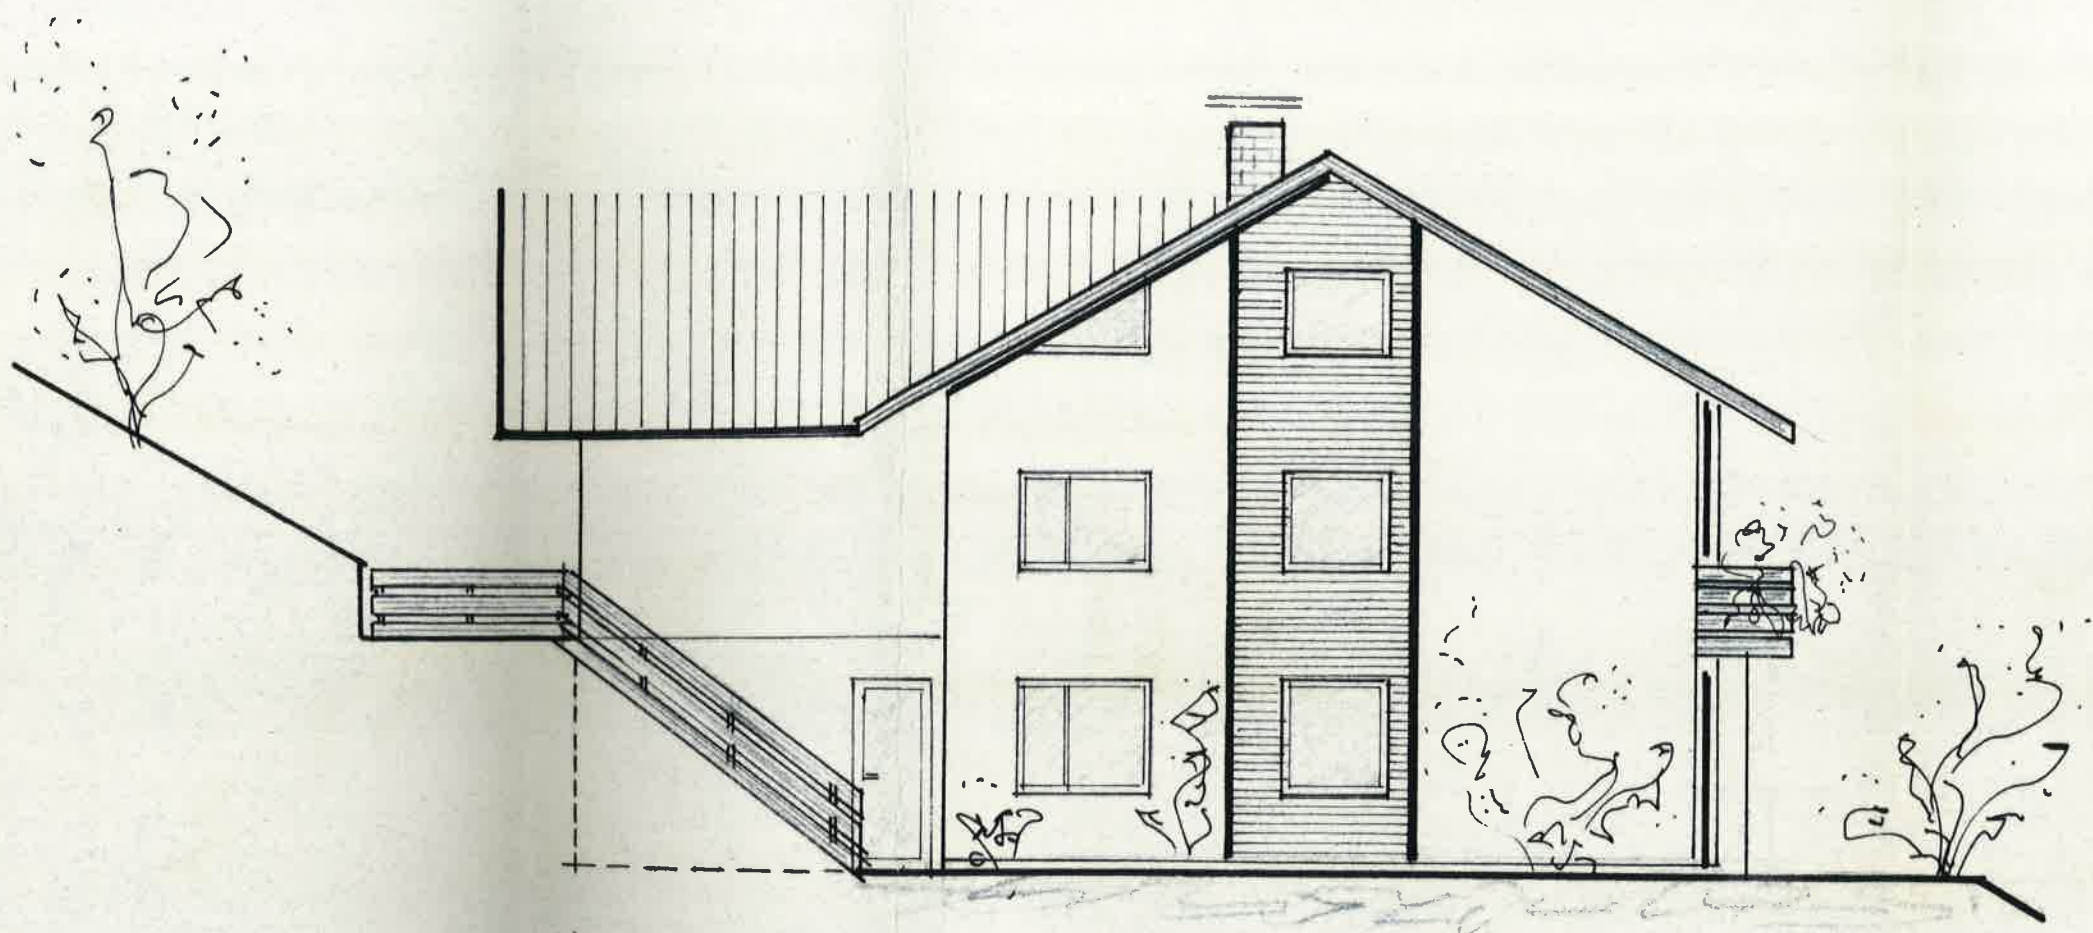

ansicht - westen