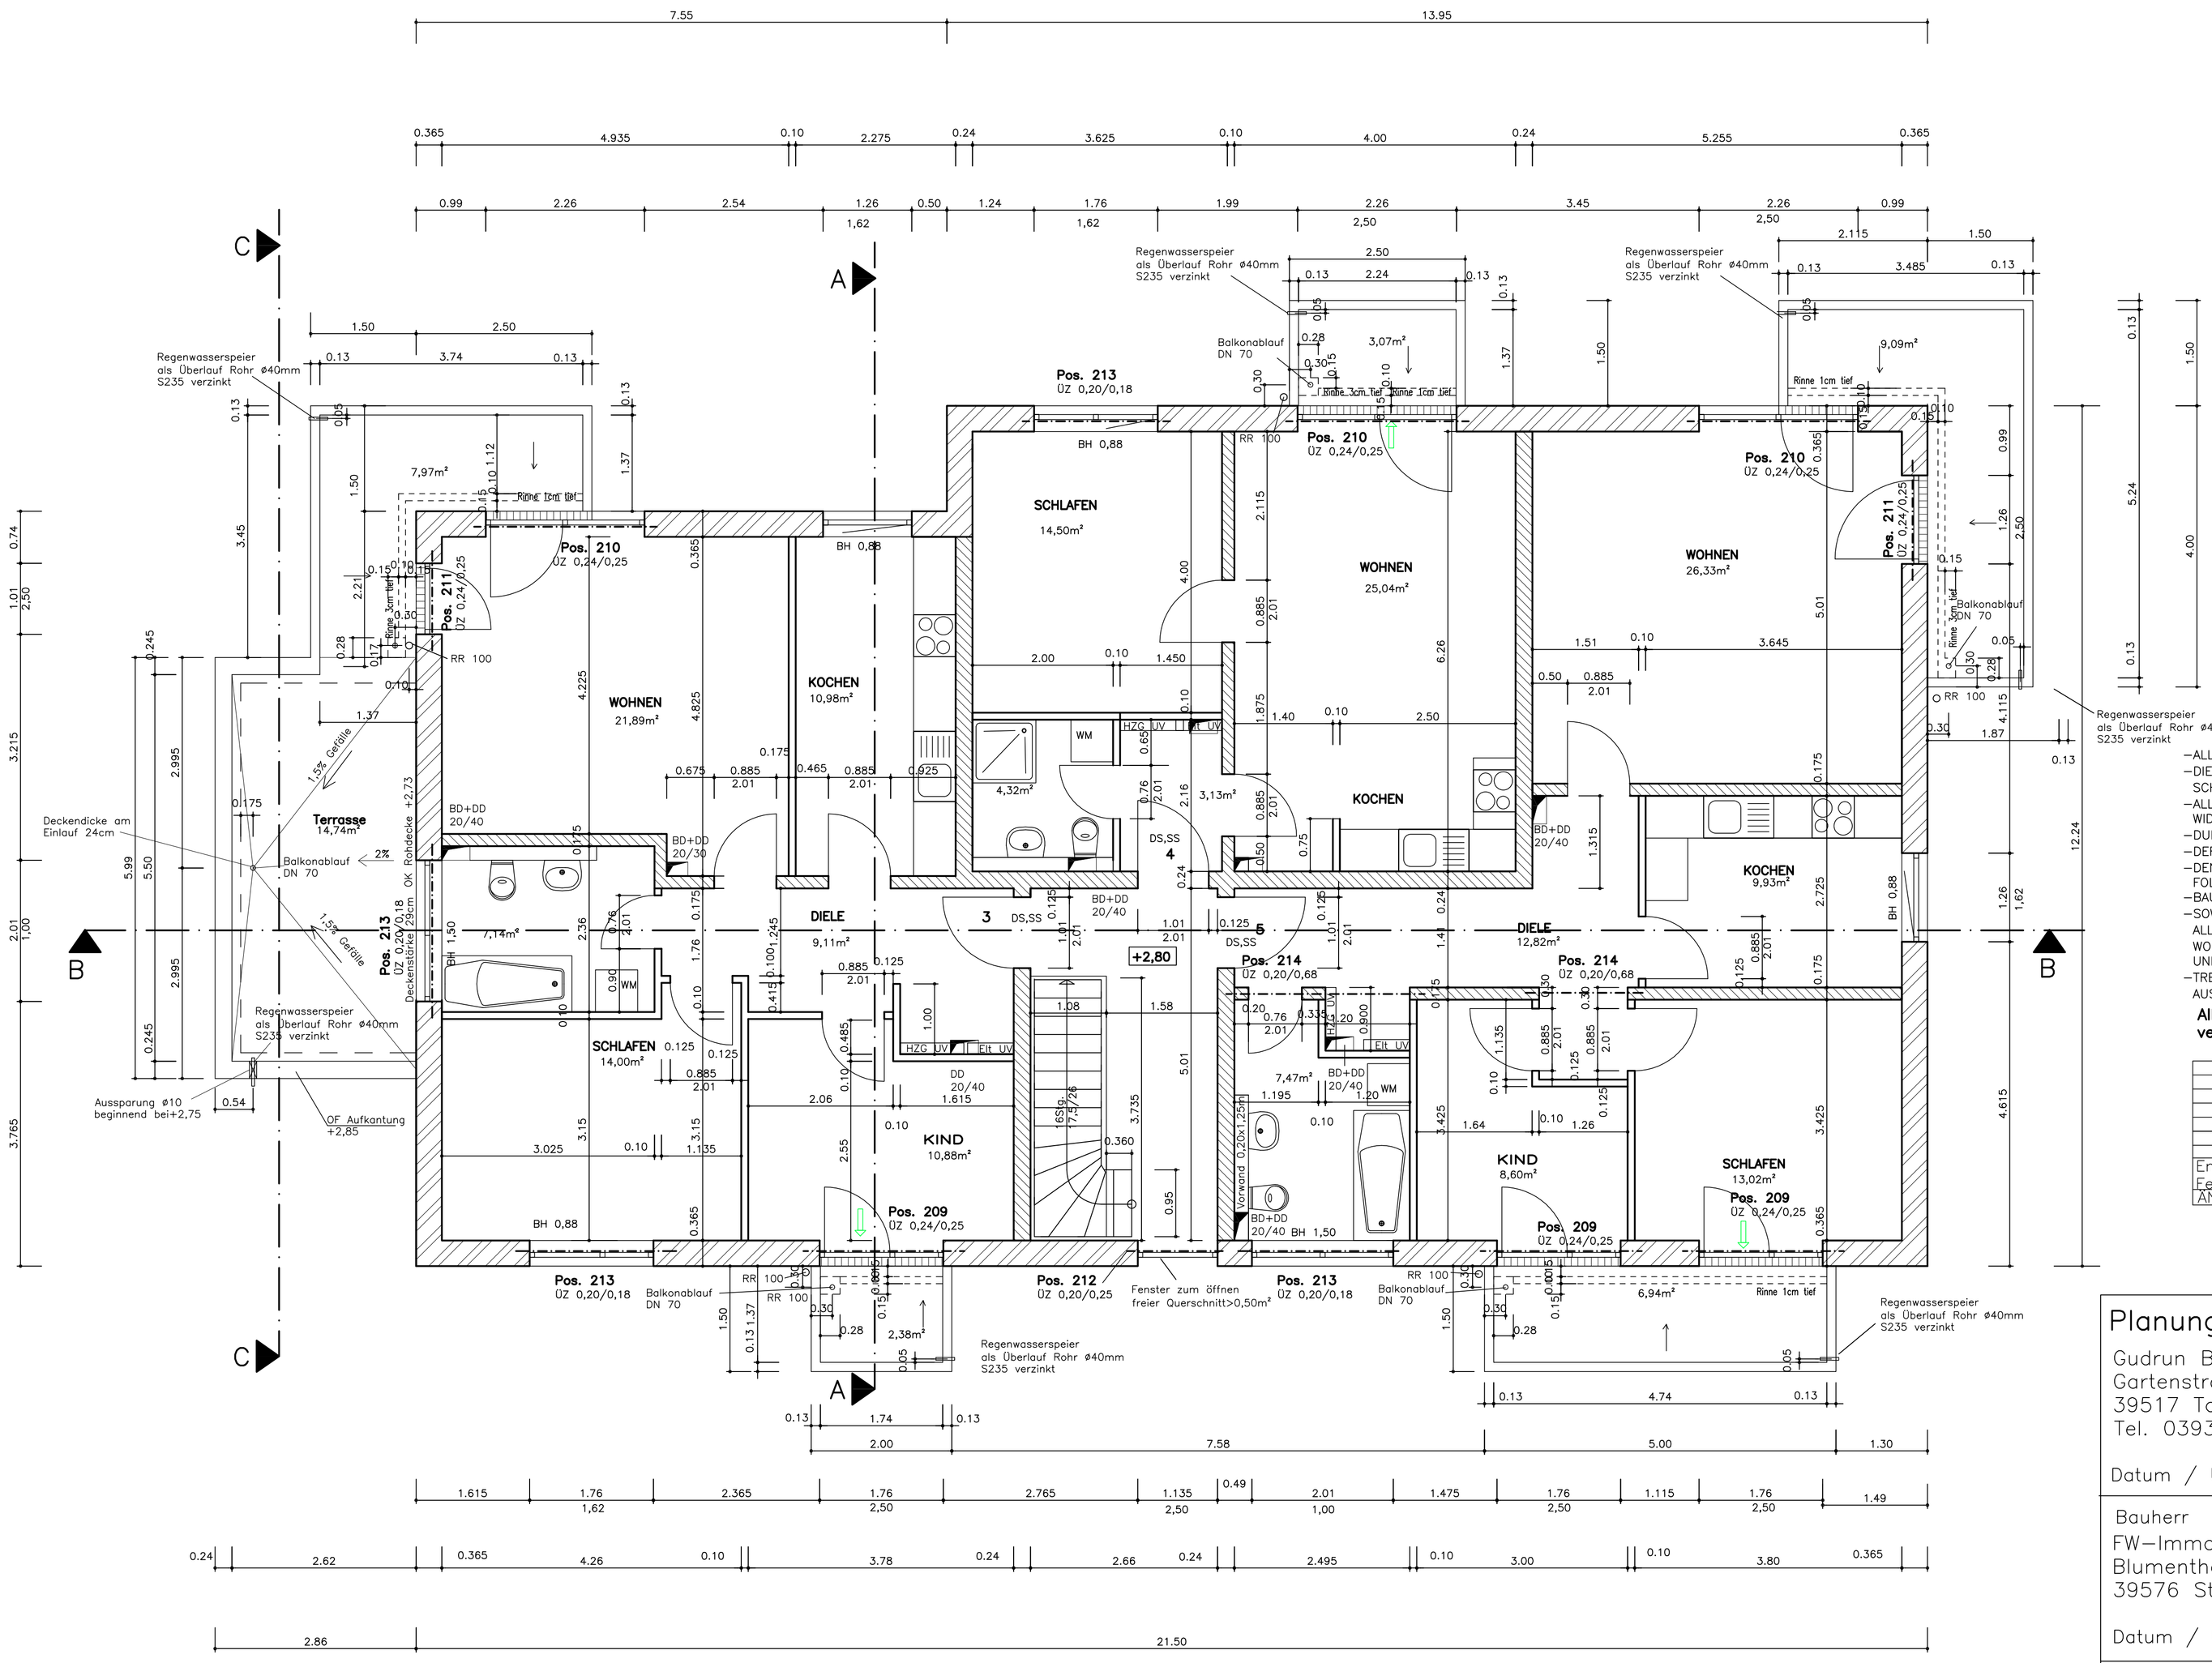

Balkone s.h. Detail Bl–Nr.

–ALLE TÜR–UND BRÜSTUNGSHÖHEN AB OKFF
–DIE PLANUNG IST NUR GÜLTIG IN VERBINDUNG MIT STATIK, SCHAL–UND BEWEHRUNGSPLÄNEN
–ALLE DURCHBRÜCHE SIND NACH INSTALLATION IN DER FEUER–WIDERSTANDSKLASSE DES JEWEILIGEN BAUTEILS ZU SCHLIESSEN
–DURCHBRUCH–,LEERROHR–,DOSENANGABEN GEMÄSS HAUSTECHN.
–DER WÄRME–UND SCHALLSCHUTZNACHWEIS IST ZU BEACHTEN
–DEN VORGABEN DES BRANDSCHUTZSACHVERSTÄNDIGEN IST FOLGE ZU LEISTEN.
–BAUSTOFFE LT. BAUBESCHREIBUNG UND STATISCHEM NACHWEIS.
–SOWEIT ZEICHNERISCH NICHT ANDERS BEZEICHNET, ERFÜLLEN ALLE TRAGENDEN WÄNDE, PFEILER, STÜTZEN, DECKEN SOWIE WOHNUNGSTRENNWÄNDE HINSICHTLICH DES BRANDVERHALTENS UND IHRER FEUERWIDERSTANDSKLASSE F90A.
–TREPPENHAUSWÄNDE WERDEN IN BRANDWANDQUALITÄT AUSGEFÜHRT

Alle Maße sind vom Auftragnehmer verantwortlich zu prüfen !

		H
		G
		F
		E
		D
		C
		B
Entfall Doppelparker, Änderung Fenster Treppenhaus	5.2.20	A
ÄNDERUNG	DATUM	INDEX

Porenbeton PP4 / 0.50 - 0.12

KSP DFK 20- 2.0/ DM d=24cm
KSLP DKF 12-1.6 / DM d=17,5cm

Gipsdielen

OK Fußboden EG ±0,0=150,84mNN

Planungsbüro Bähre
Gudrun Bähre Dipl.–Ing. (FH)
Gartenstraße 22
39517 Tangerhütte OT Groß Schwarzlosen
Tel. 039361 51458 Fax. 039361 96769

Datum / Unterschrift

Bauherr
FW–Immobilien GmbH i.G.
Blumenthalstraße 6
39576 Stendal

Datum / Unterschrift

Projekt
Errichtung Mehrfamilienhaus 8 WE

Bornaer Straße 14
Leipzig

Darstellung
Grundriss 1. OG
Stand 25.11.2019

Maßstab	Index A	Bl.–Nr.
1:100		AP4