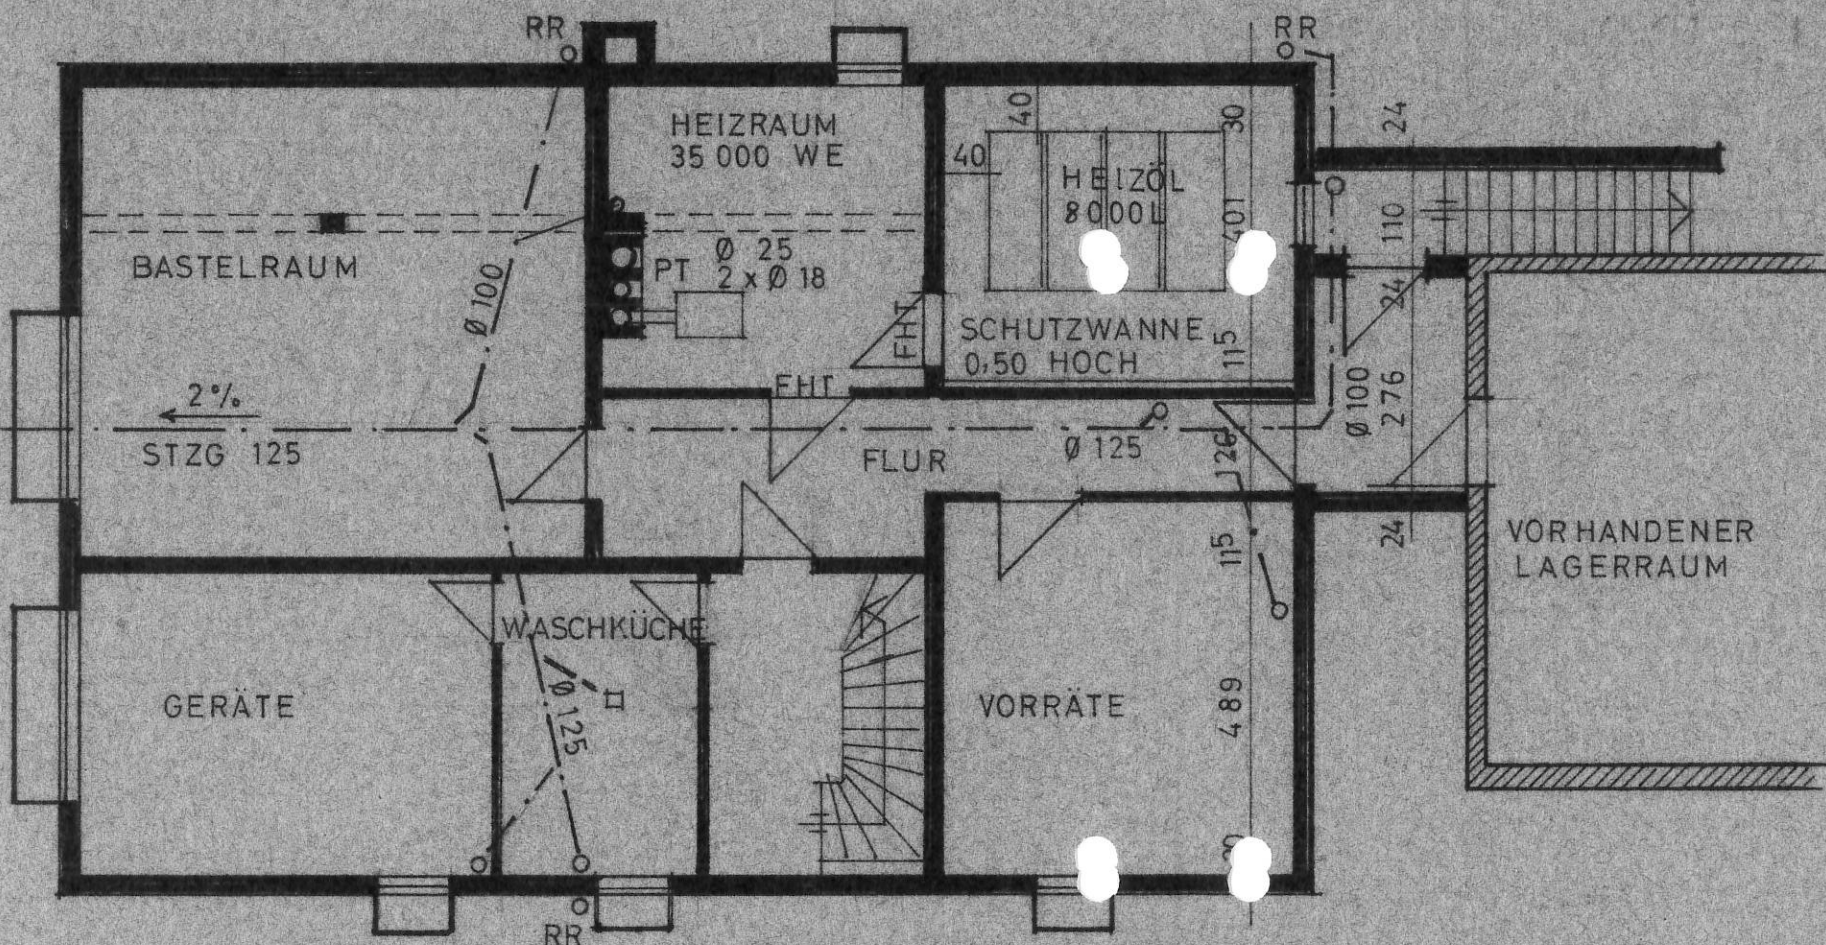
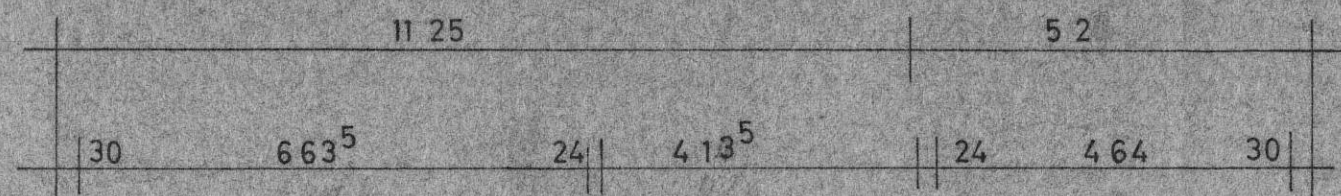


OTTMAR SPÄGELE
NIEDERSTÖTZINGEN

EINFAMILIENHAUS
GARTENSTRASSE

UNTERGESCHOSS
M 1/100

DER BAUHERR

GEFERTIGT: 14. 6. 1977

BAUING, STEFAN GALL
FREIER ARCHITECT
DROSSEWEG 3 TEL 07325/5341
7907 NIEDERSTÖTZINGEN