


AUGUST, HOFER WOHNBAU, ULMER STRASSE 50, 8...50 SENDEN  
cad. wohnbau@wohnbau-inhofer.de

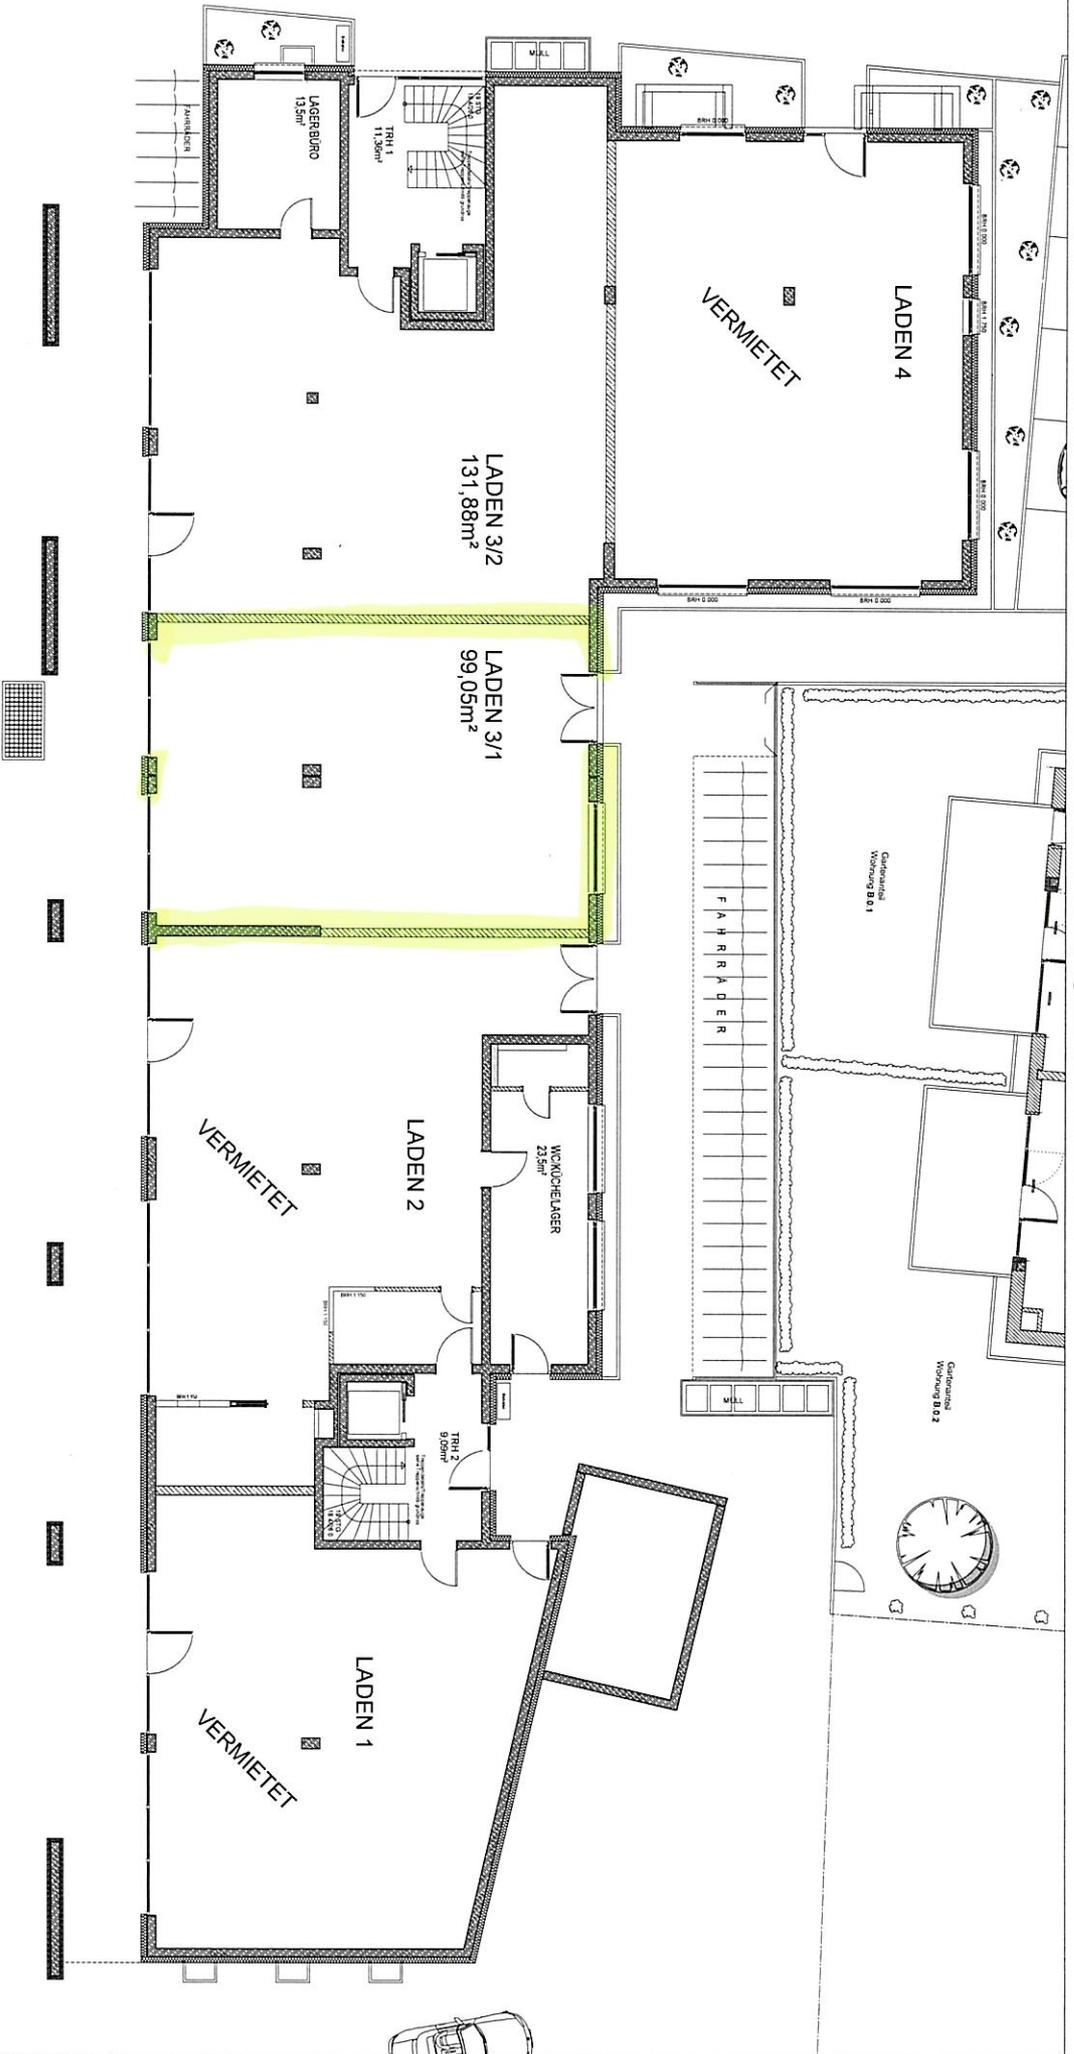

Kemptener Straße

KEMPTENER STRASSE..CITYQUARTIER...403\_12..... w116: INTERNET LADENEINHEITEN\* 1 : 200 07.04.2017  
Alle angegebenen Maße sind Rohbaumaße ohne Putzabzug!  
Alle Maße sind auf der Baustelle zu prüfen