
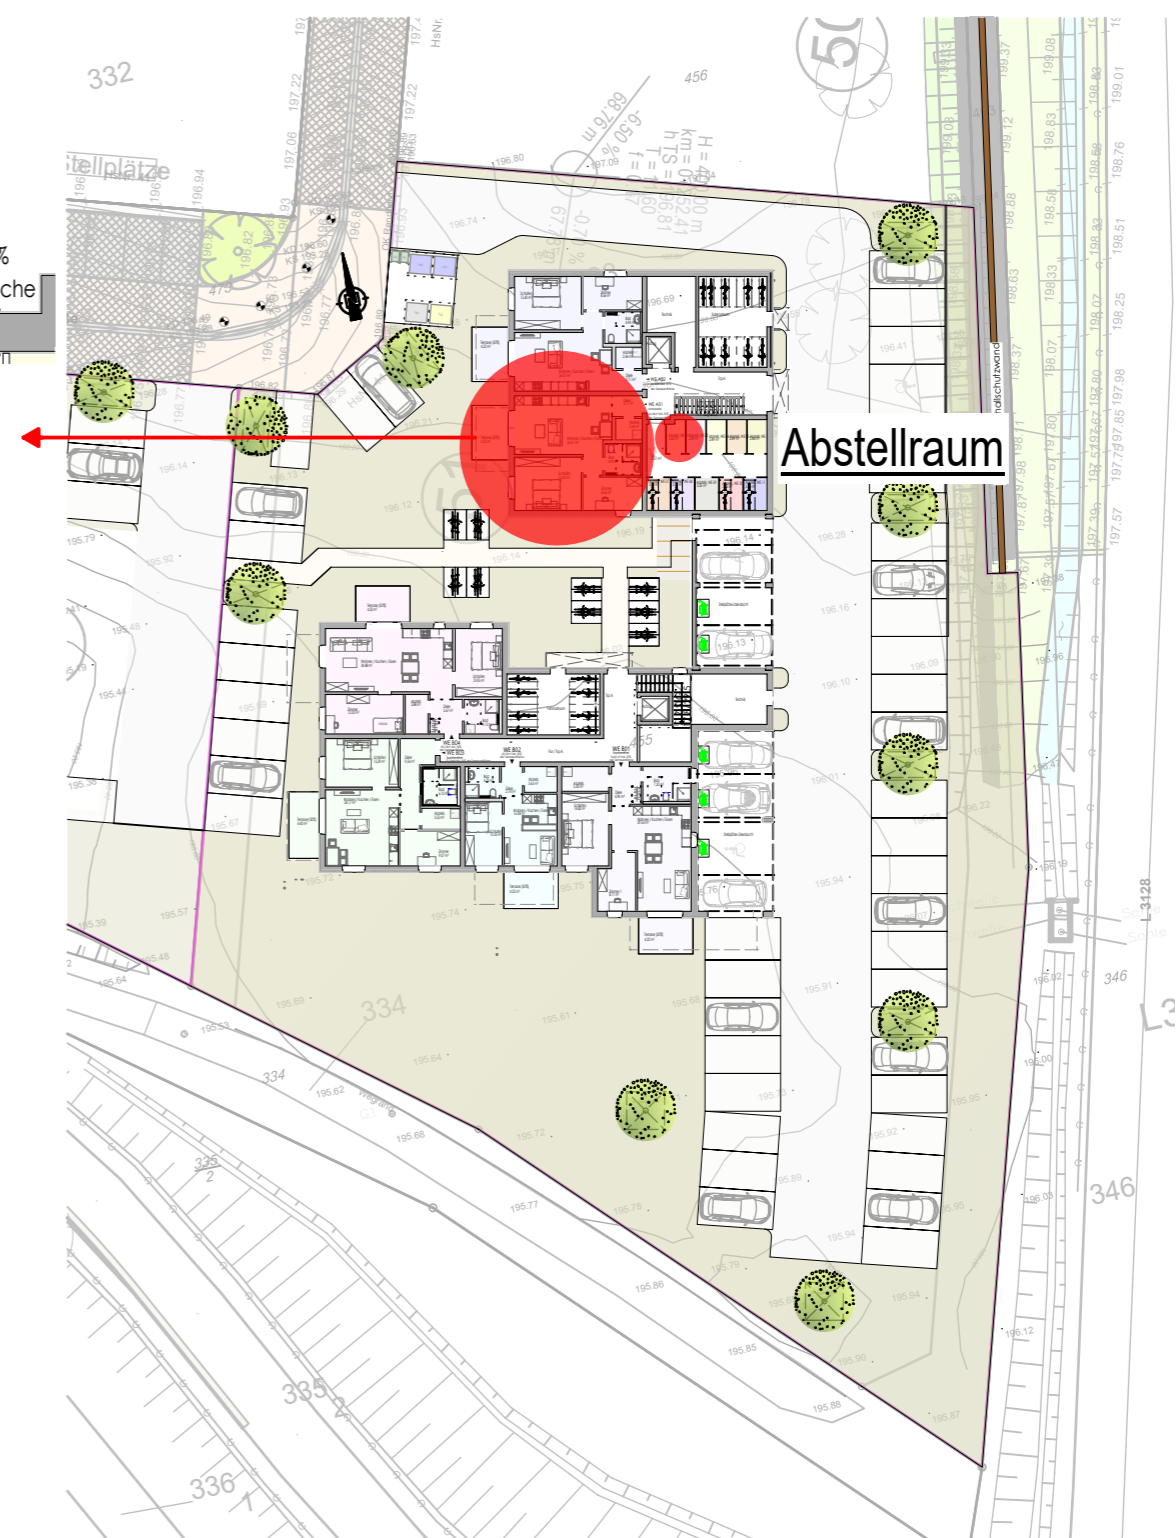


# Übersicht Außenanlage

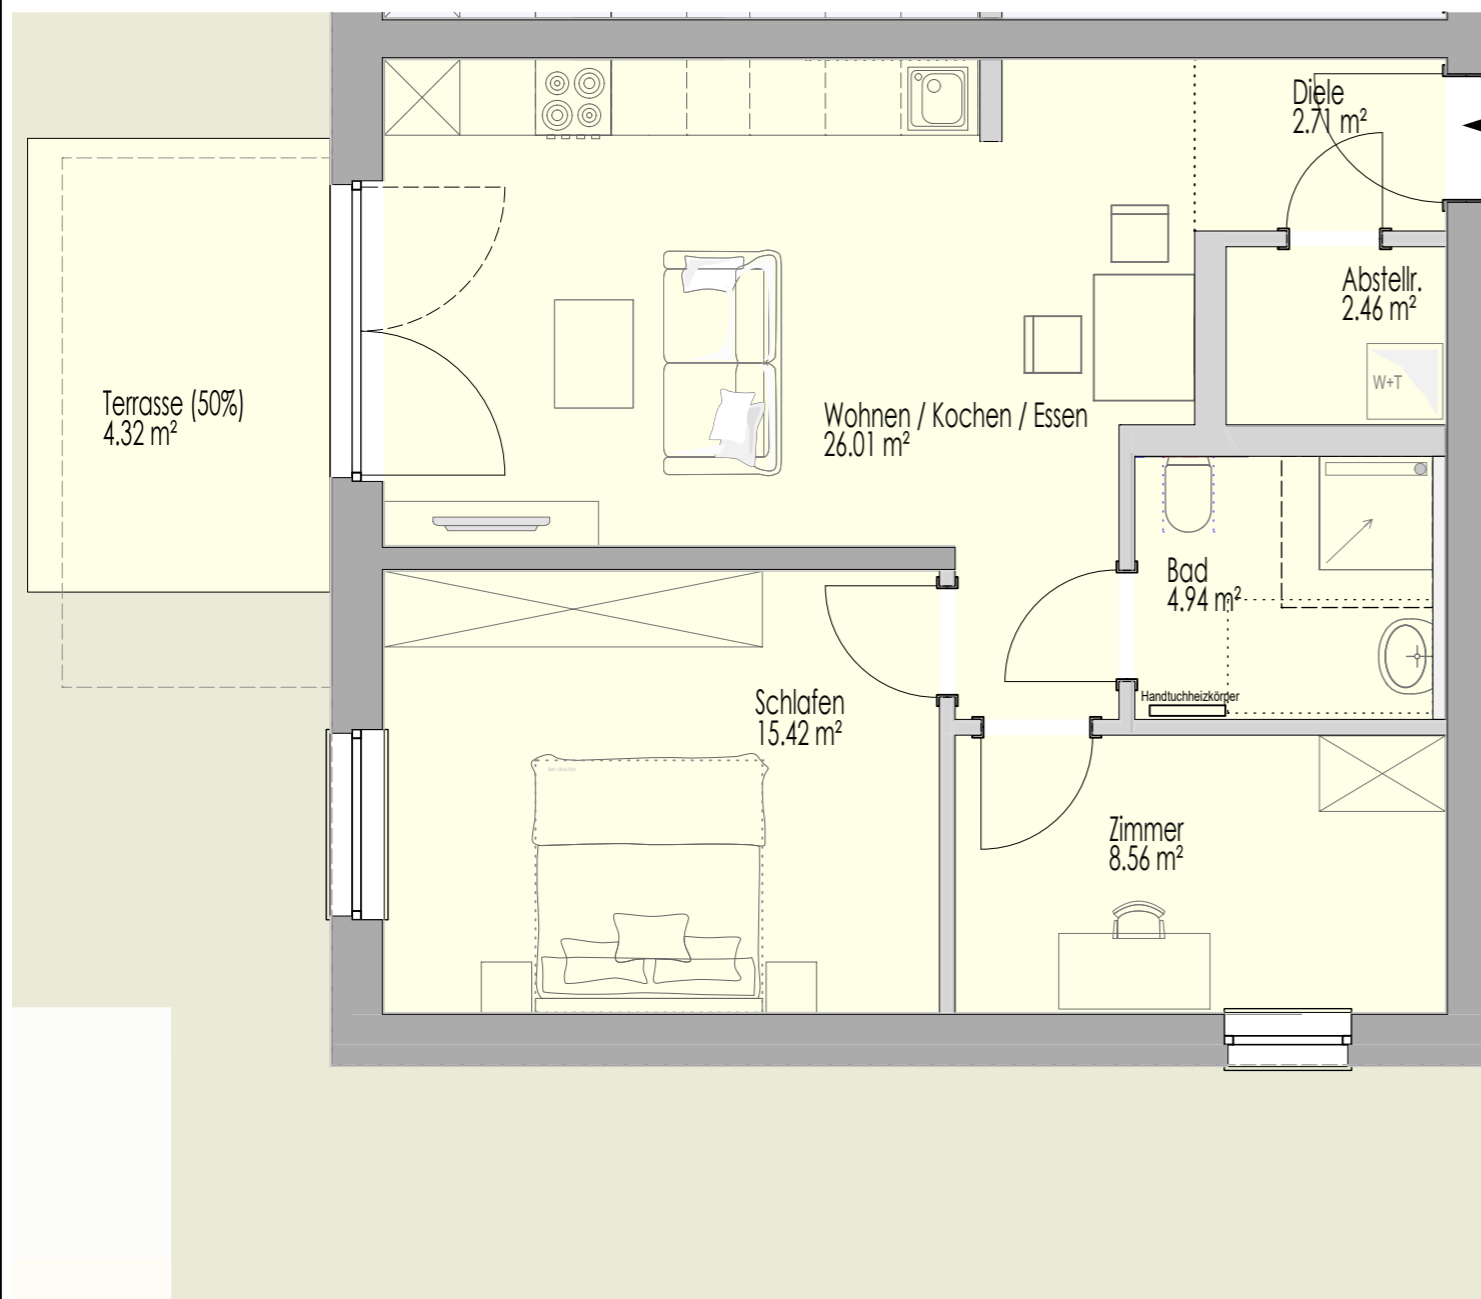

## GEBÄUDE A - Erdgeschoss - Wohnung 01 (64,42m<sup>2</sup>)

Neubau von 2 Mehrfamilienhäusern mit dazugehöriger Stellplatzanlage, Bonhoefferstraße 44, 35418 Buseck

Planstand 03.11.2023