-KfW 40 Haus-

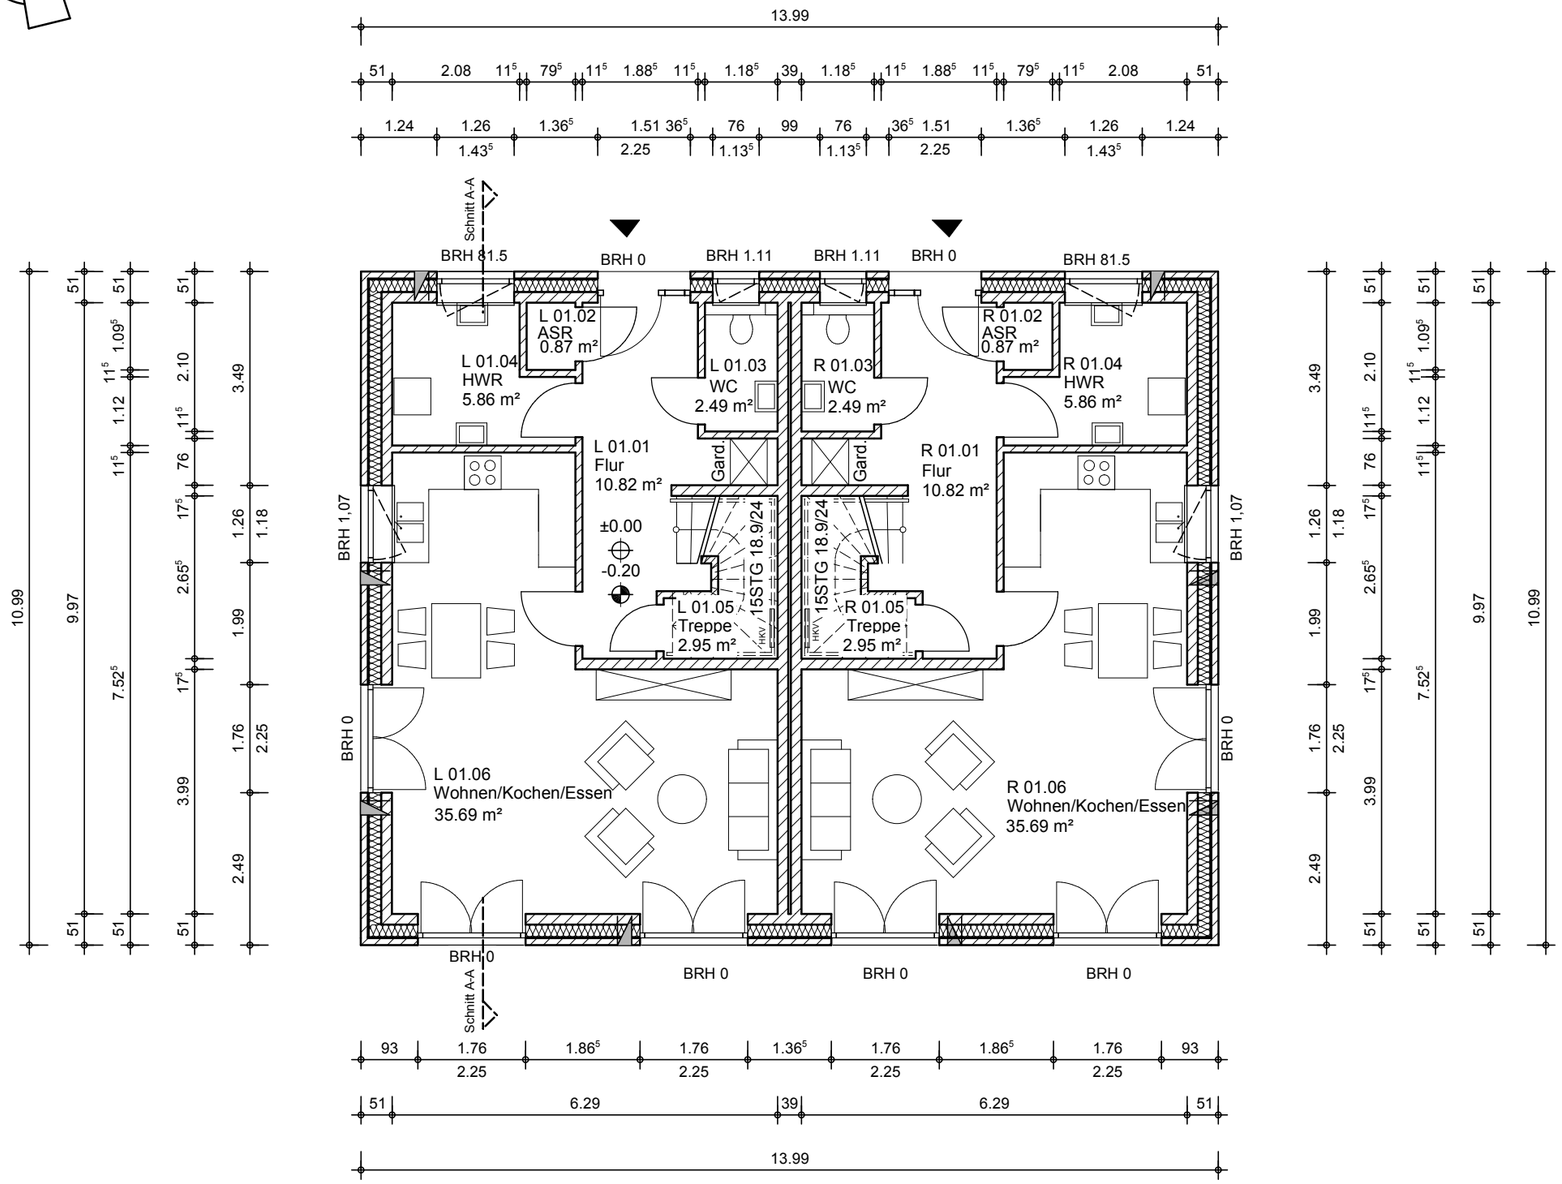

GRUNDRISS ERDGESCHOSS

AUGUSTIN
ARCHITEKTUR UND BAUGESTALTUNG GMBH & CO.KG

PROJEKT
202110
NEUBAU EINES WOHNHAUSES
MIT 2 WOHNEINHEITEN
ULMENWEG 2
21039 ESCHEBURG

BAUHERR
MEIER KG
HAMBURGER STRASSE 35
21493 SCHWARZENBEK

PLAN
ERDGESCHOSS

MASSTAB
1 : 100

PLAN-NR.
04-AR001- 01

BLATTGRÖSSE
970*400

GEZEICHNET
25.10.2021 -KZ-

ÄNDERUNG	INDEX	DATUM
ÄNDERUNG	A	14.03.22 -KZ-

BAUHERR	ARCHITEKT

Augustin Architektur und Baugestaltung GmbH & Co. KG + Am Rauchhause 2 + 22926 Ahrensburg
Fon 01402 / 77 986 10 + Fax 04102 67 94 69 + E-mail info@augustin-architektur.de + www.augustin-architektur.de
Geschäftsführer Dipl. Ing. Architekt Dennis Augustin + Dresdner Bank + BLZ 20080000 + Kto. 0724997400
Kommanditgesellschaft + Sitz Ahrensburg + Amtsgericht Lübeck + HRA 4381 HL
Komplemantär A+M GmbH + Amtsgericht Lübeck + HRB 6124 HL

H/B = 297 / 420 (0.12m²)

© AUGUSTIN ARCHITEKTUR