
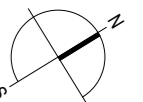
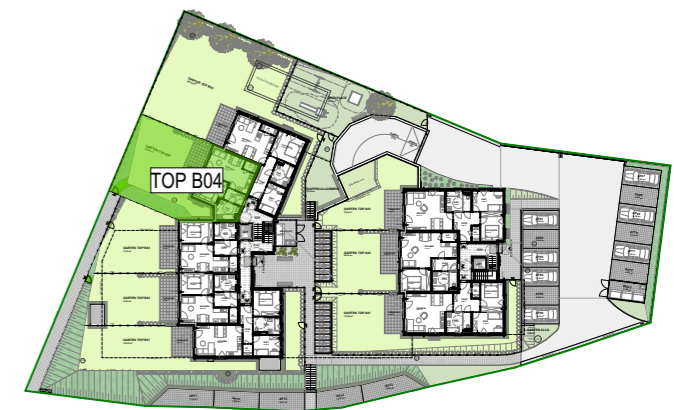


TOP B04 - ERDGESCHOSS

2 Zimmer	
AR	2,14 m ²
BAD	6,64 m ²
SCHLAFEN	11,32 m ²
VORR	4,19 m ²
WOHNEN	21,89 m ²
NUTZFLÄCHE	46,18 m²
TERRASSE	13,44 m ²
GESAMTFLÄCHE	59,62 m²
GARTEN TOP B04	ca. 103,00 m ²

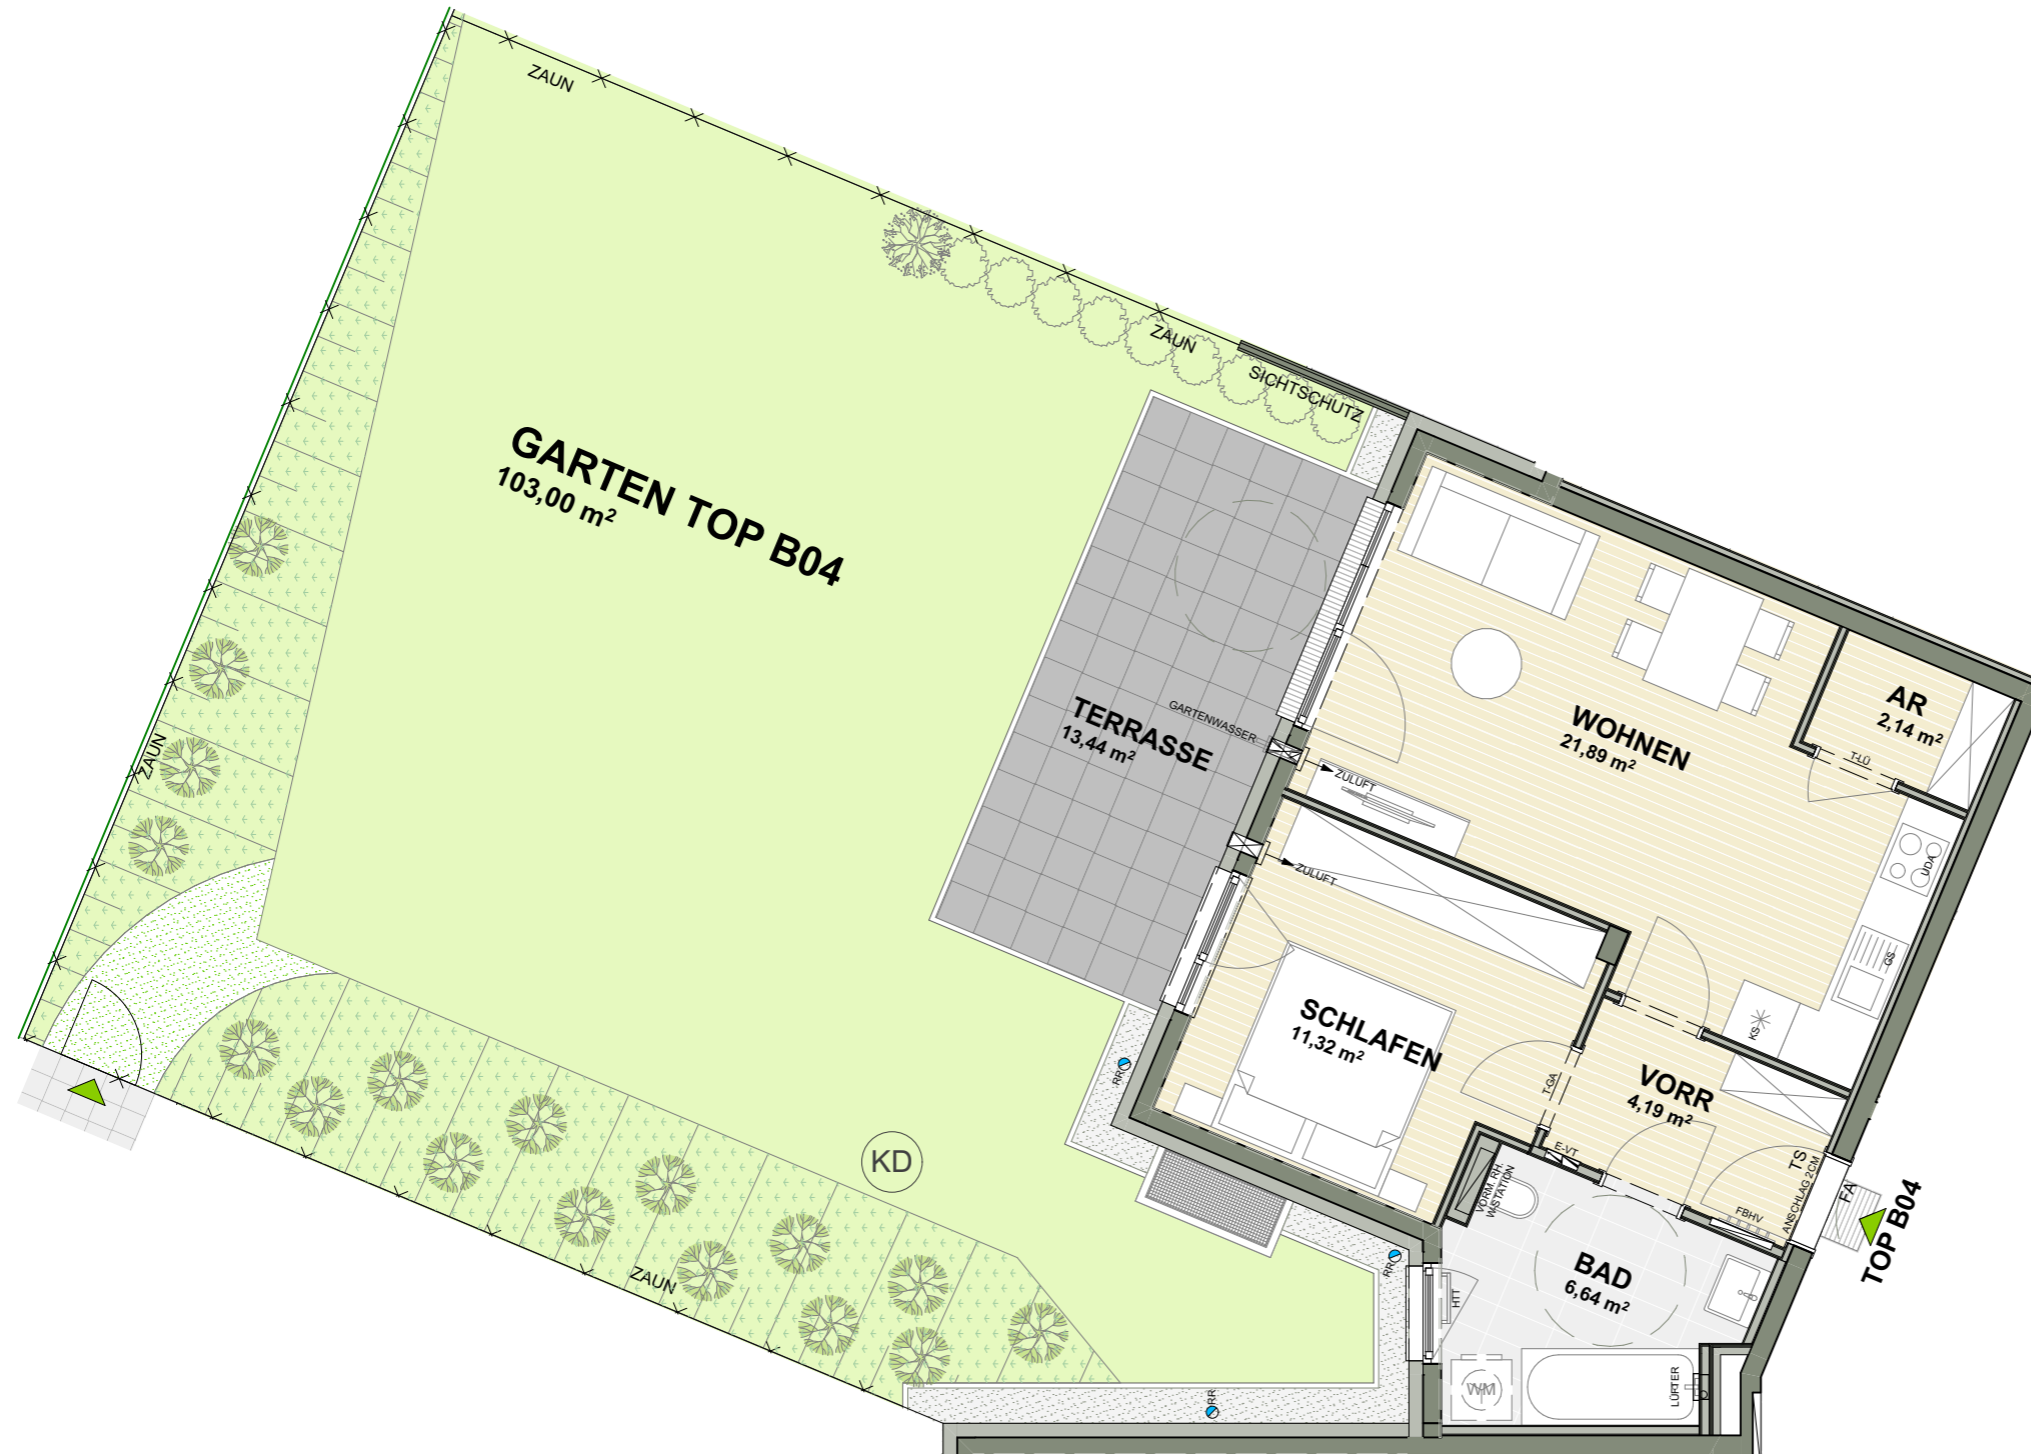

BEI DIESER PLANLICHEN ABBILDUNG HANDELT ES SICH UM EINE SCHEMATISCHE DARSTELLUNG; GÜLTIG IST DAS NATURMASS; DIE MÖBLIERUNG IST VORSCHLAG DES BAUTRÄGERS UND NICHT IM KAUFPREIS ENTHALTEN

M 1:75



31.05.2024