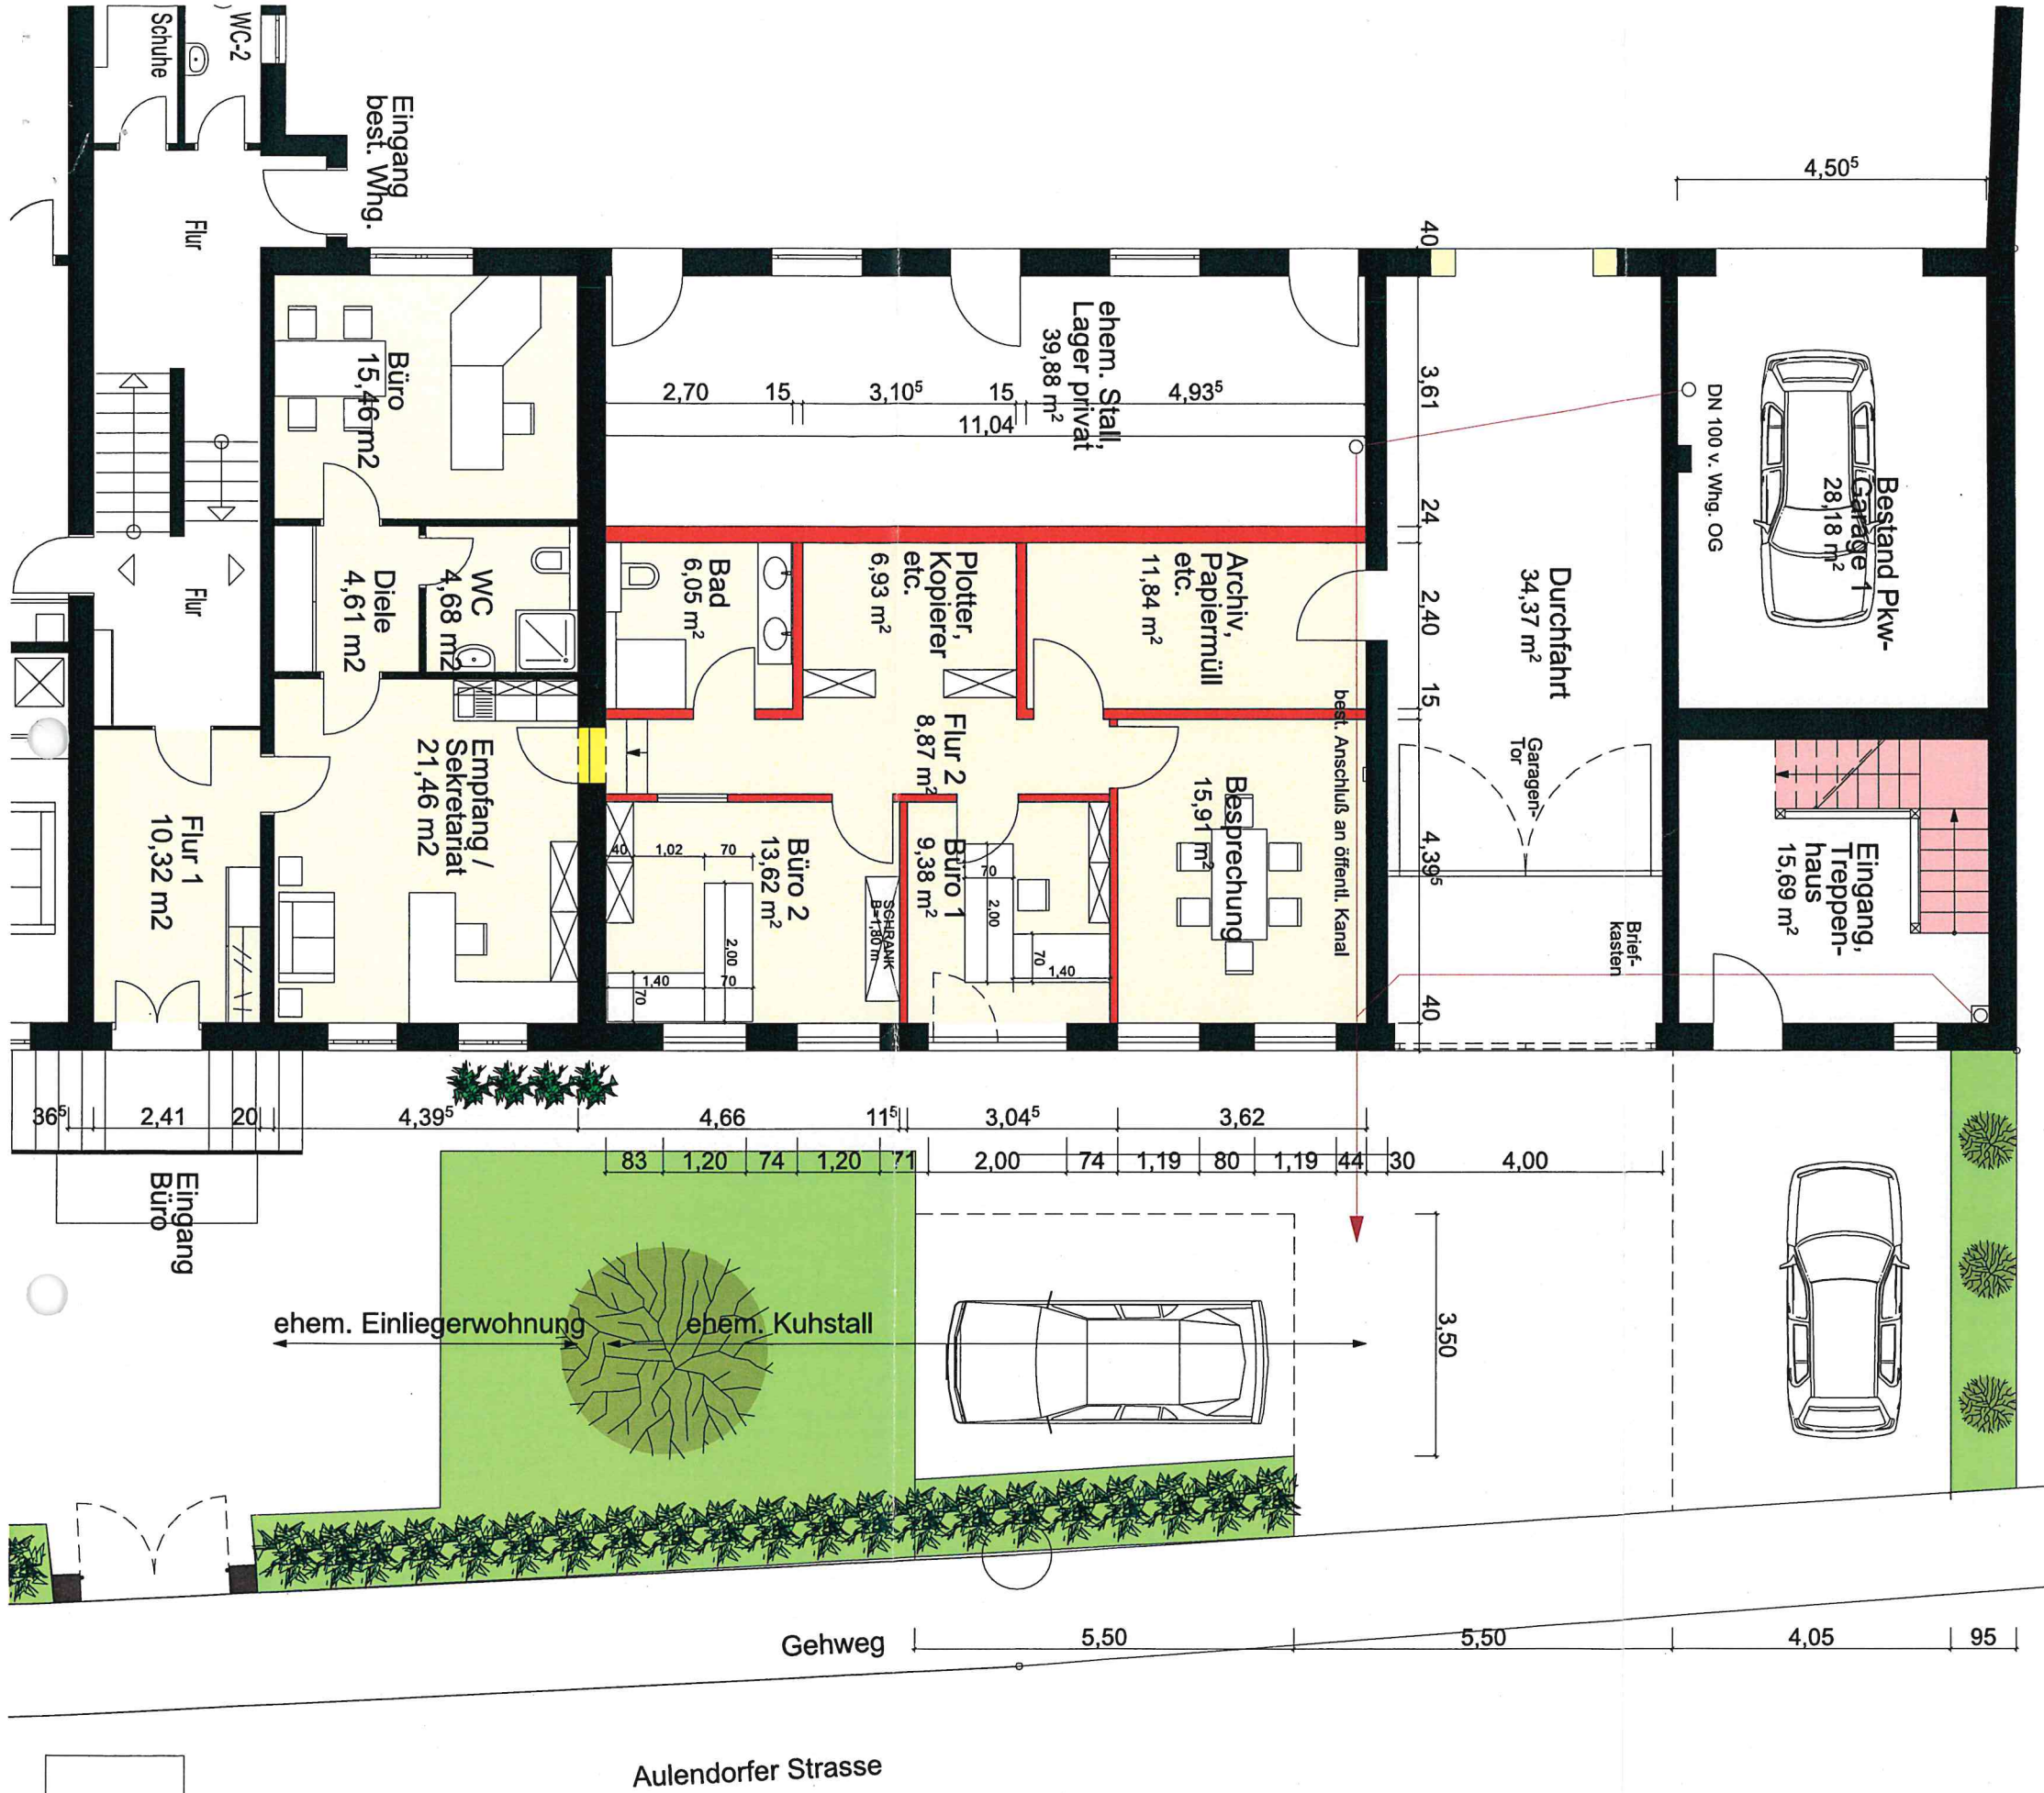


Baugesuch Umbau und Nutzungsänderung 1. der bestehenden Einliegerwohnung zu Büroräumen 2. des ehem. Kuhstalls zu Büro- u. Lagerräumen 3. eines Teilbereichs des bestehenden Heustocks zu einer Zwei-Zimmer-Wohnung	
Grundstück: Aulendorfer Str. 10, Ebersbach Flst. 28	
Bauherrschaft: Klara Hellstern Aulendorfer Str. 10 88371 Ebersbach	Planung: LS. Imoplan GmbH & Co. KG- Th. Löffelholz Dipl.-Ing.(FH), VDA Architekt Aulendorfer Str. 6 88371 Ebersbach Tel. 07584 / 92 7870-19 ib@thomas-loeffelholz.de
Erdgeschoß	
Datum 20.09.2021	Maßstab 1 : 100