

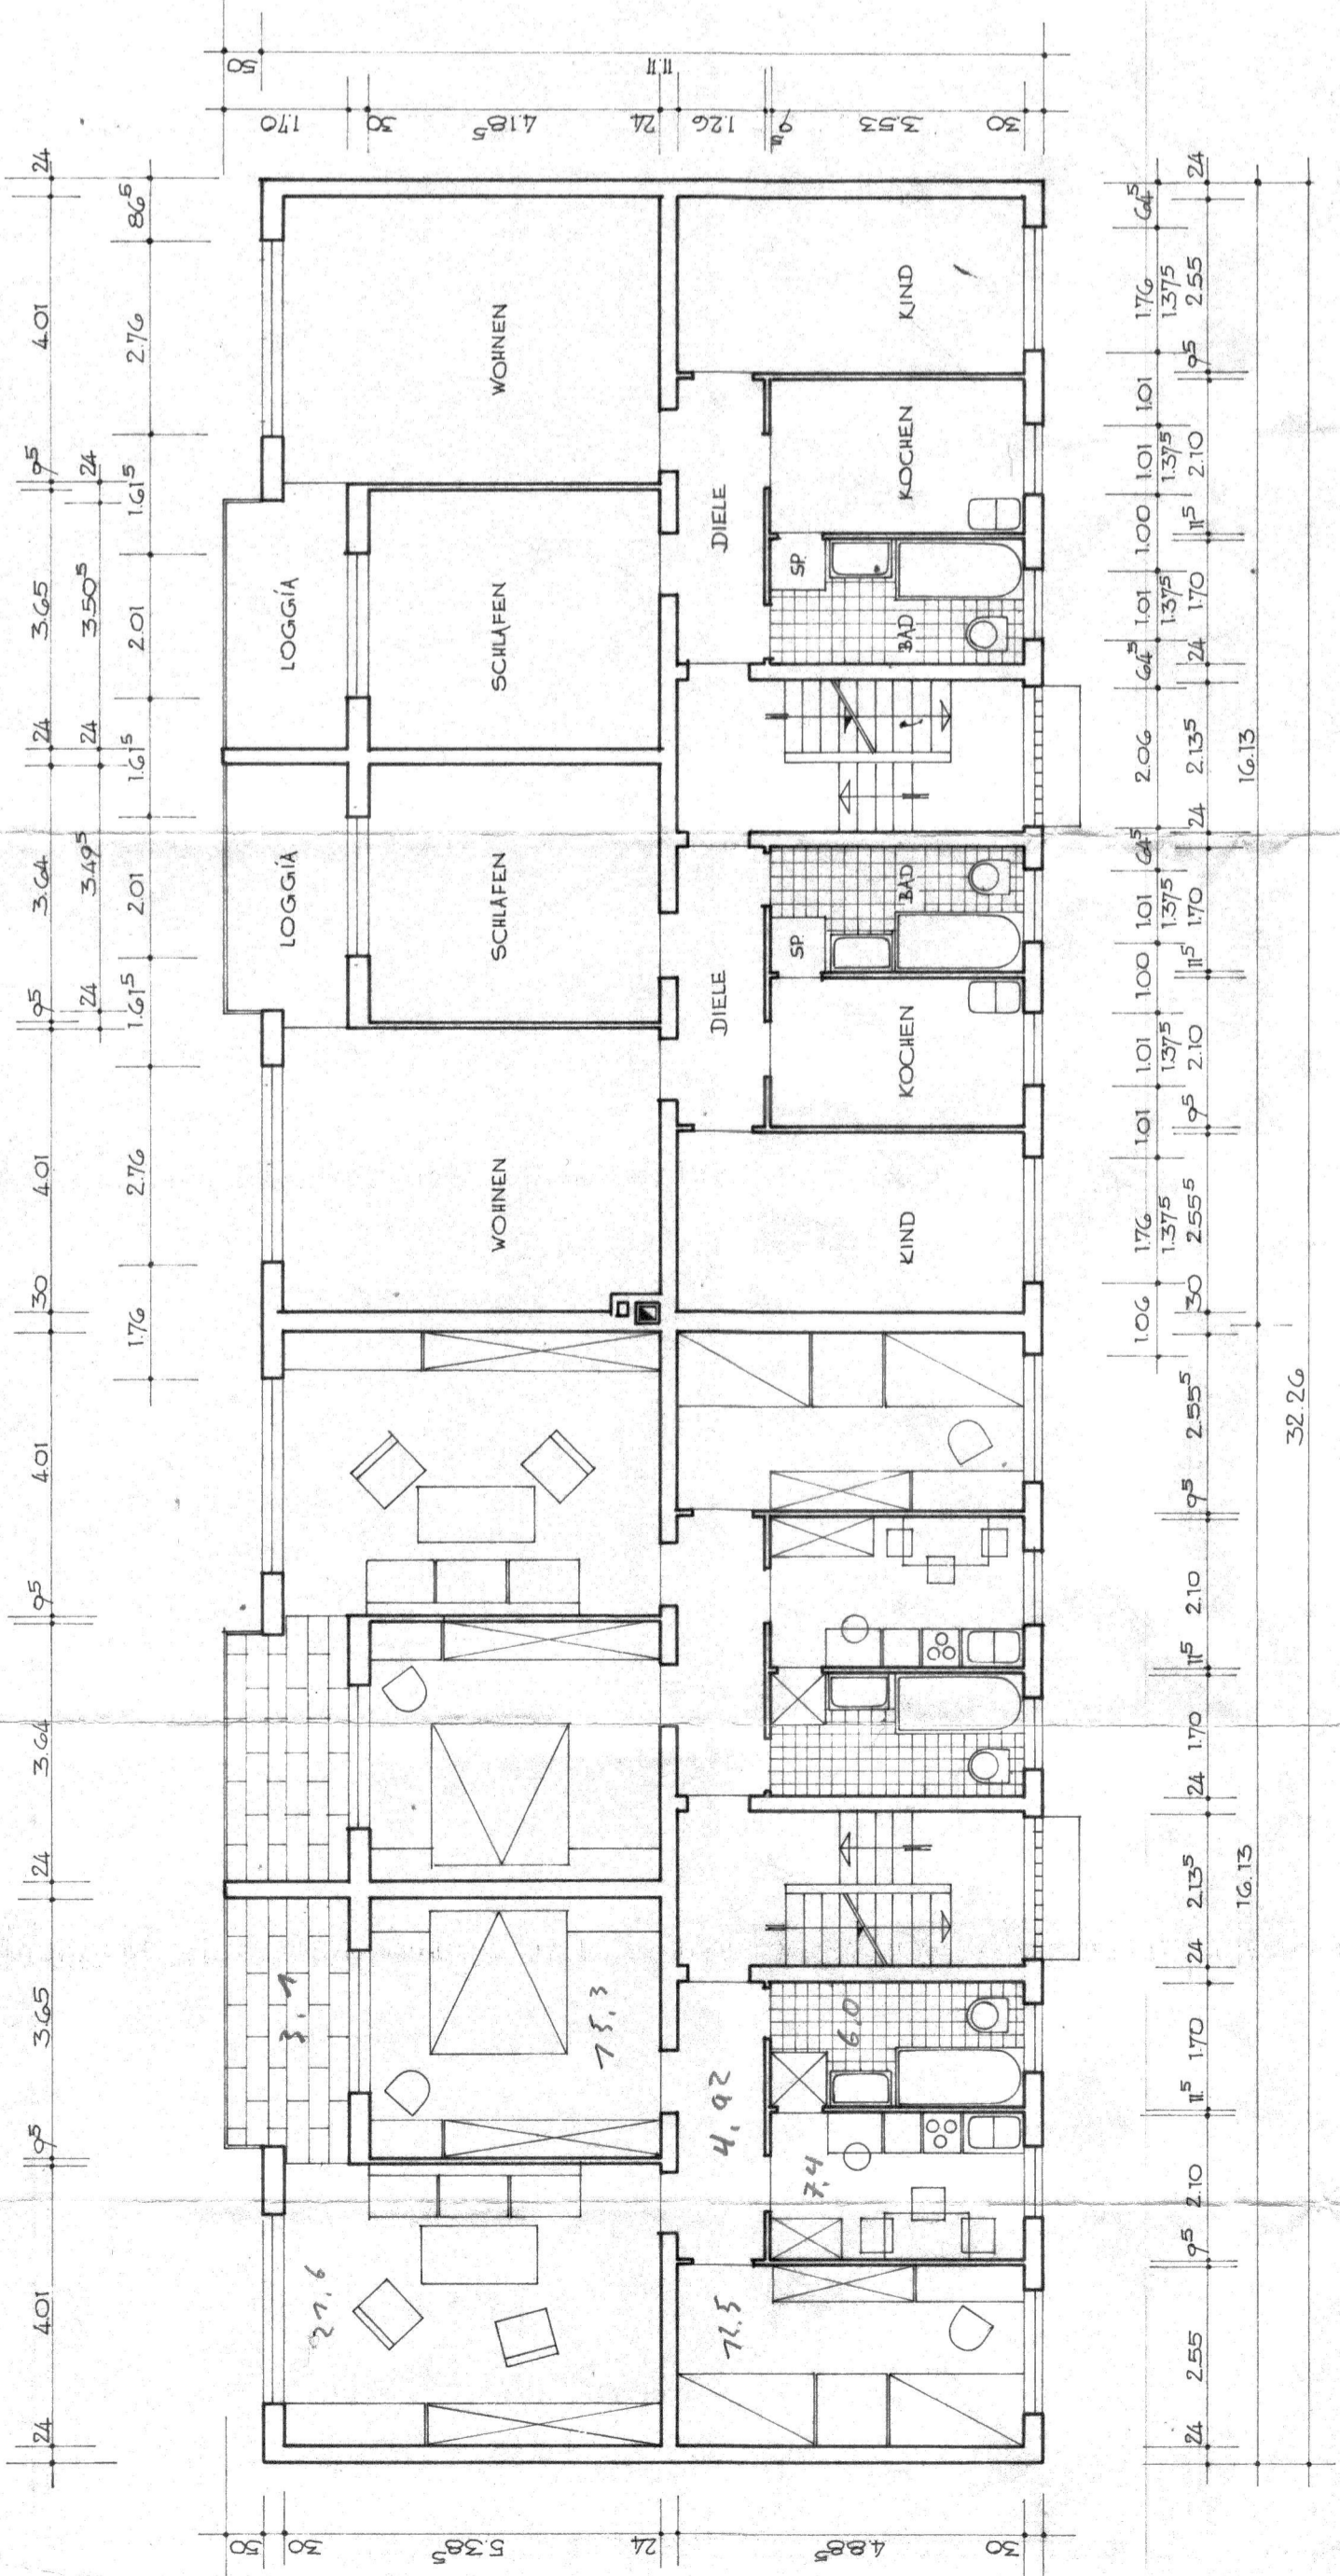


NEUBAU VON 24 WOHNUNGEN IN PORZ-WAHN-HEIDE, BARENSTRASSE  
 BAUHER: WÄHLBERG, PORZ-WAHN-HEIDE

MSTB. 1:100

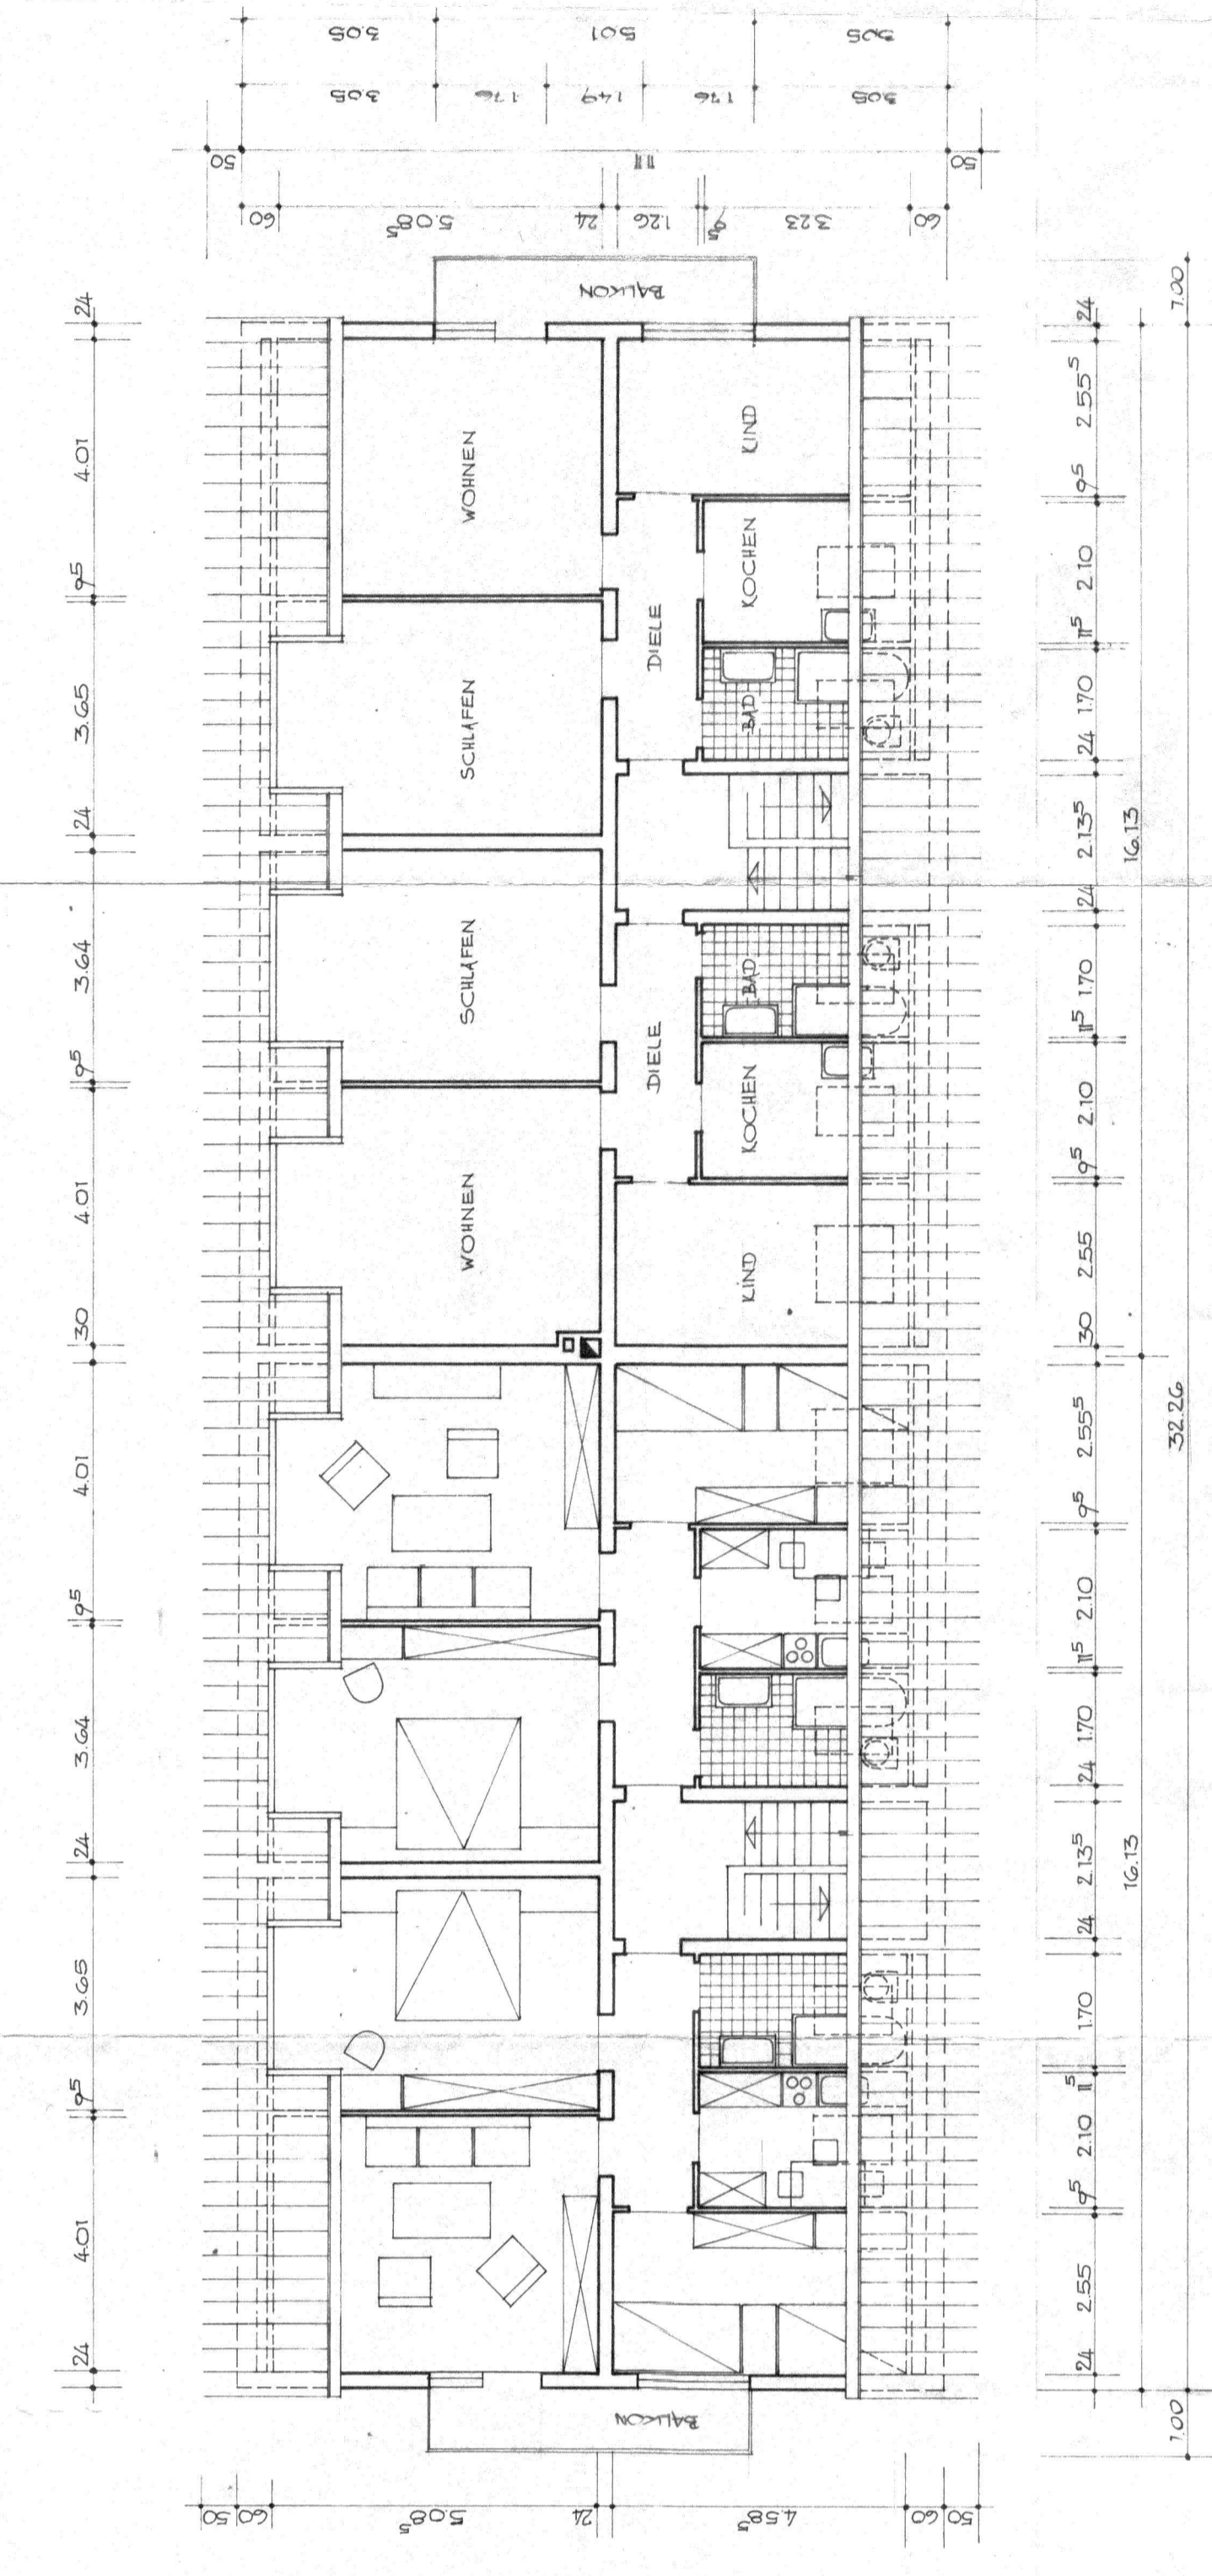

OBERGESCHOSS

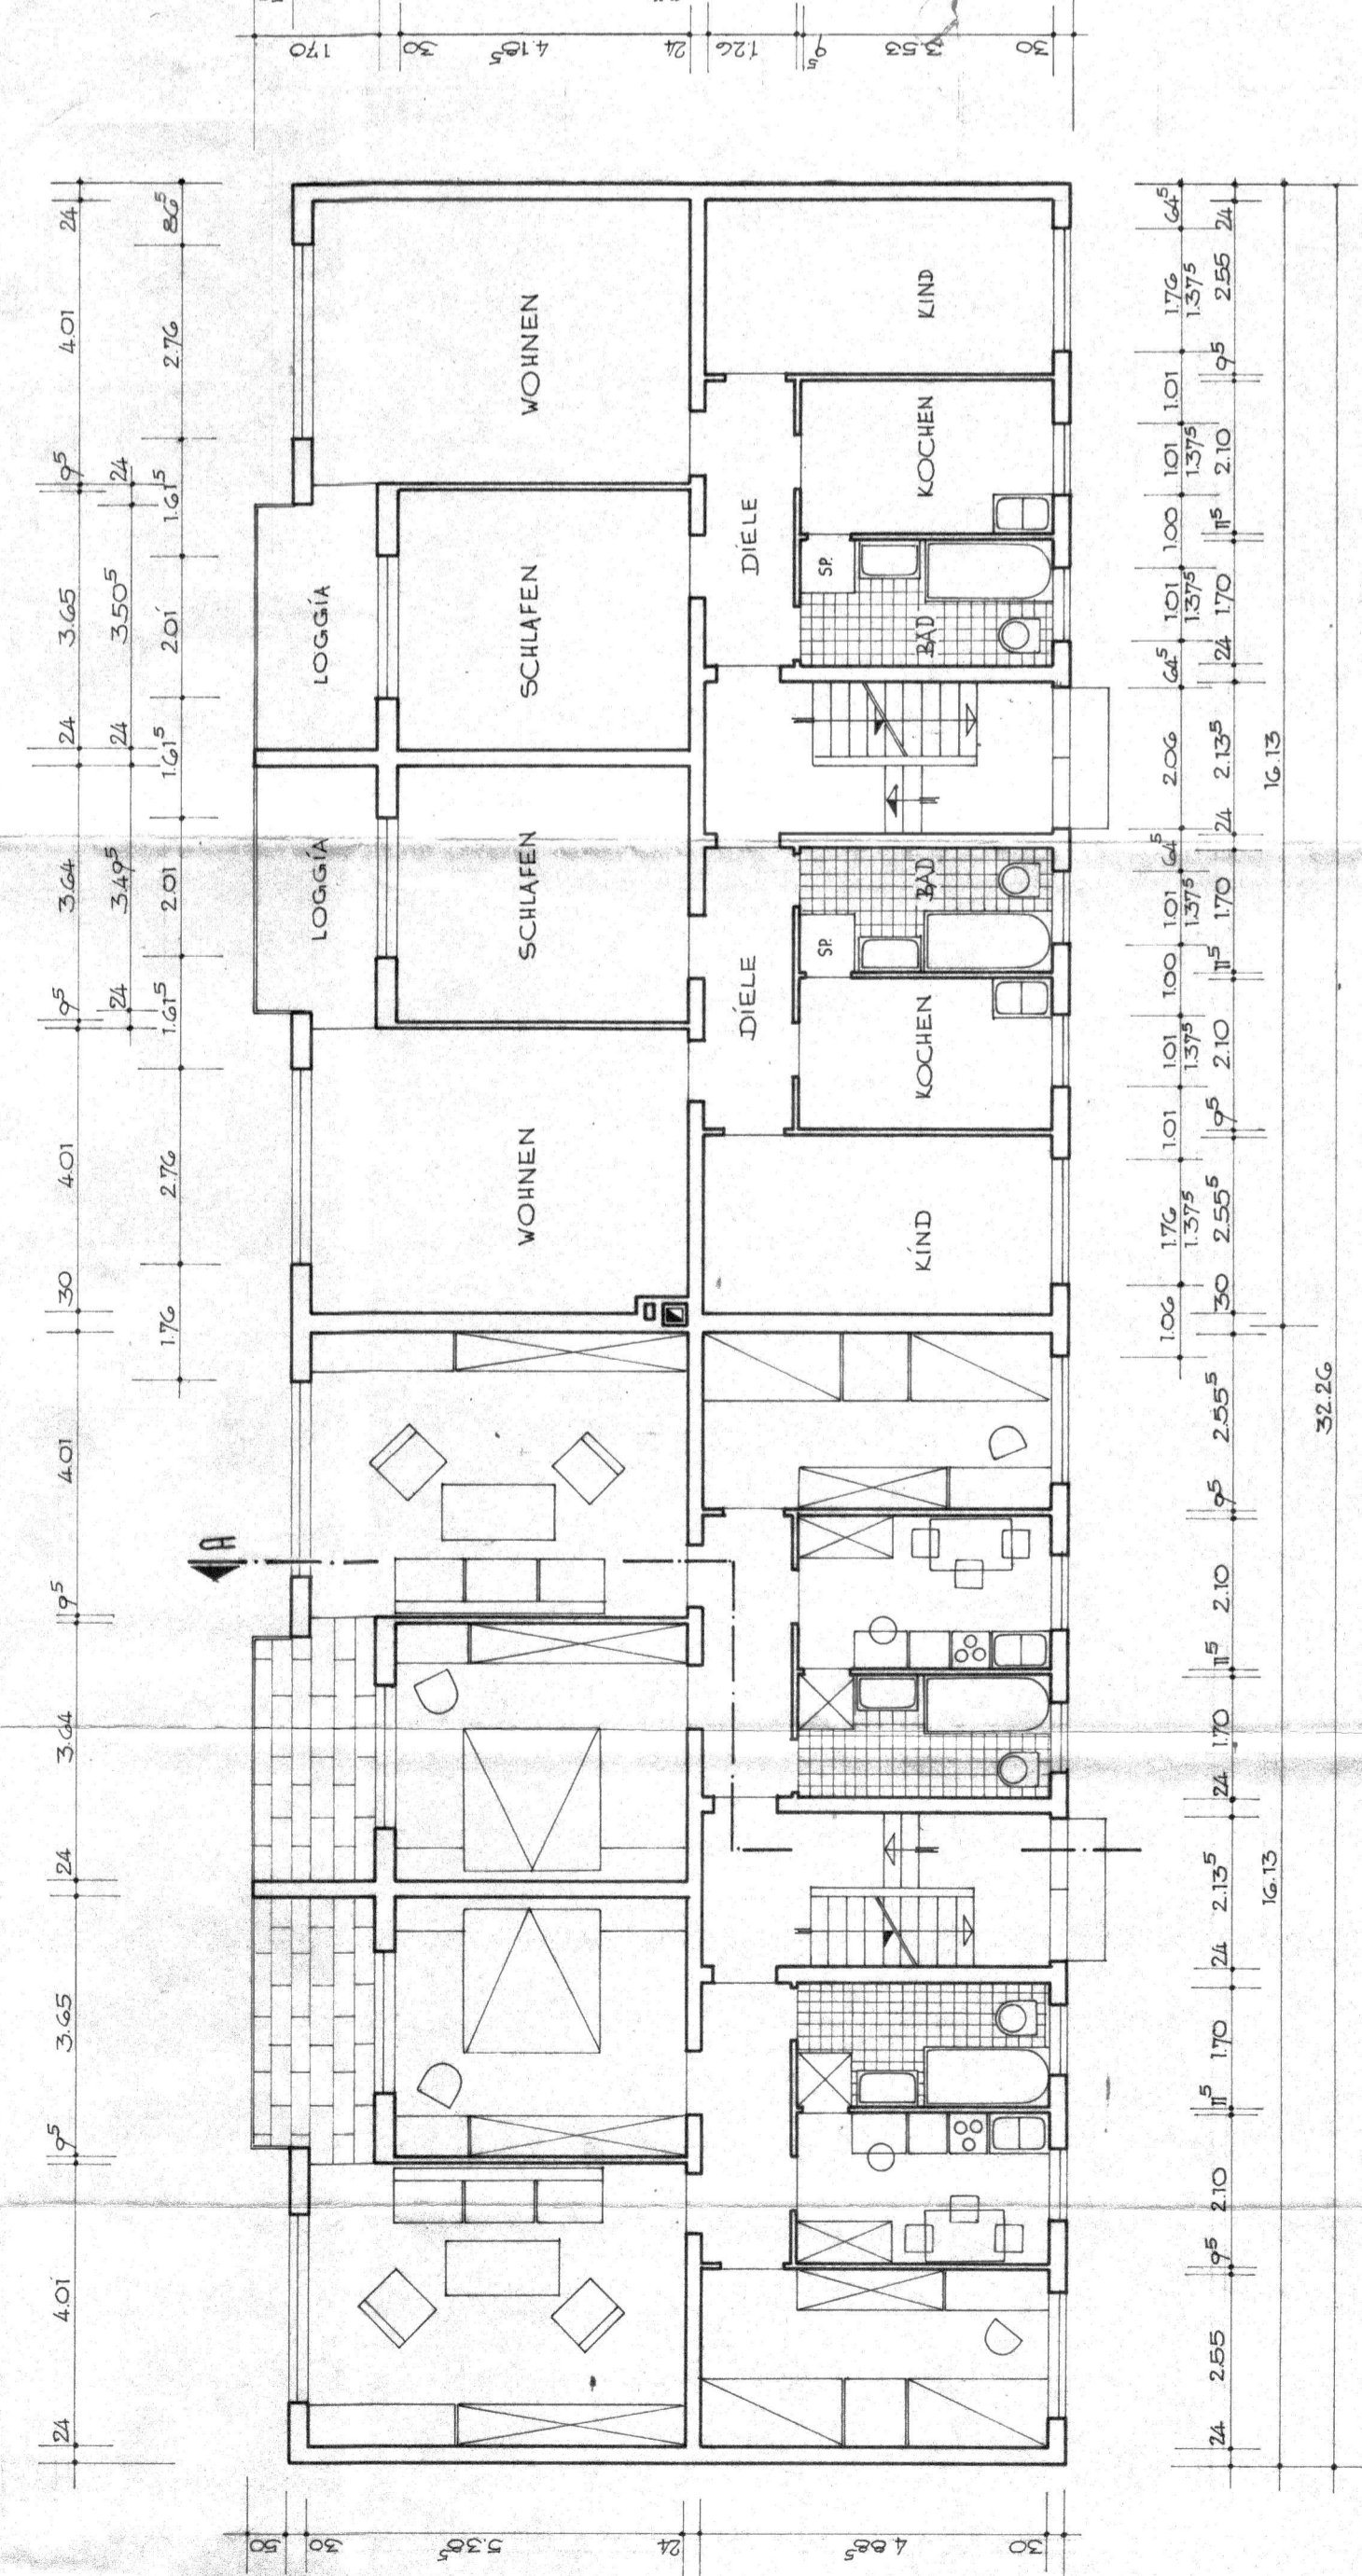

KELLERGESCHOSS

